

COMUNE DI OZZANO DELL'EMILIA

PROGETTO IMPIANTO RECUPERO E STOCCAGGIO RIFIUTI NON PERICOLOSI

UBICAZIONE : Località Ponte Rizzoli
Via Cà Fornacetta
PROPRIETA' : Immobiliare Varignana ss
COMMITTENTE : SERVIZI PER L'AMBIENTE srls

PROGETTO ARCHITETTONICO
Arch. PAOLO MENGOLI
Via Giuseppe S. - 40020 OZZANO DELL'EMILIA (BO) - Tel. 054295977
email: archmengoli@paolomengoli.com

Comittente:
Servizi Per l'Ambiente srls
Via Giuseppe S. - 40020 OZZANO DELL'EMILIA (BO) - Tel. 054295977
email: sparsrl@paolomengoli.com

PROIEZIONE GENERALE E COORDINAMENTO TECNICI
Studio Tecnico Edilizio Topografico
Geom. FLORIANO NEGRONI
Via Zanichelli Albinde 35 - Tel. 059786488
40064 OZZANO DELL'EMILIA (BO) - Tel. 059786488
P.I. 01574710368 - P. IVA 03070800368


TAVOLA 10
DISEGNI SCALA 1:100

FABBRICATO A
PIANTE - PROSPETTI - SEZIONI



DATA : 30 ottobre 2019

Regolato da: Floriano Negrone
Approvato da: Floriano Negrone


PIANTA PIANO TERRA Quota 47.00

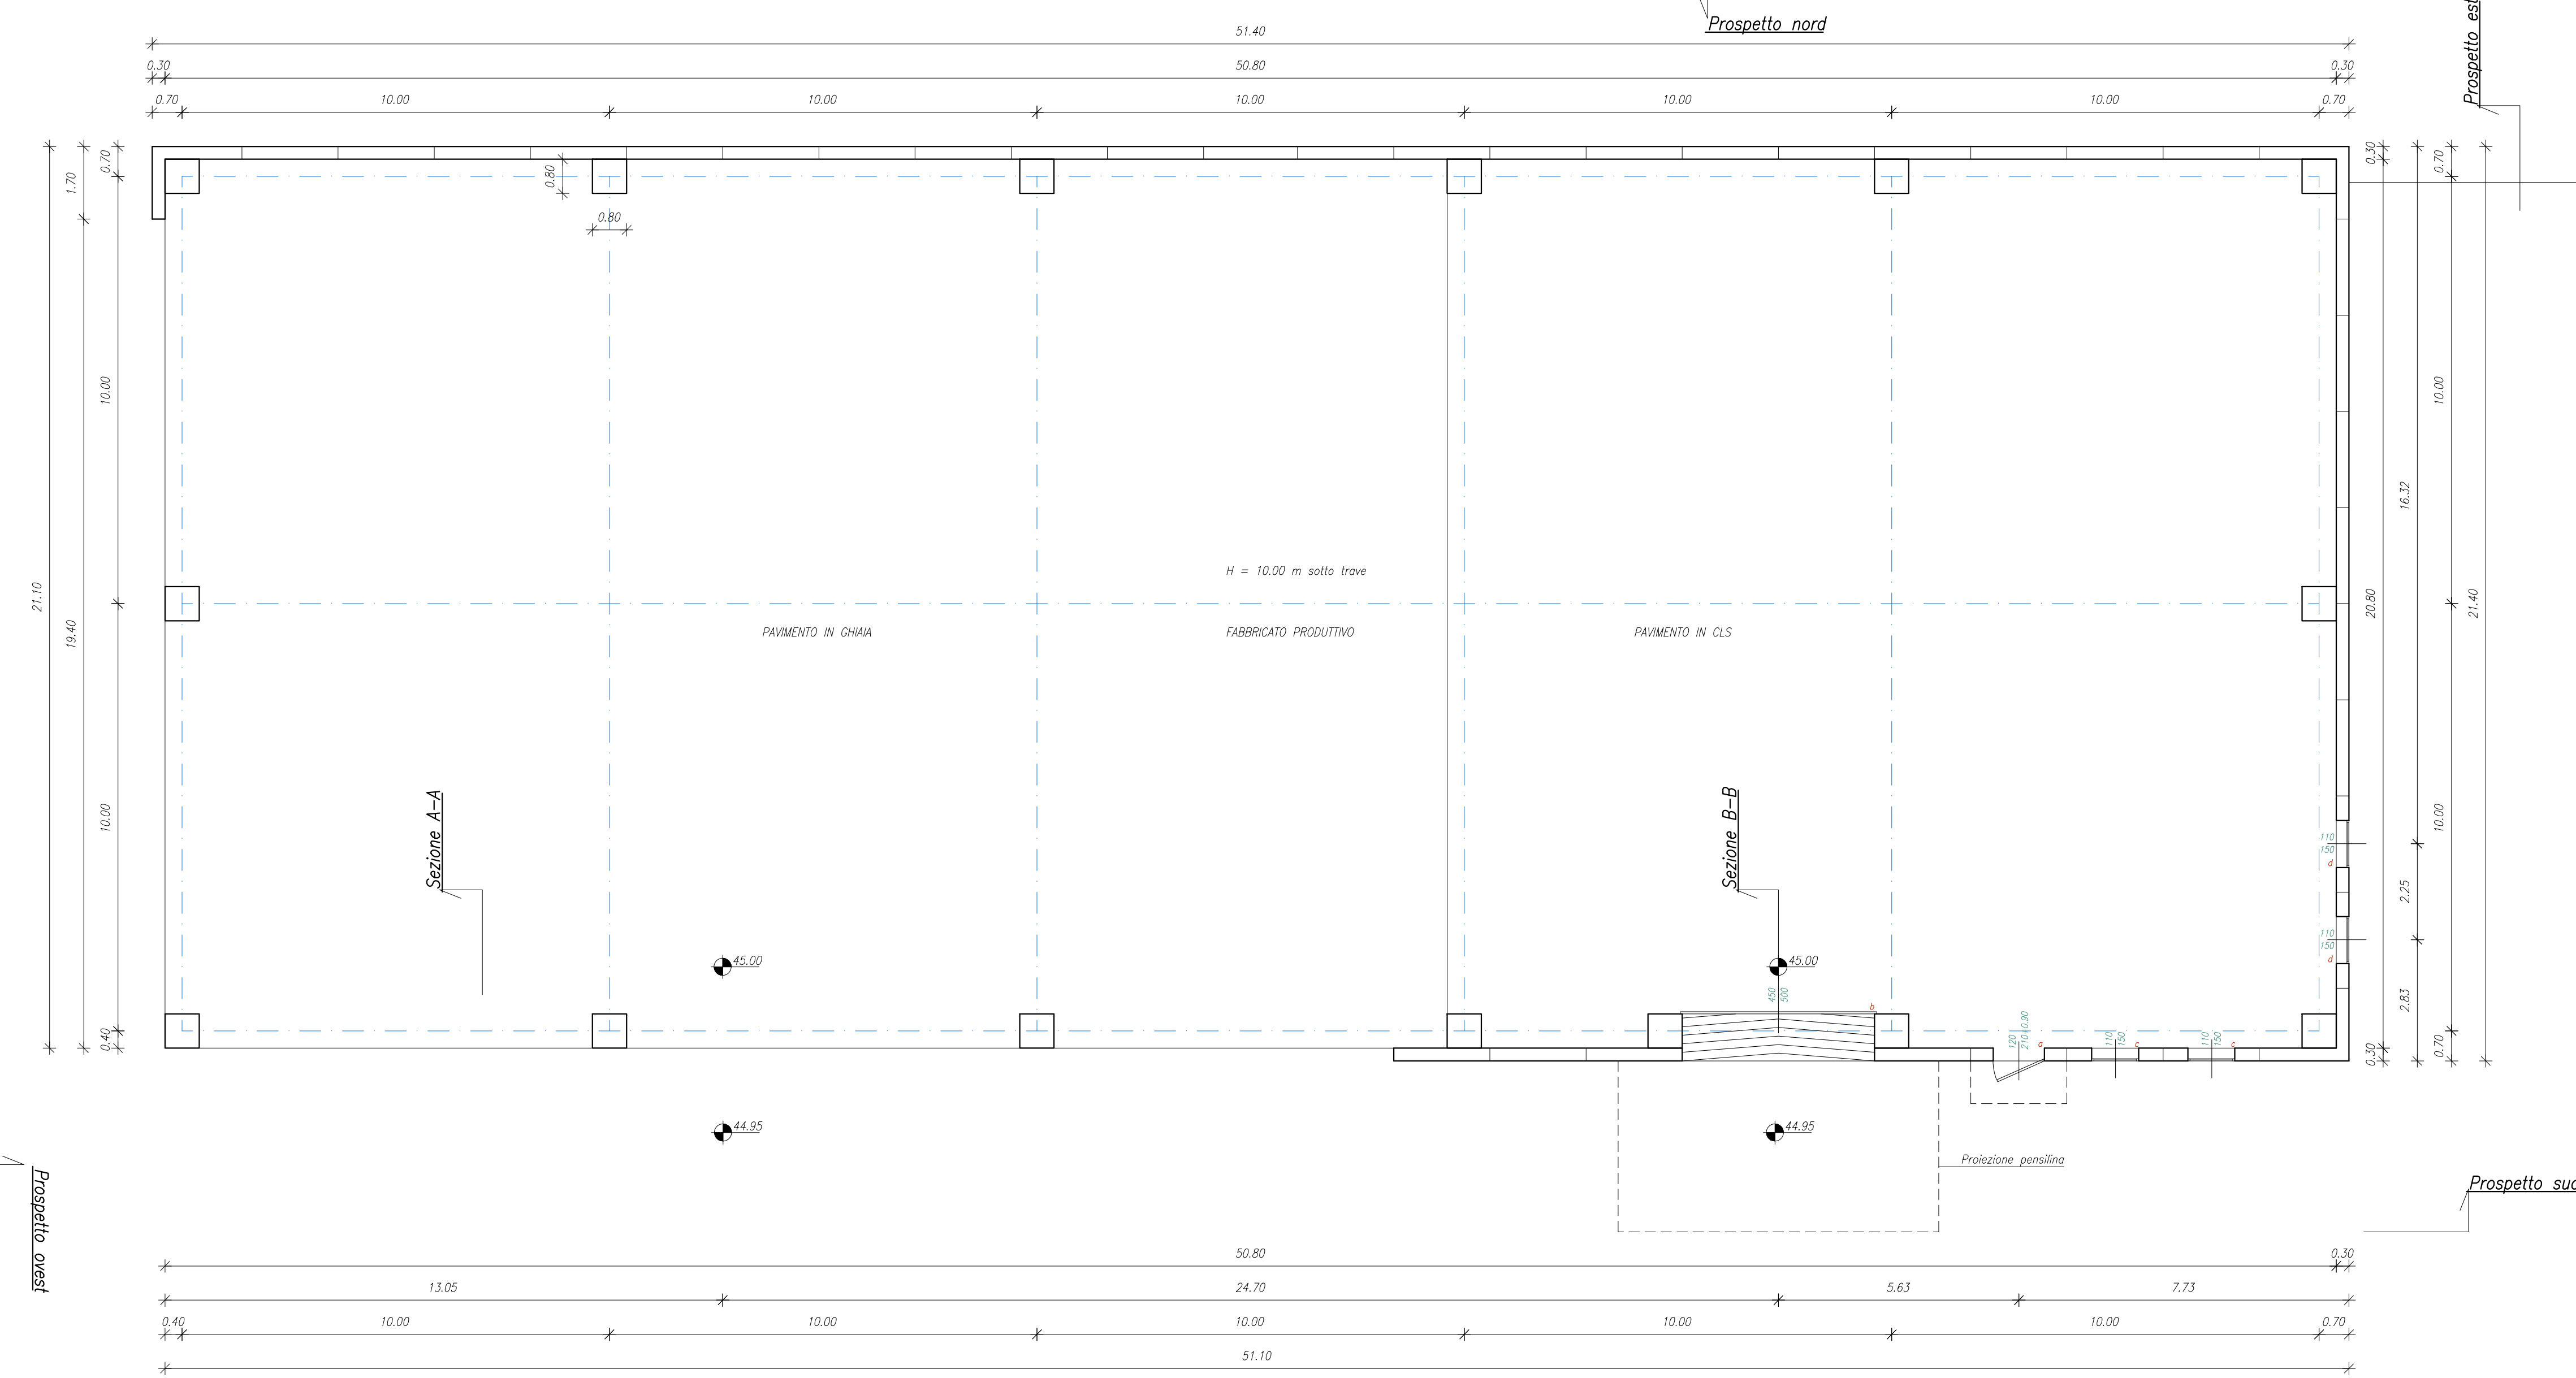


PIANTA COPERTURA

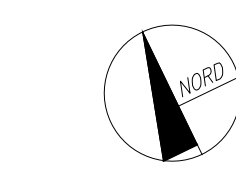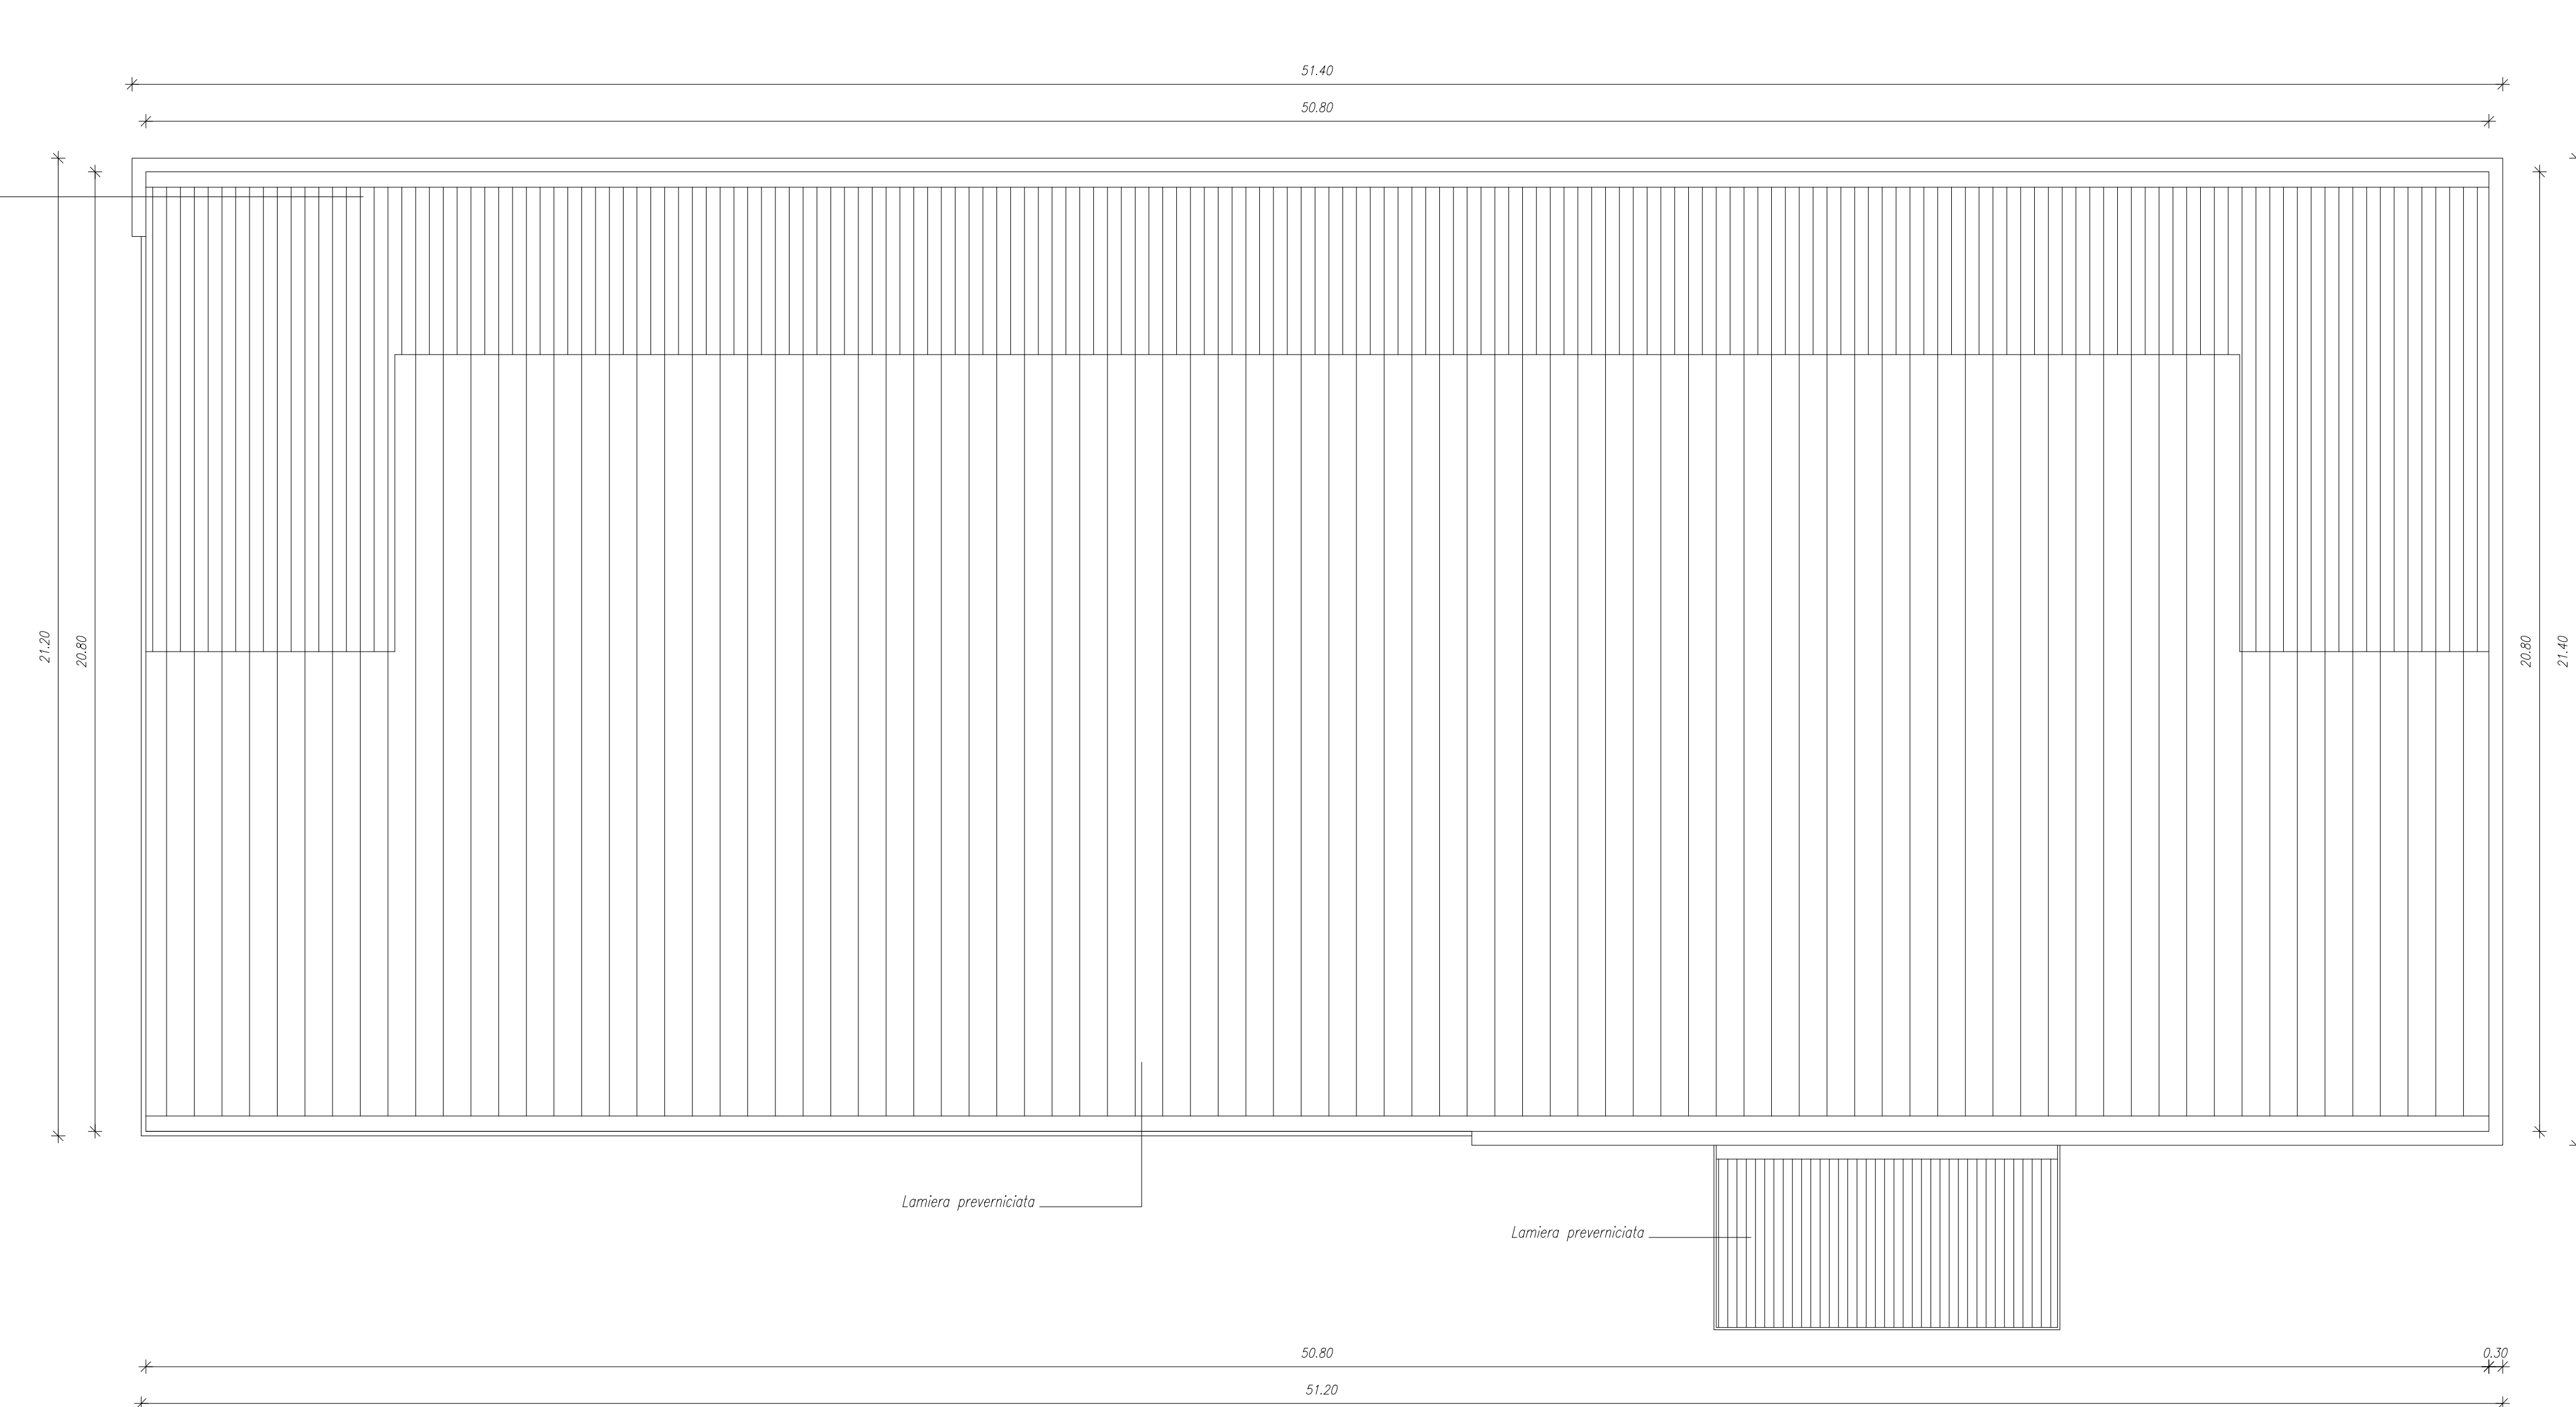


SCHEMA SUPERFICIE Scala 1:250

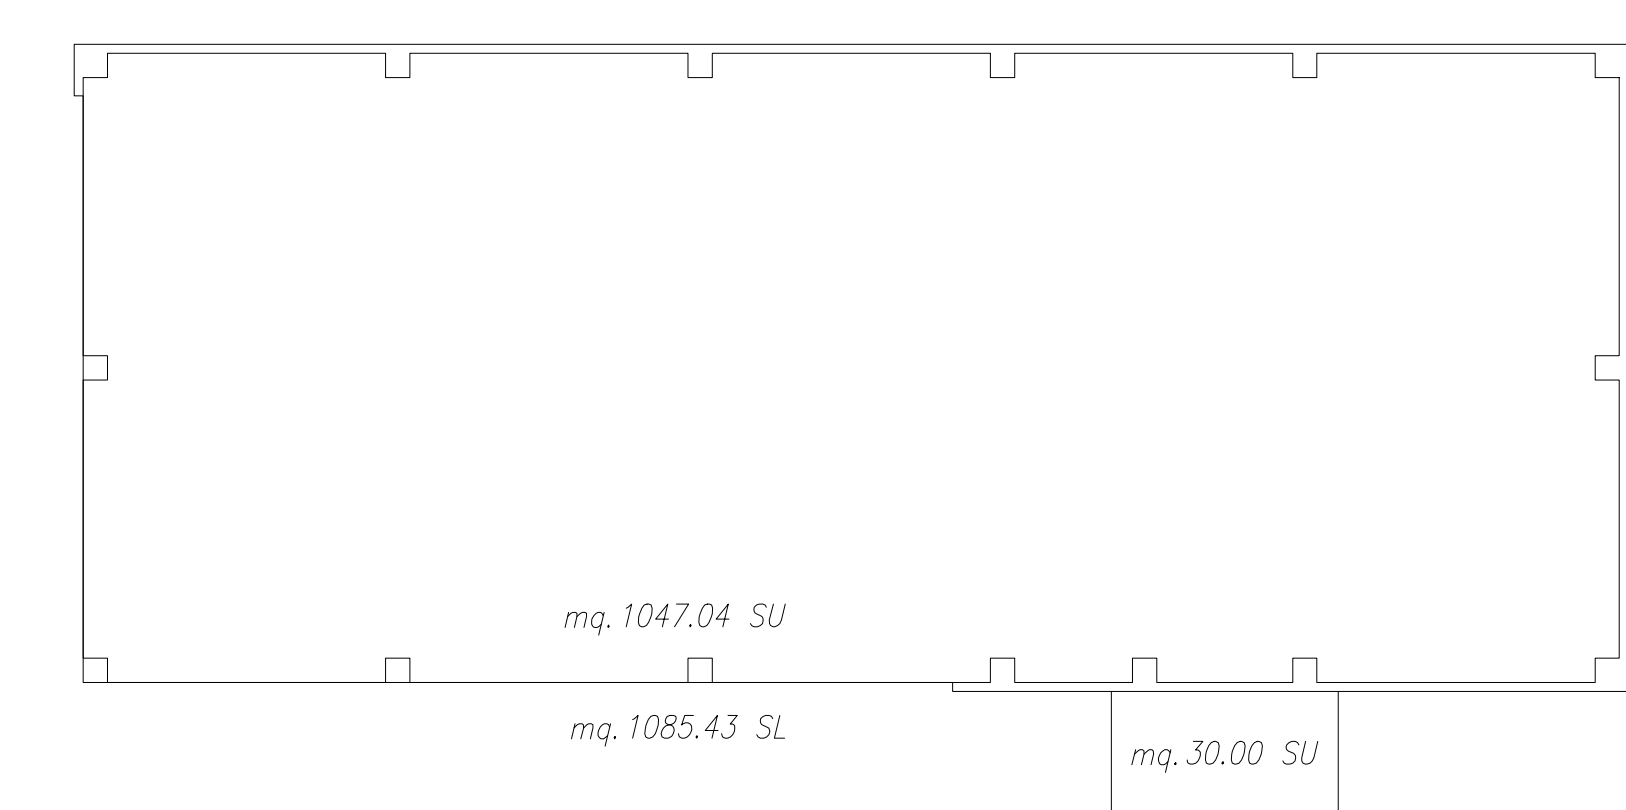


PIANTA PIANO PRIMO Quota 51.90

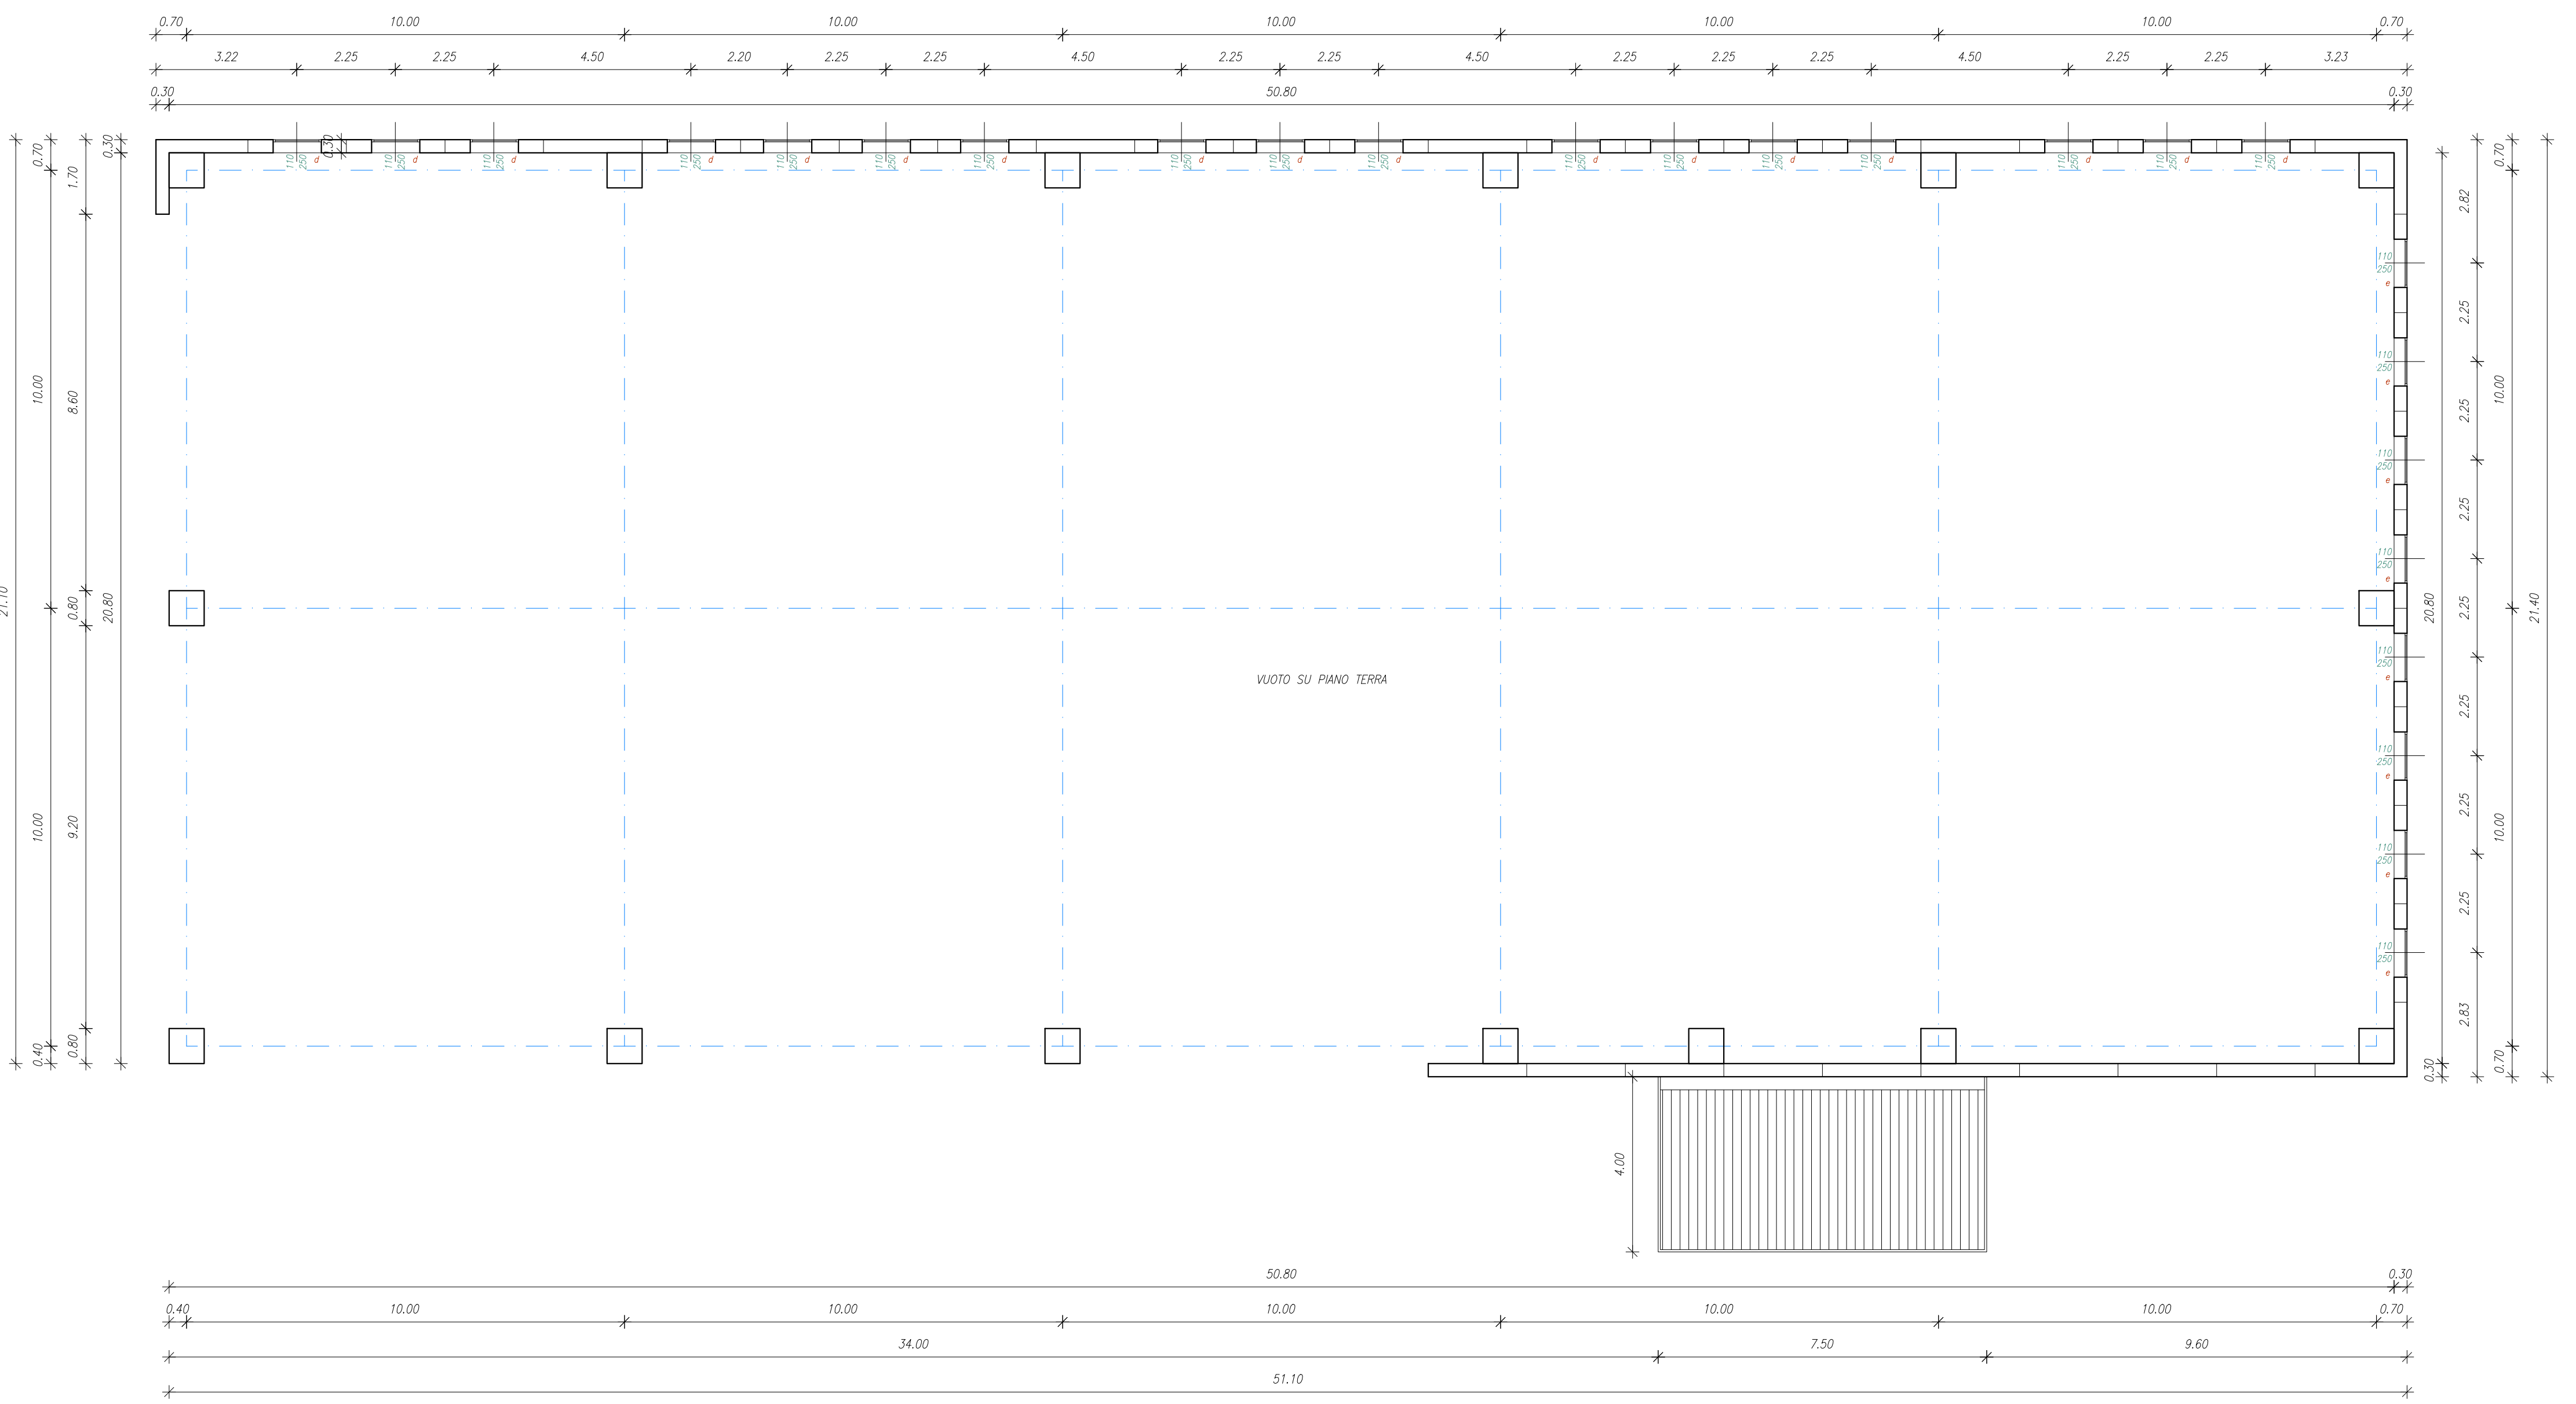


PROSPETTO SUD

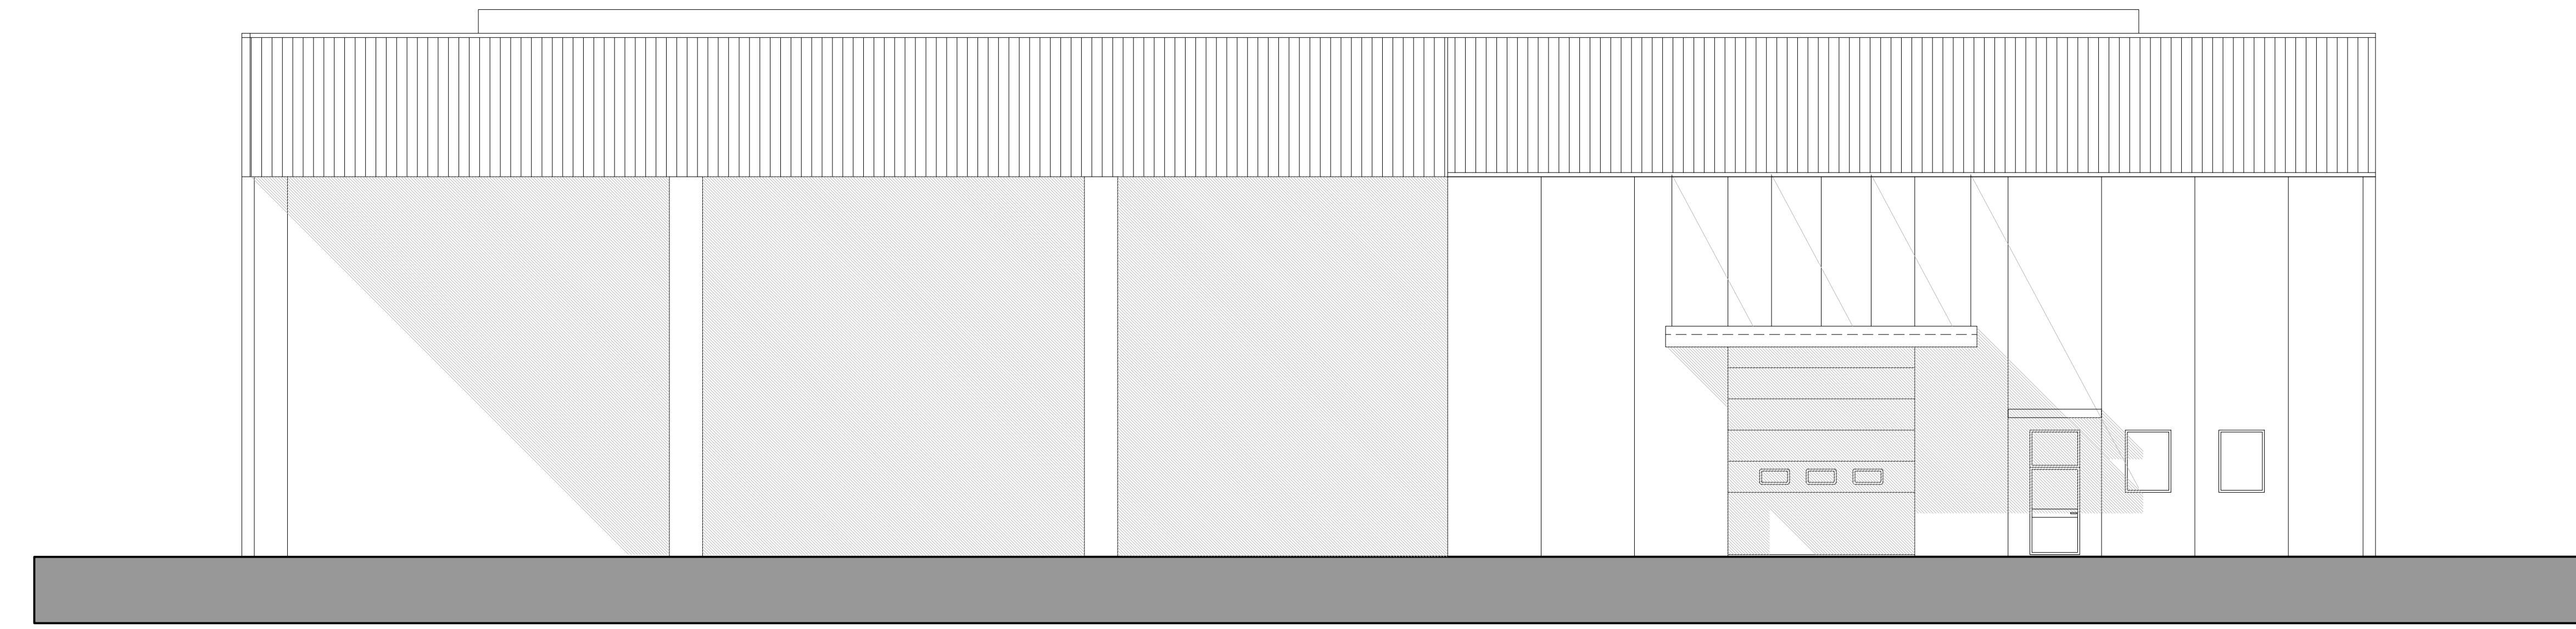


PROSPETTO NORD

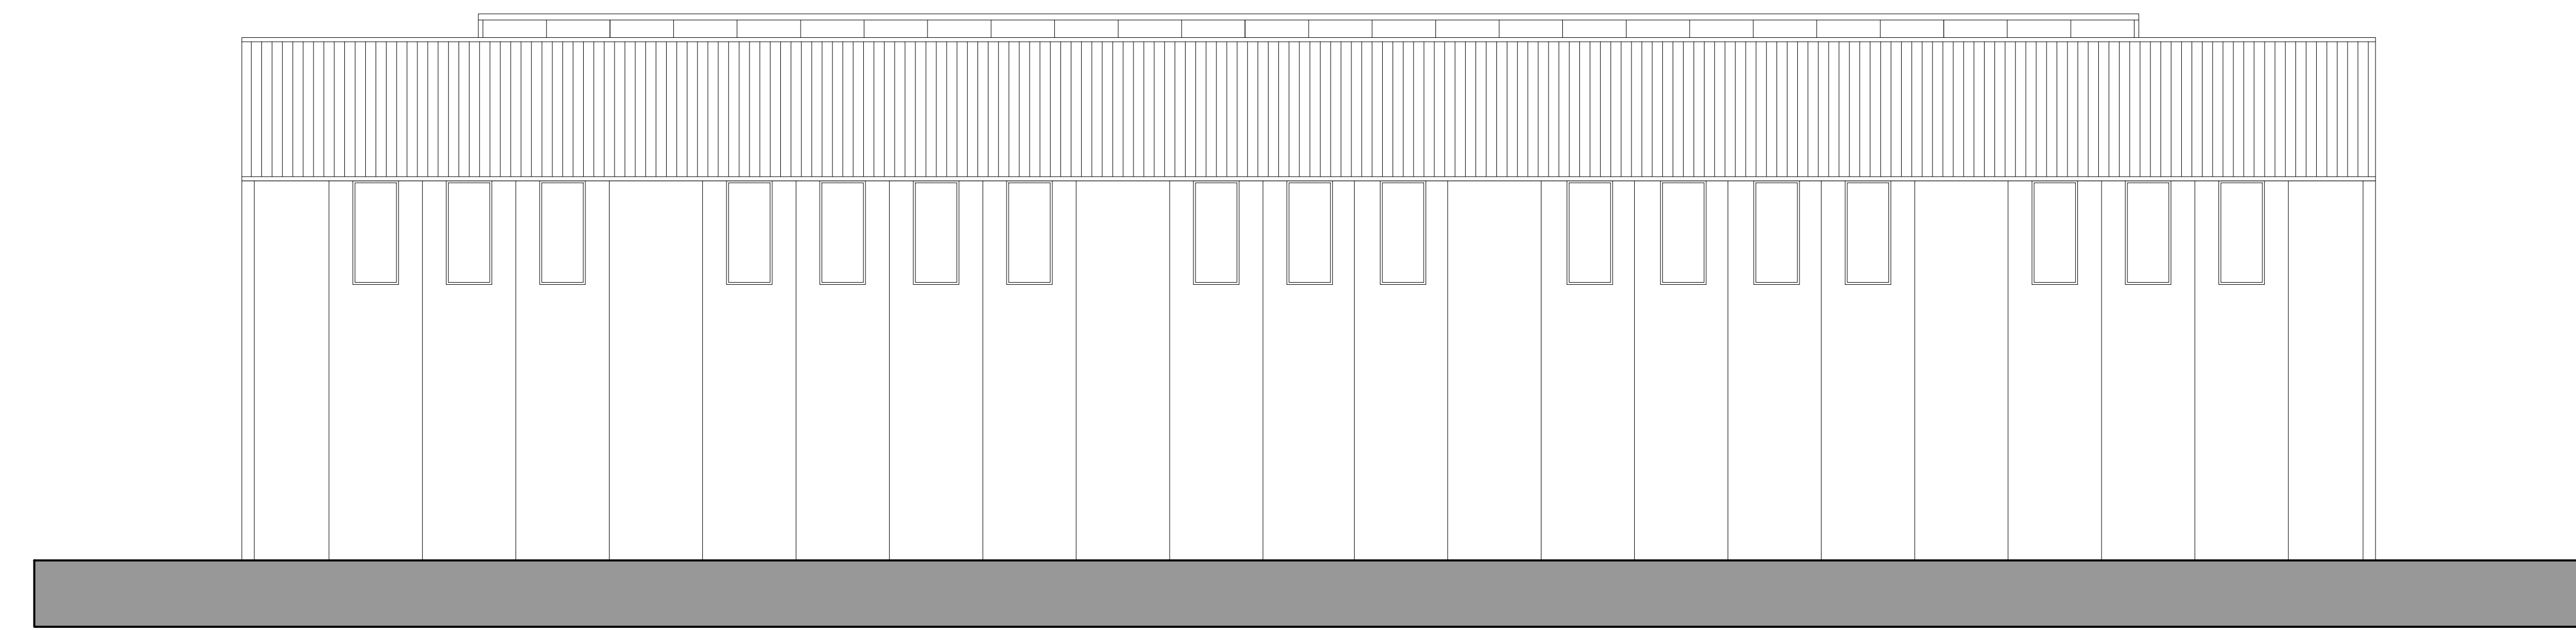


SEZIONE A-A

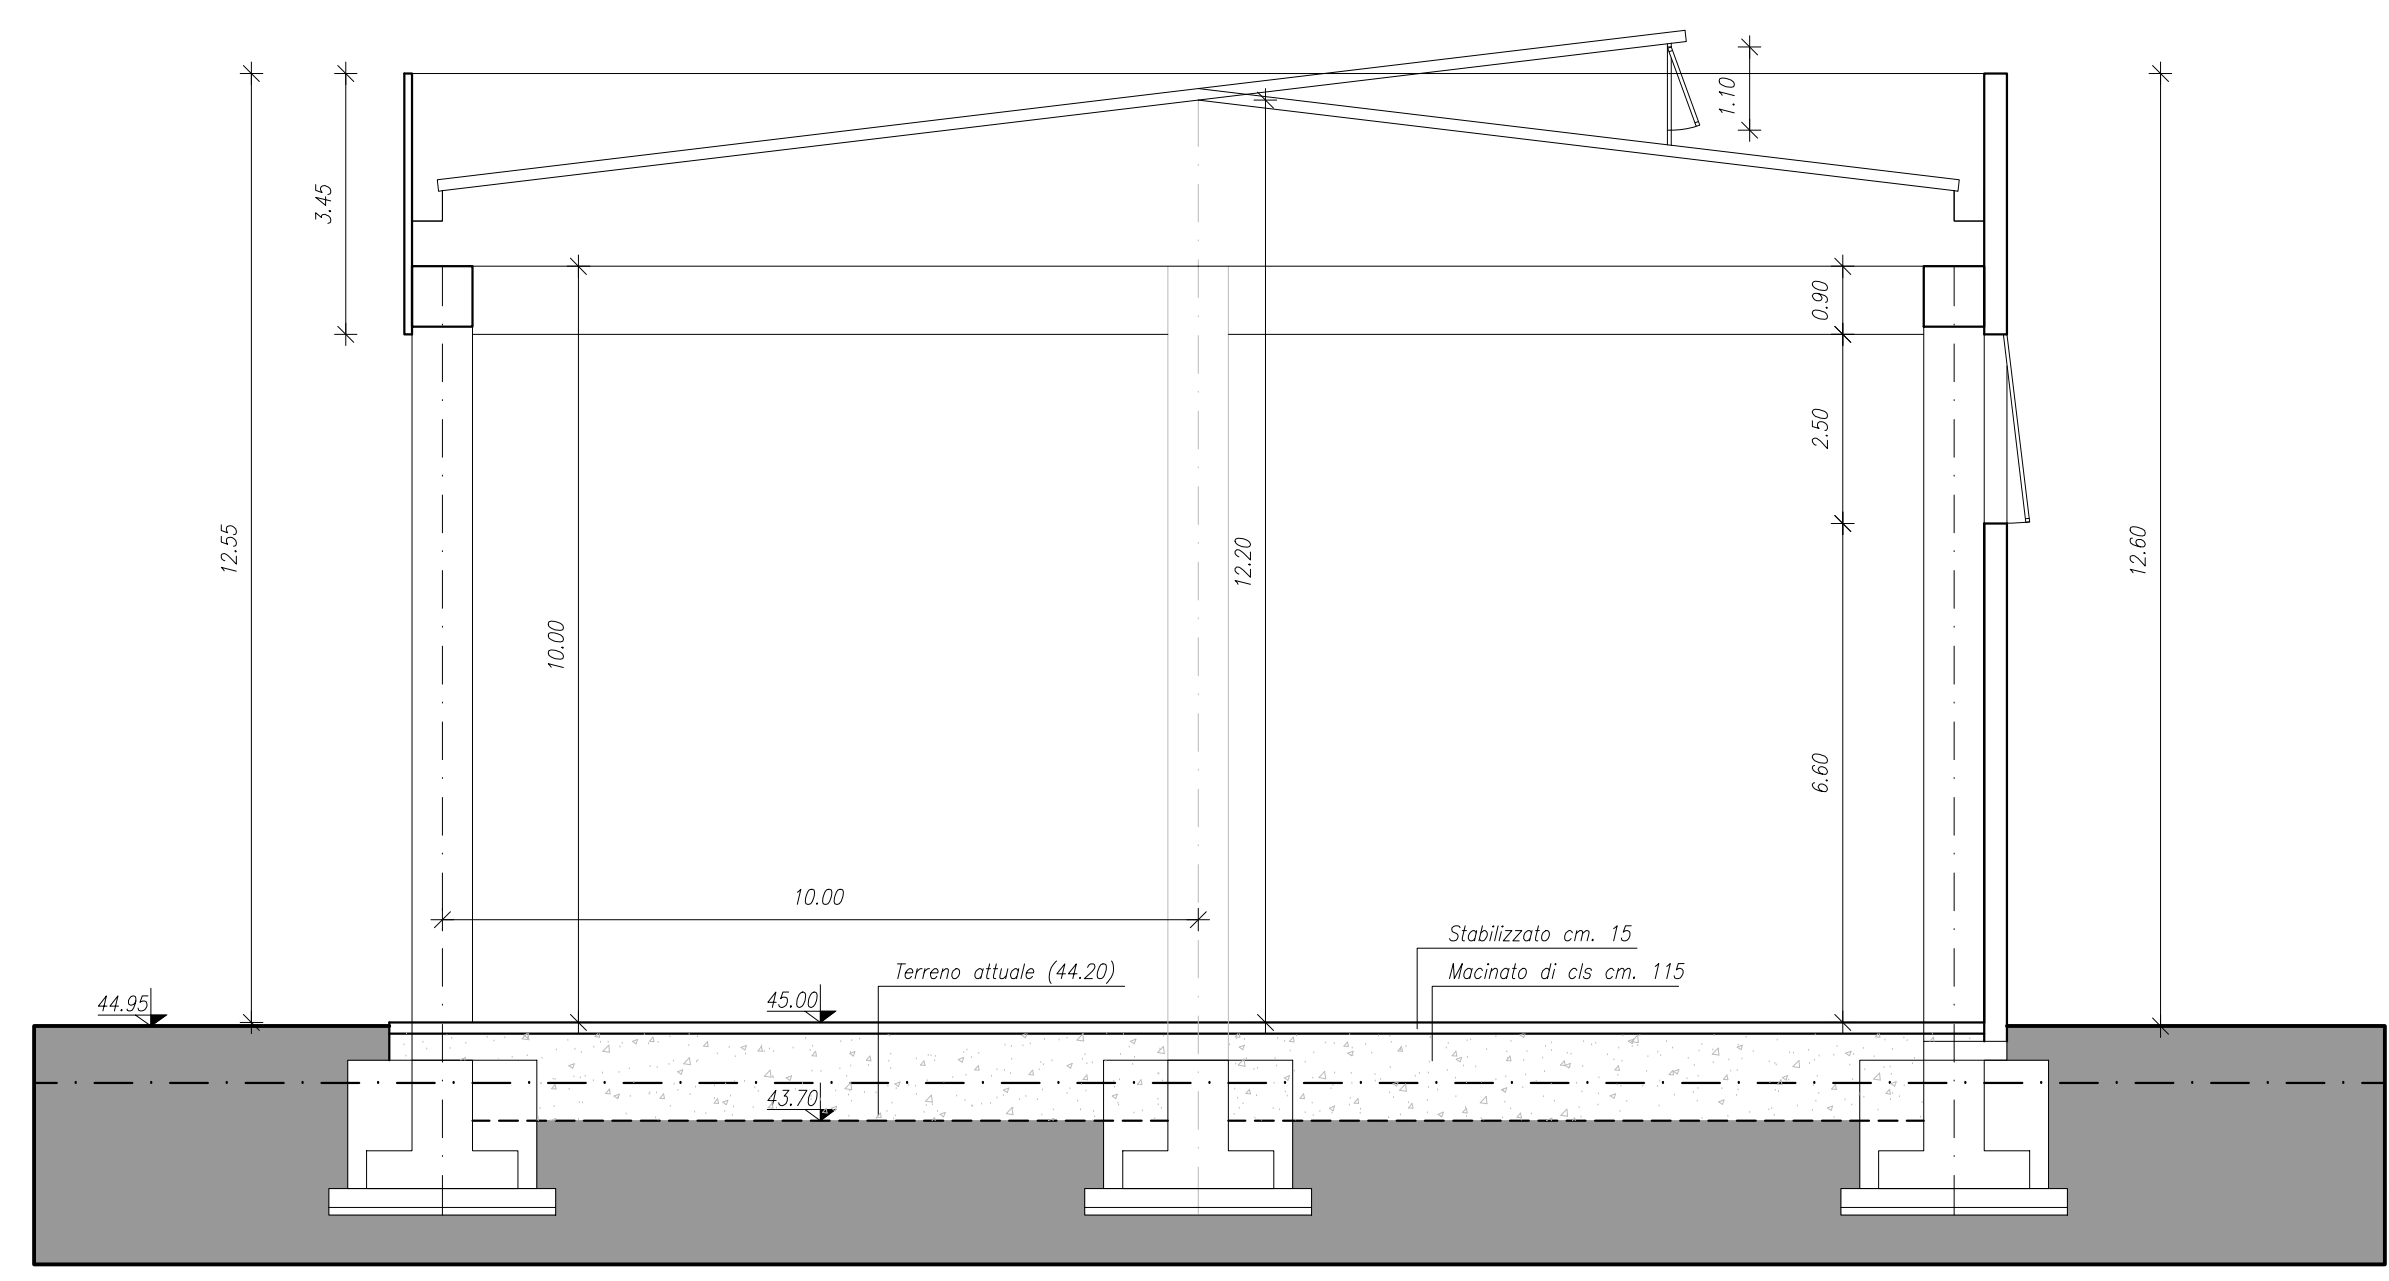

SEZIONE B-B

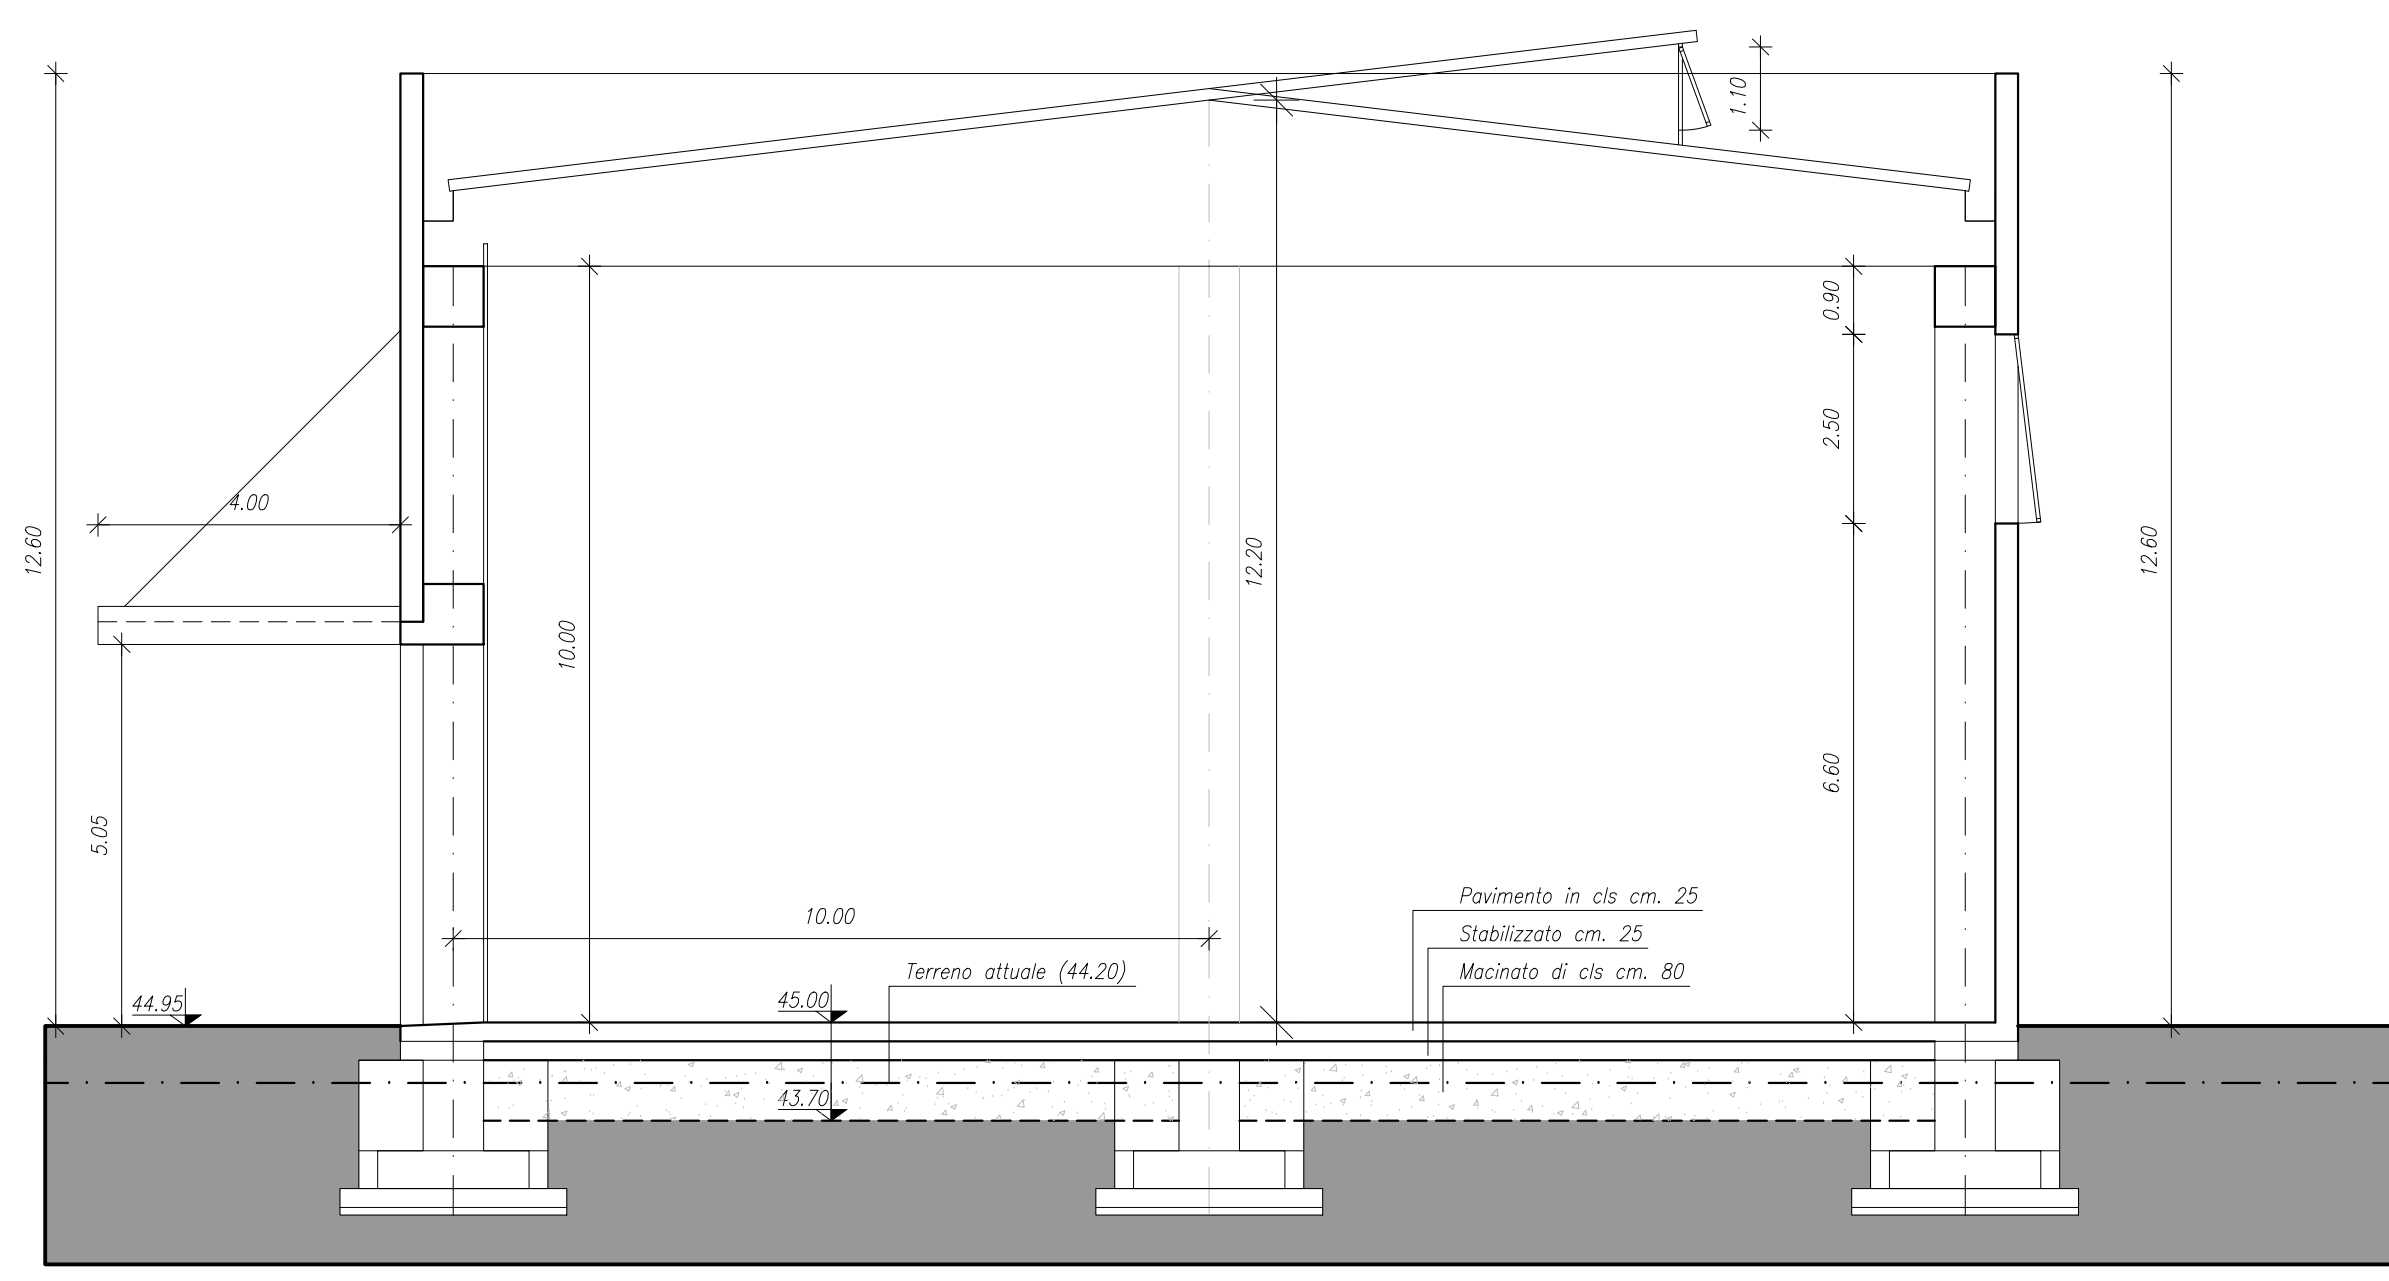

PROSPETTO EST

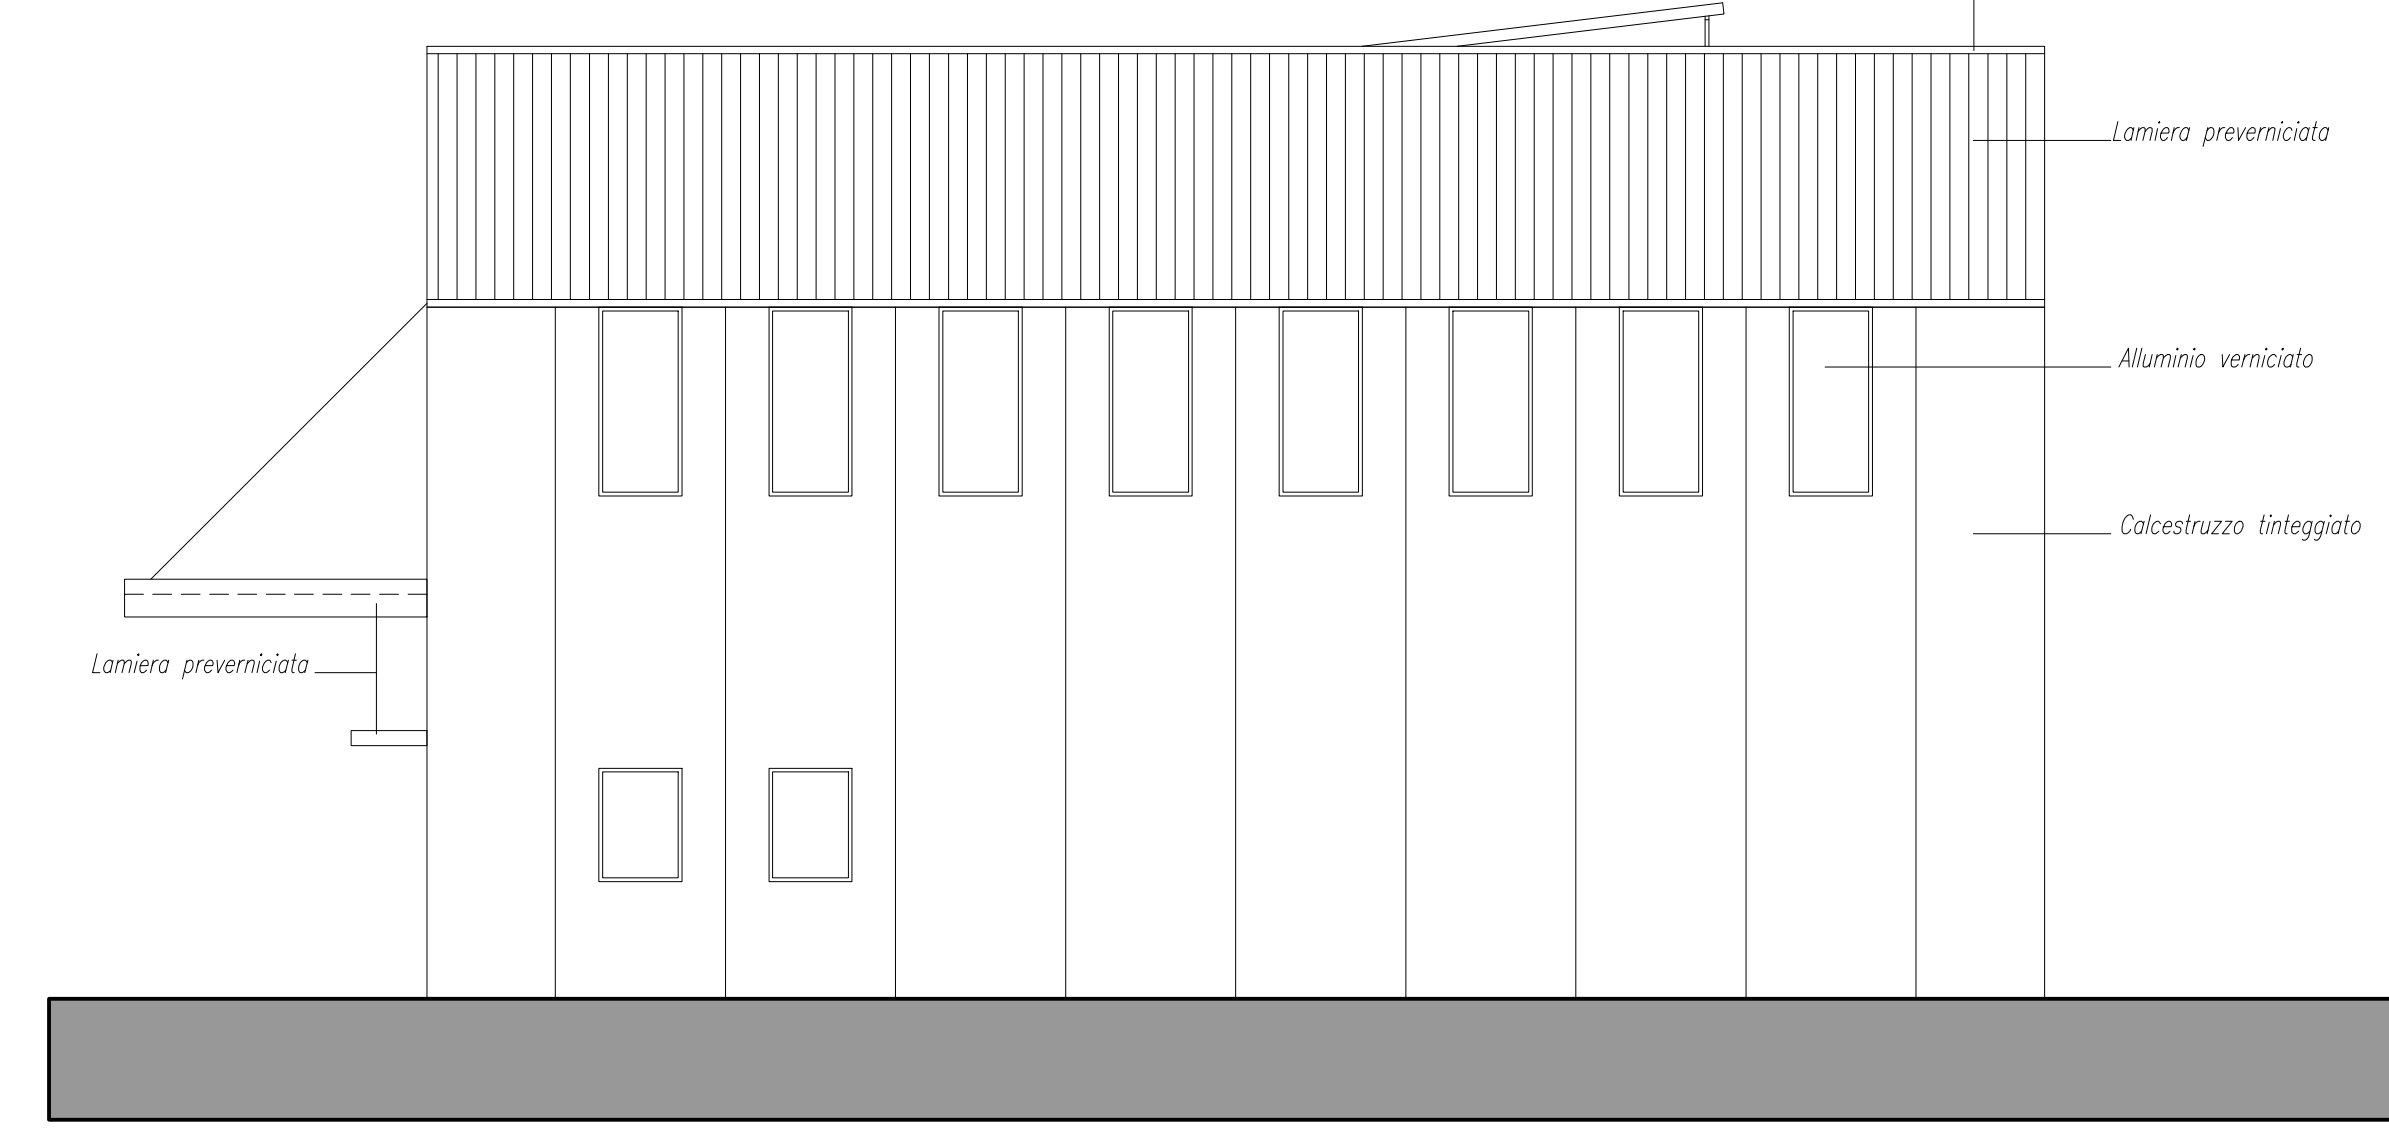

PROSPETTO OVEST

