

# COMUNE DI OZZANO DELL'EMILIA


## PROGETTO IMPIANTO RECUPERO E STOCCAGGIO RIFIUTI NON PERICOLOSI

UBICAZIONE : Località Ponte Rizzoli  
Via Cà Fornacetta



PROPRIETA' : Immobiliare Varignana ss  
COMMITTENTE : SERVIZI PER L'AMBIENTE srls

INTEGRAZIONE MAGGIO 2023


### PARTICOLARI PACCHETTI PAVIMENTAZIONI Scala 1:20

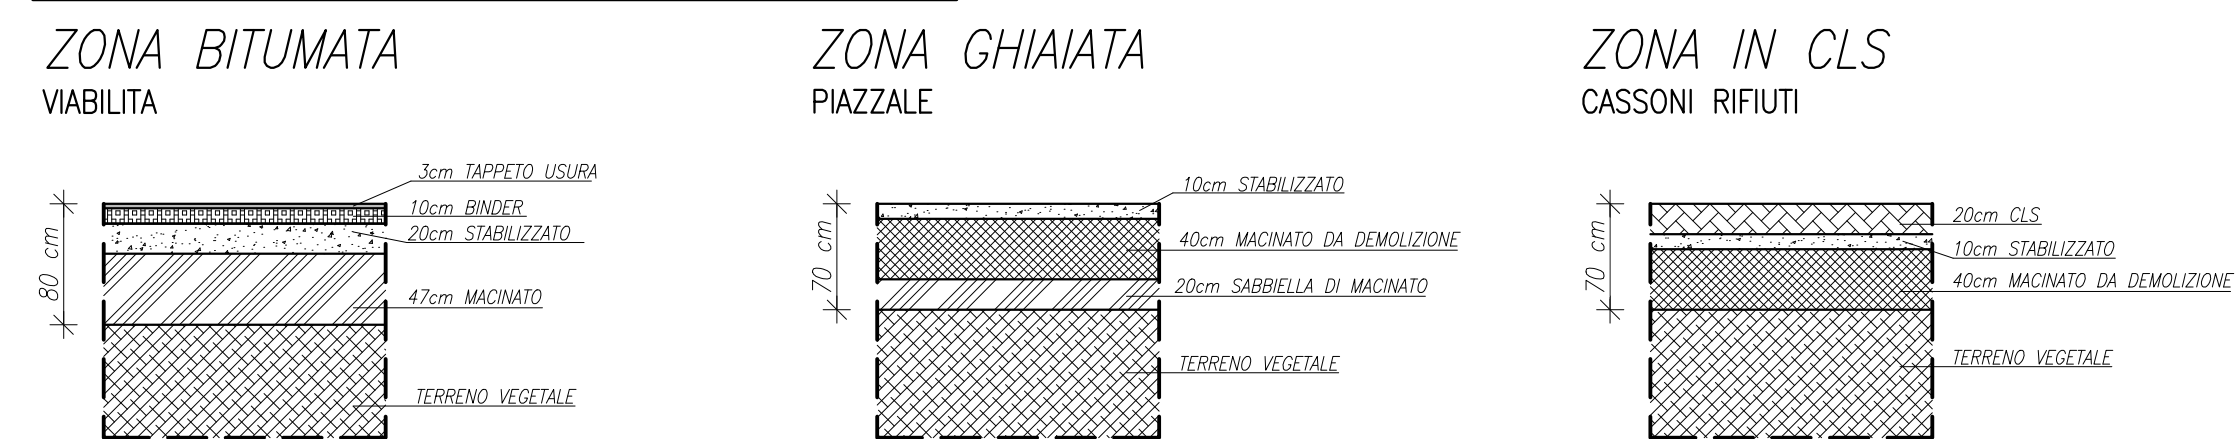


### SCHEMA SUPERFICI Scala 1:1.000

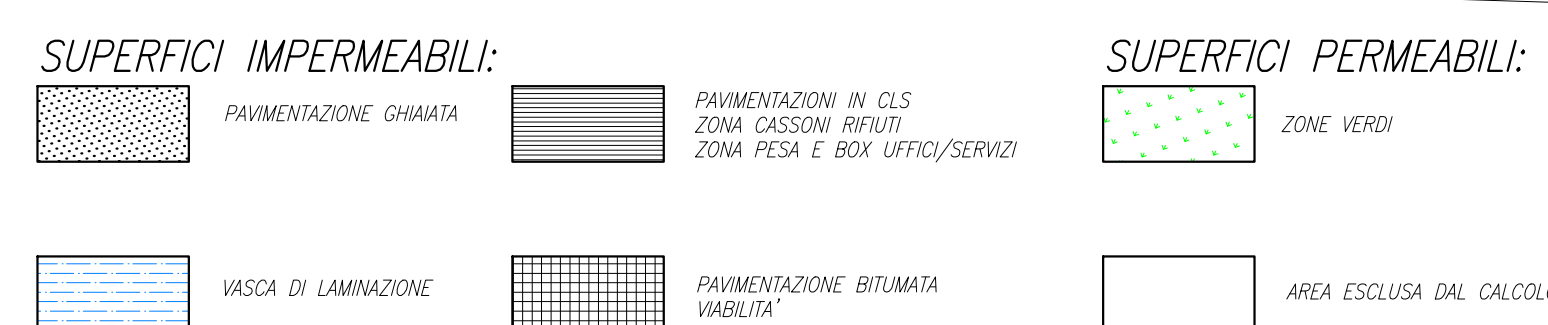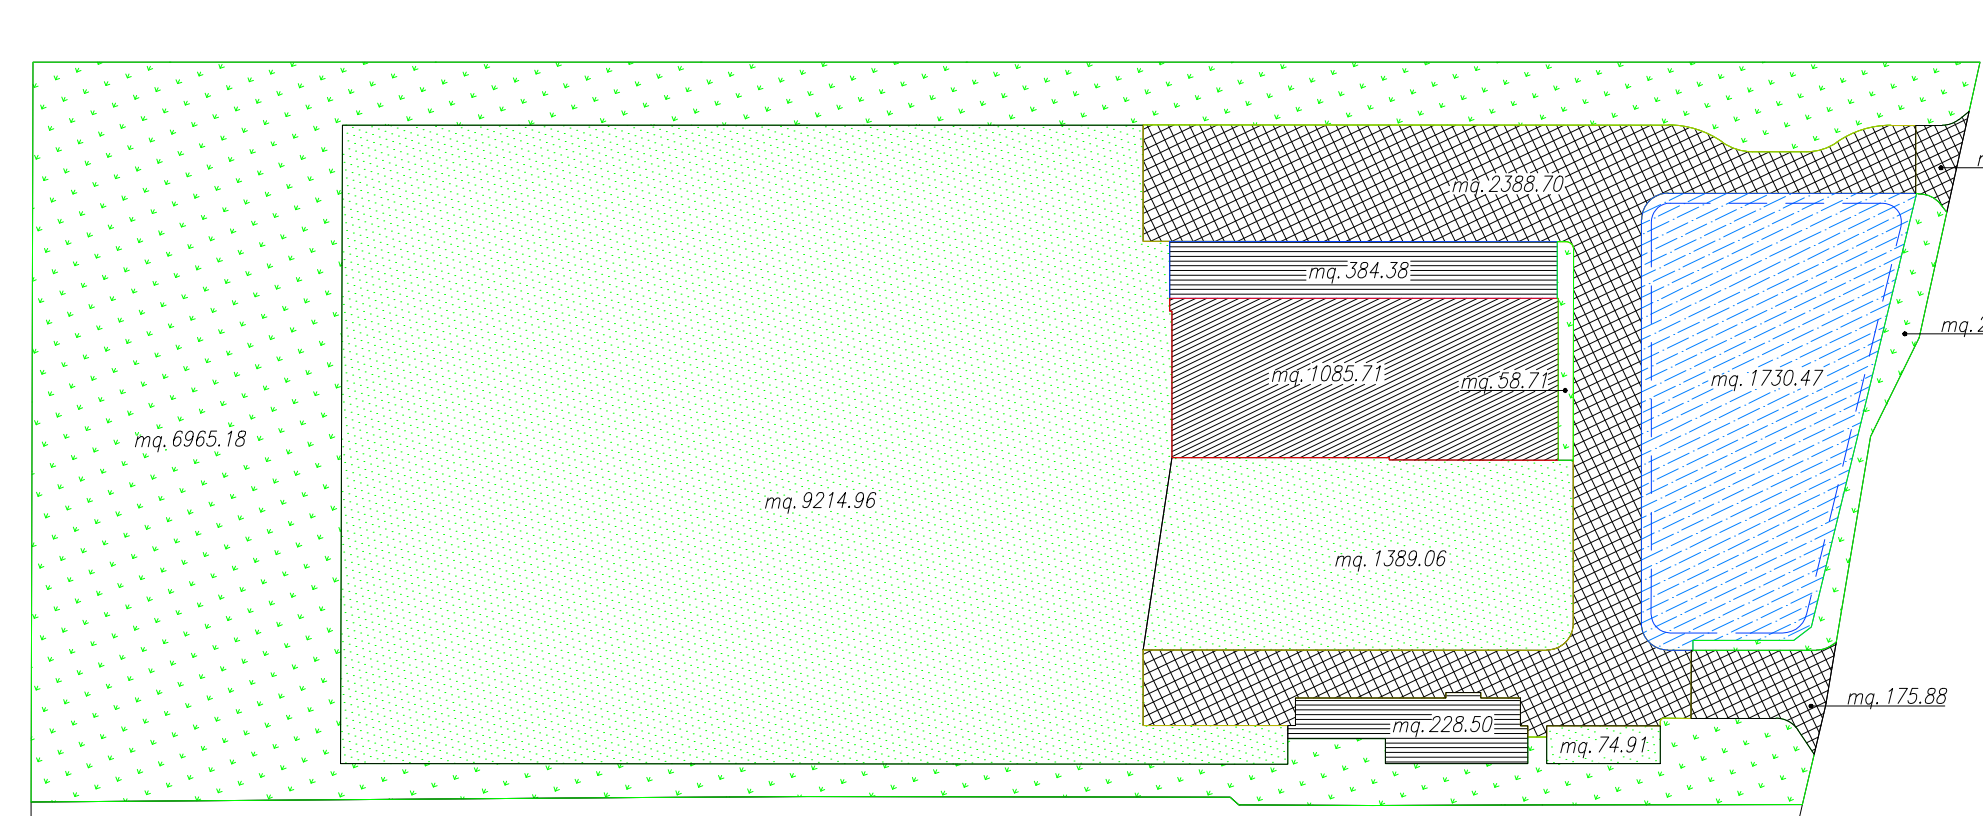

### LEGENDA

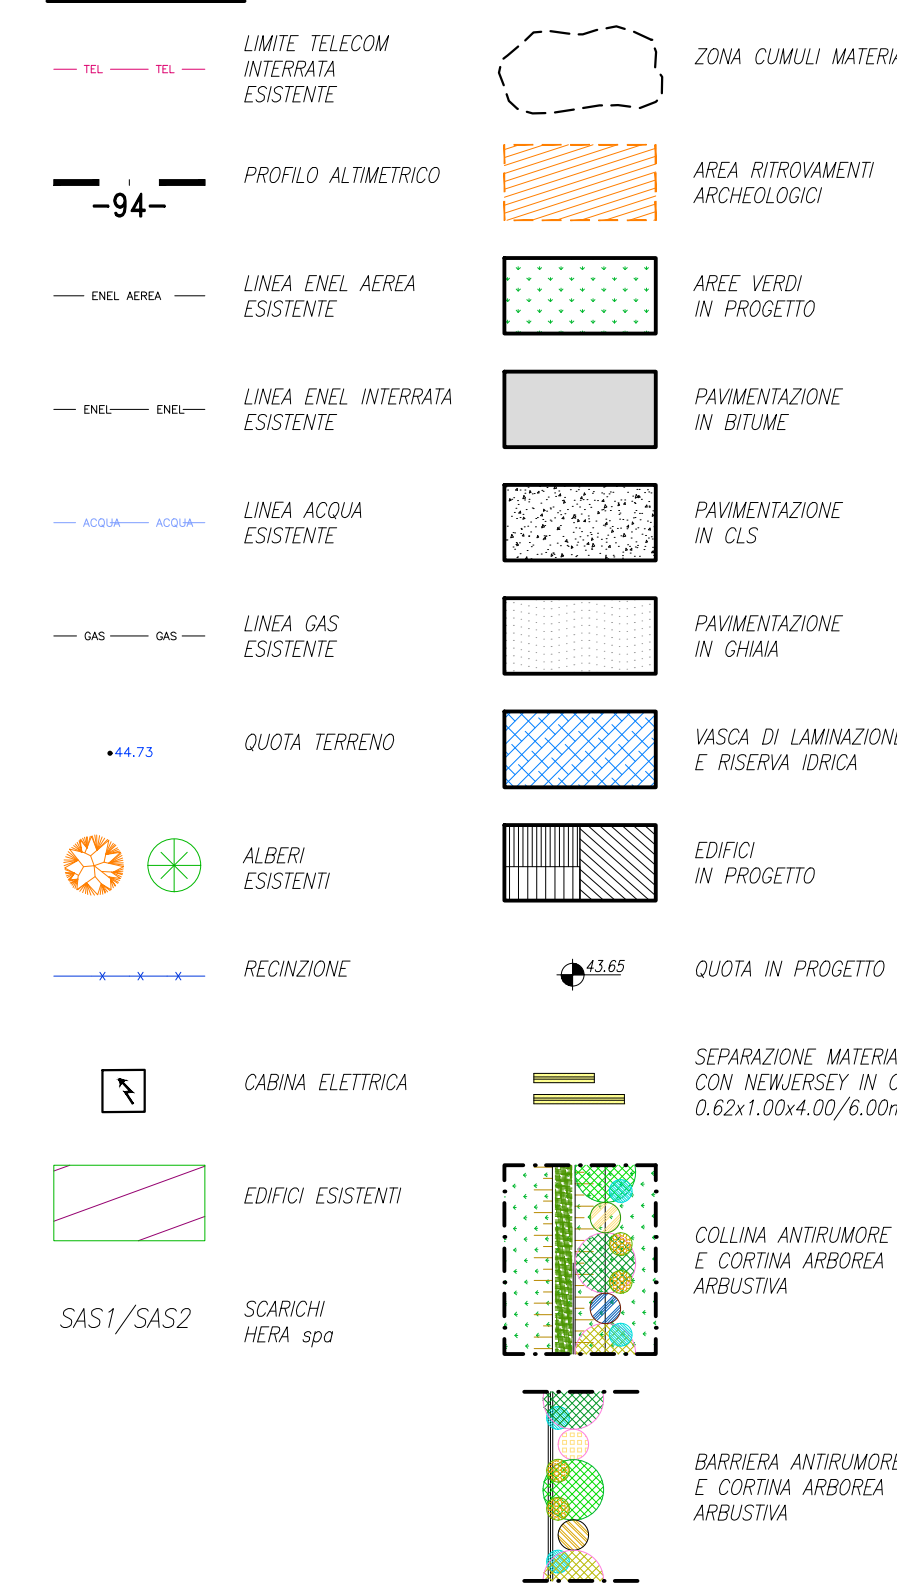

### PLANIMETRIA DI PROGETTO (Base C.T.) Scala 1:500

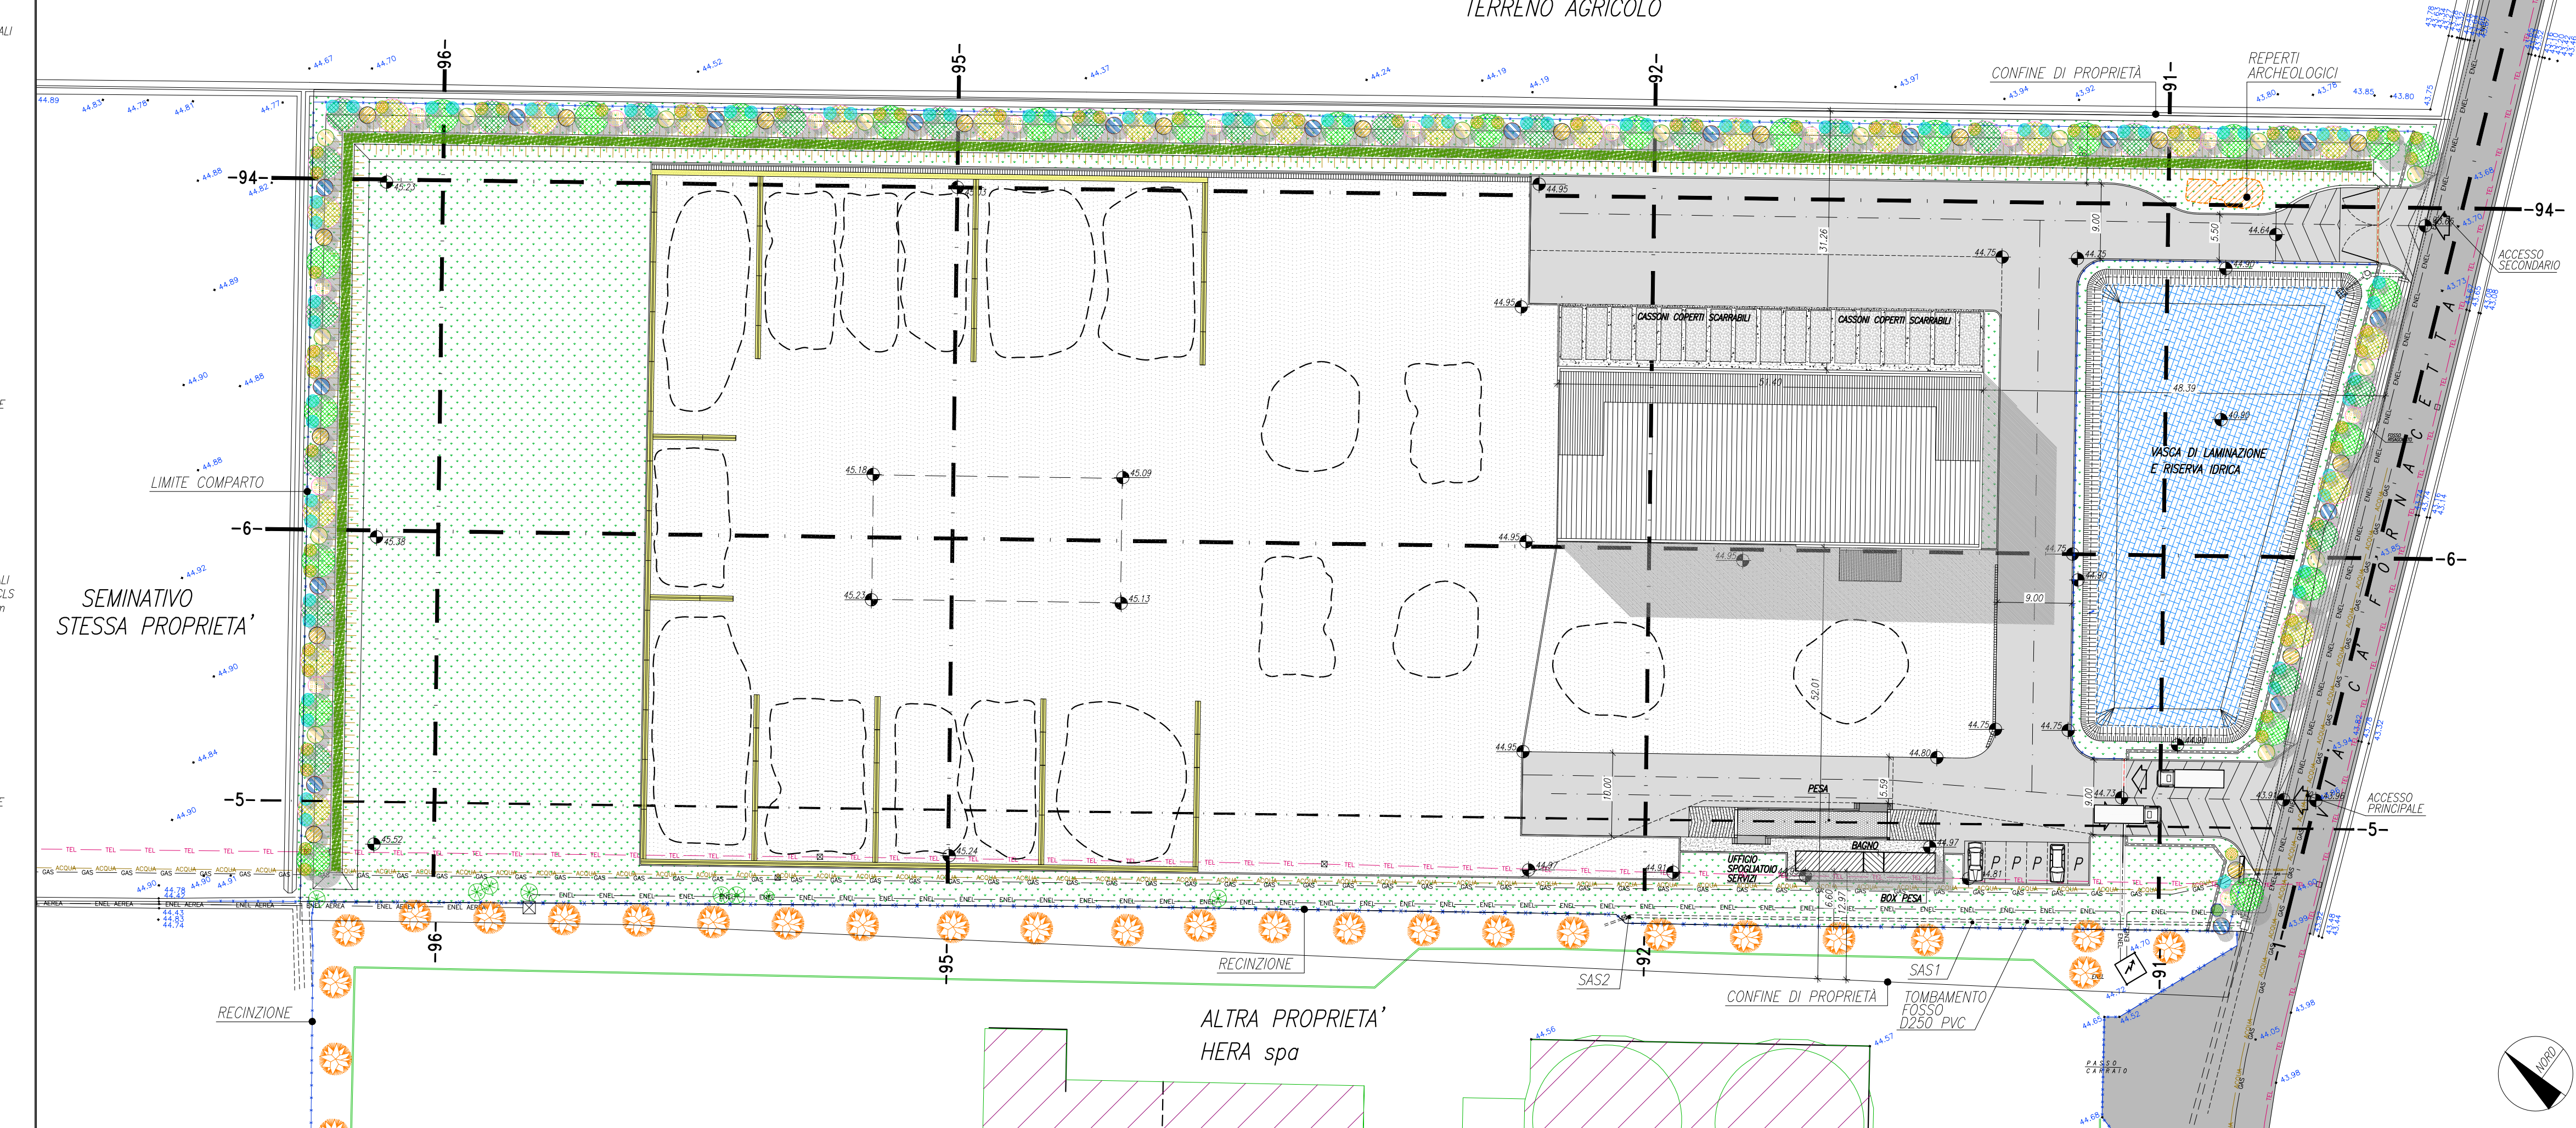


PROGETTO ARCHITETTICO  
**Arch. PAOLO MENGOLI**  
Via Casagrande 3 - Località CASCIOSO  
40024 CASALDIANESE (BO) - Tel. 054295971  
email: paolomengoli@paolomengoli.com


Committente:  
**Servizi Per l'Ambiente srls**  
Via Frat. Rizzoli 1  
40024 OZZANO DELL'EMILIA (BO)  
email: servizi@spambiente.com

PROGETTO  
TAVOLA 8  
PLANIMETRIA - LAYOUT  
DISEGNI SCALA 1:500  
DATA : 10 giugno 2020


### ORTOFOTO (Base GE)

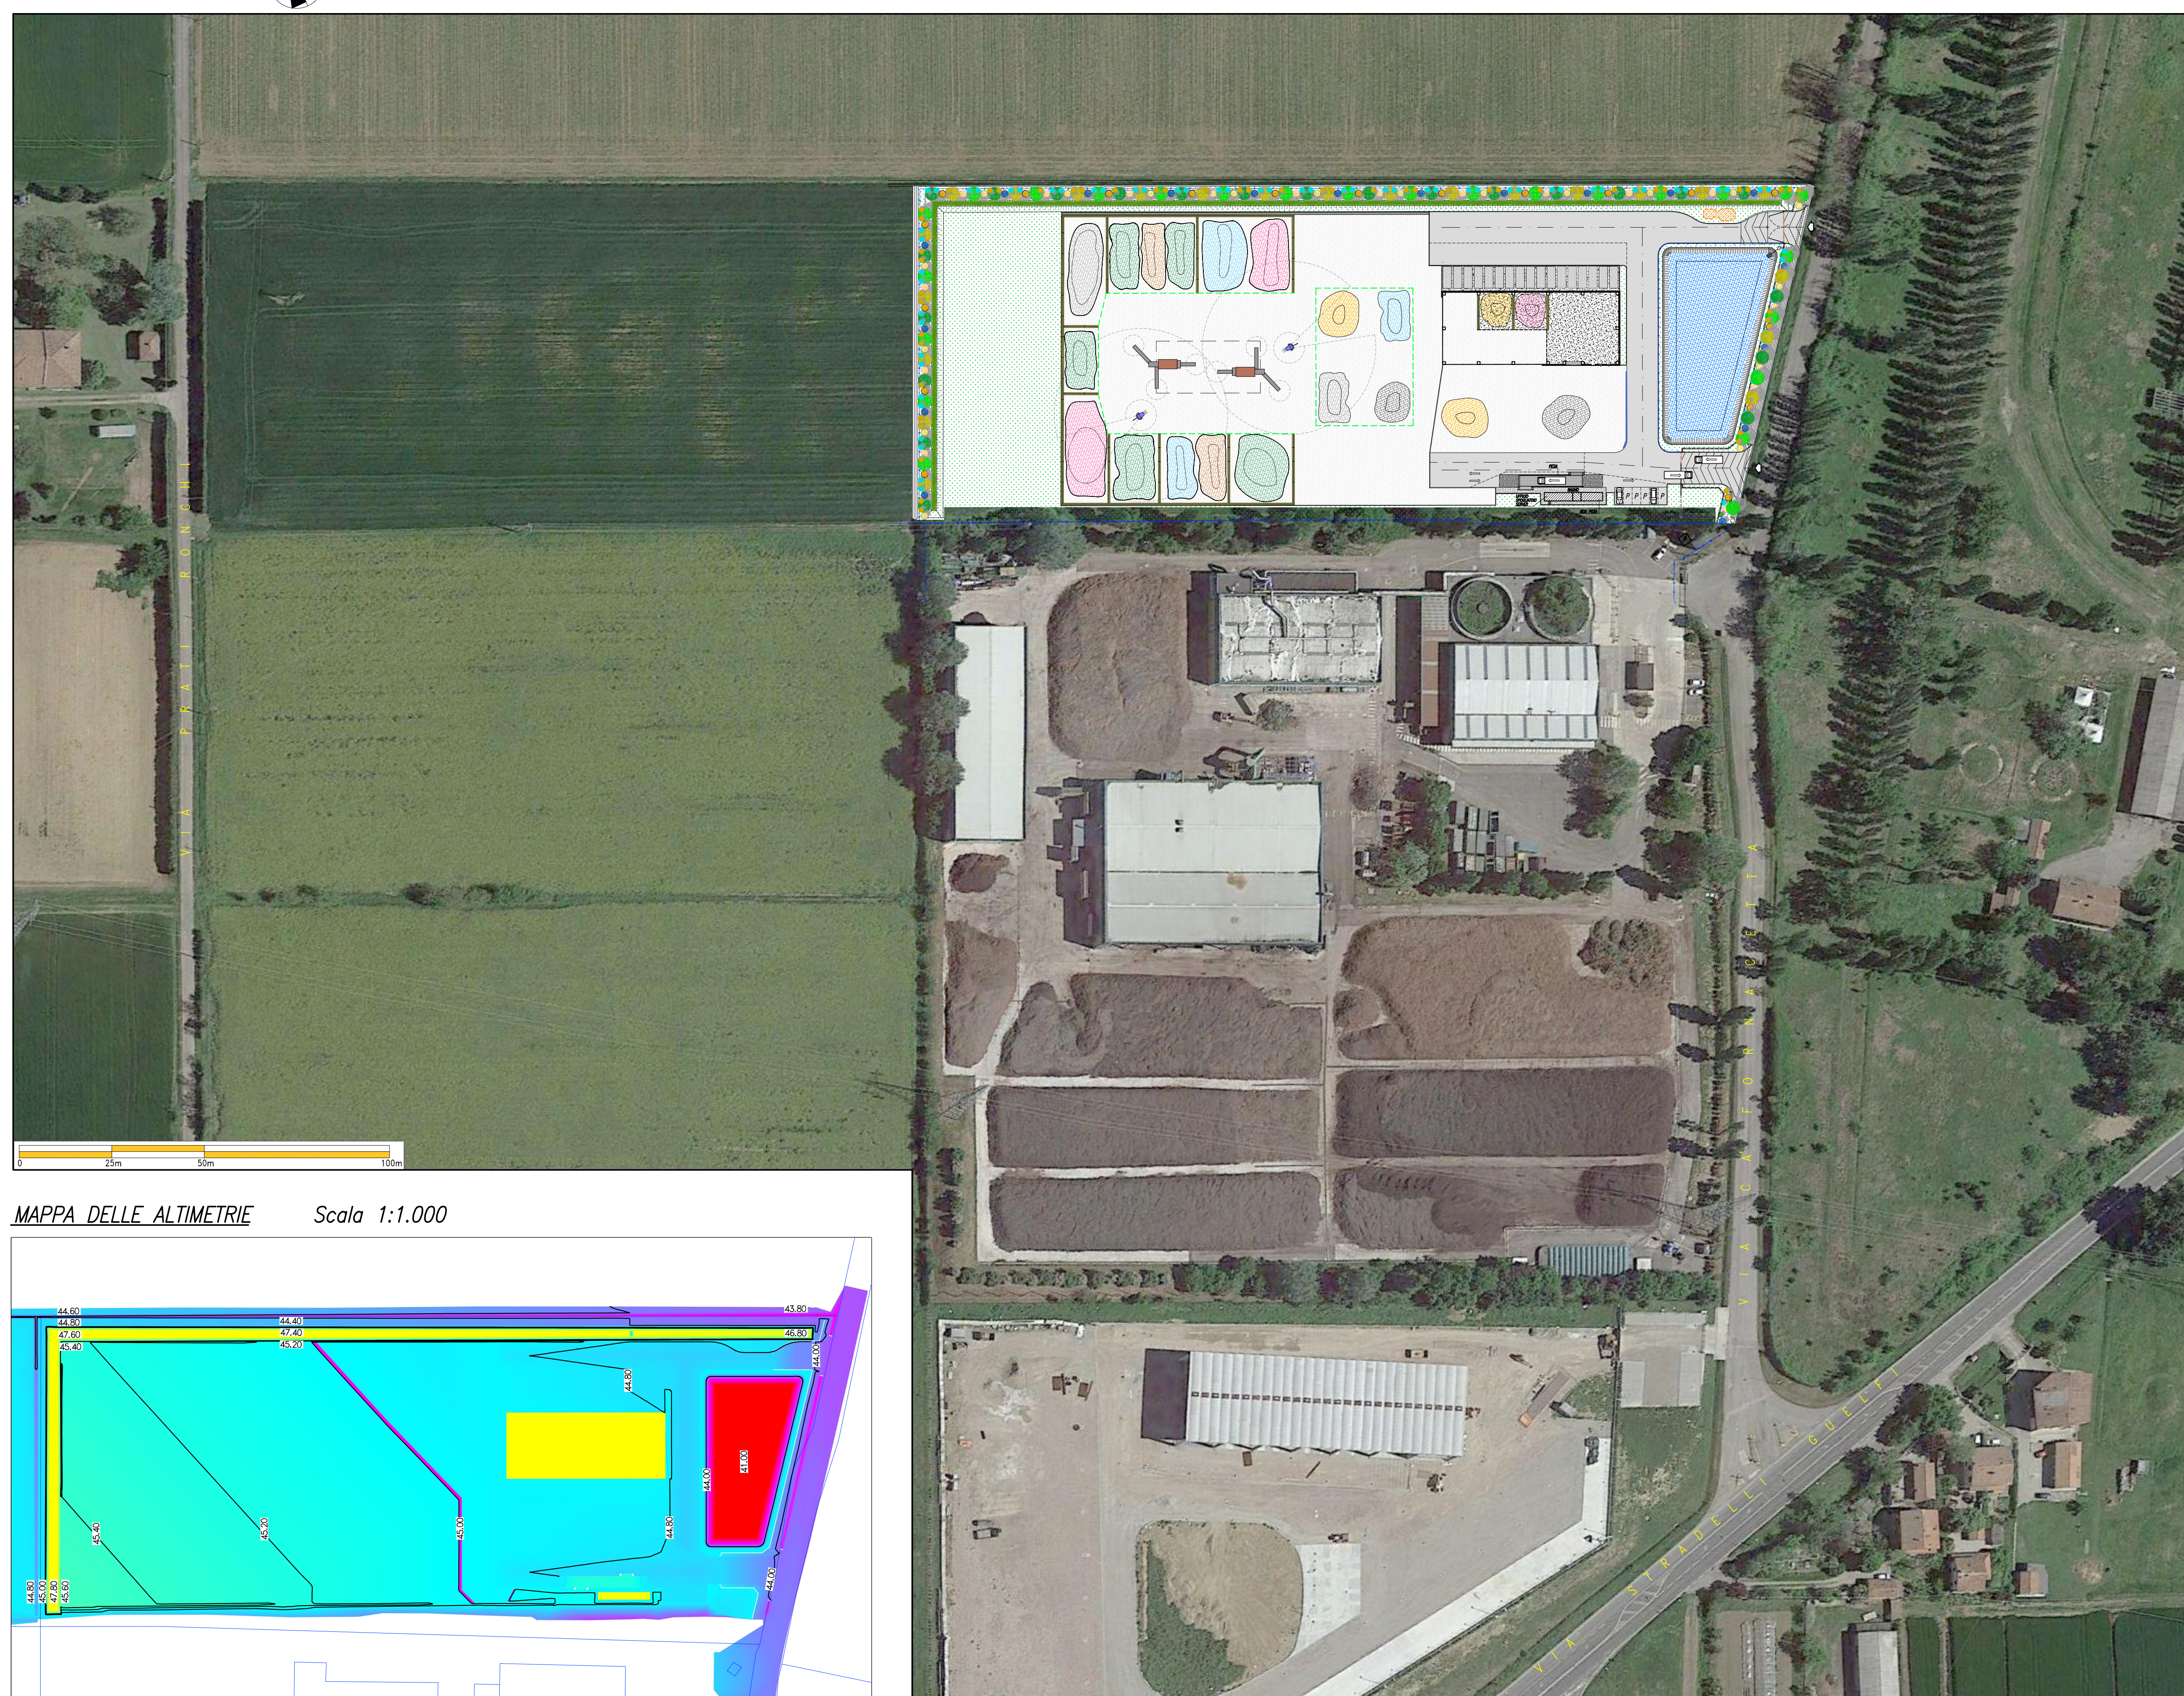

### MAPPA DELLE ALTIMETRIE Scala 1:1.000

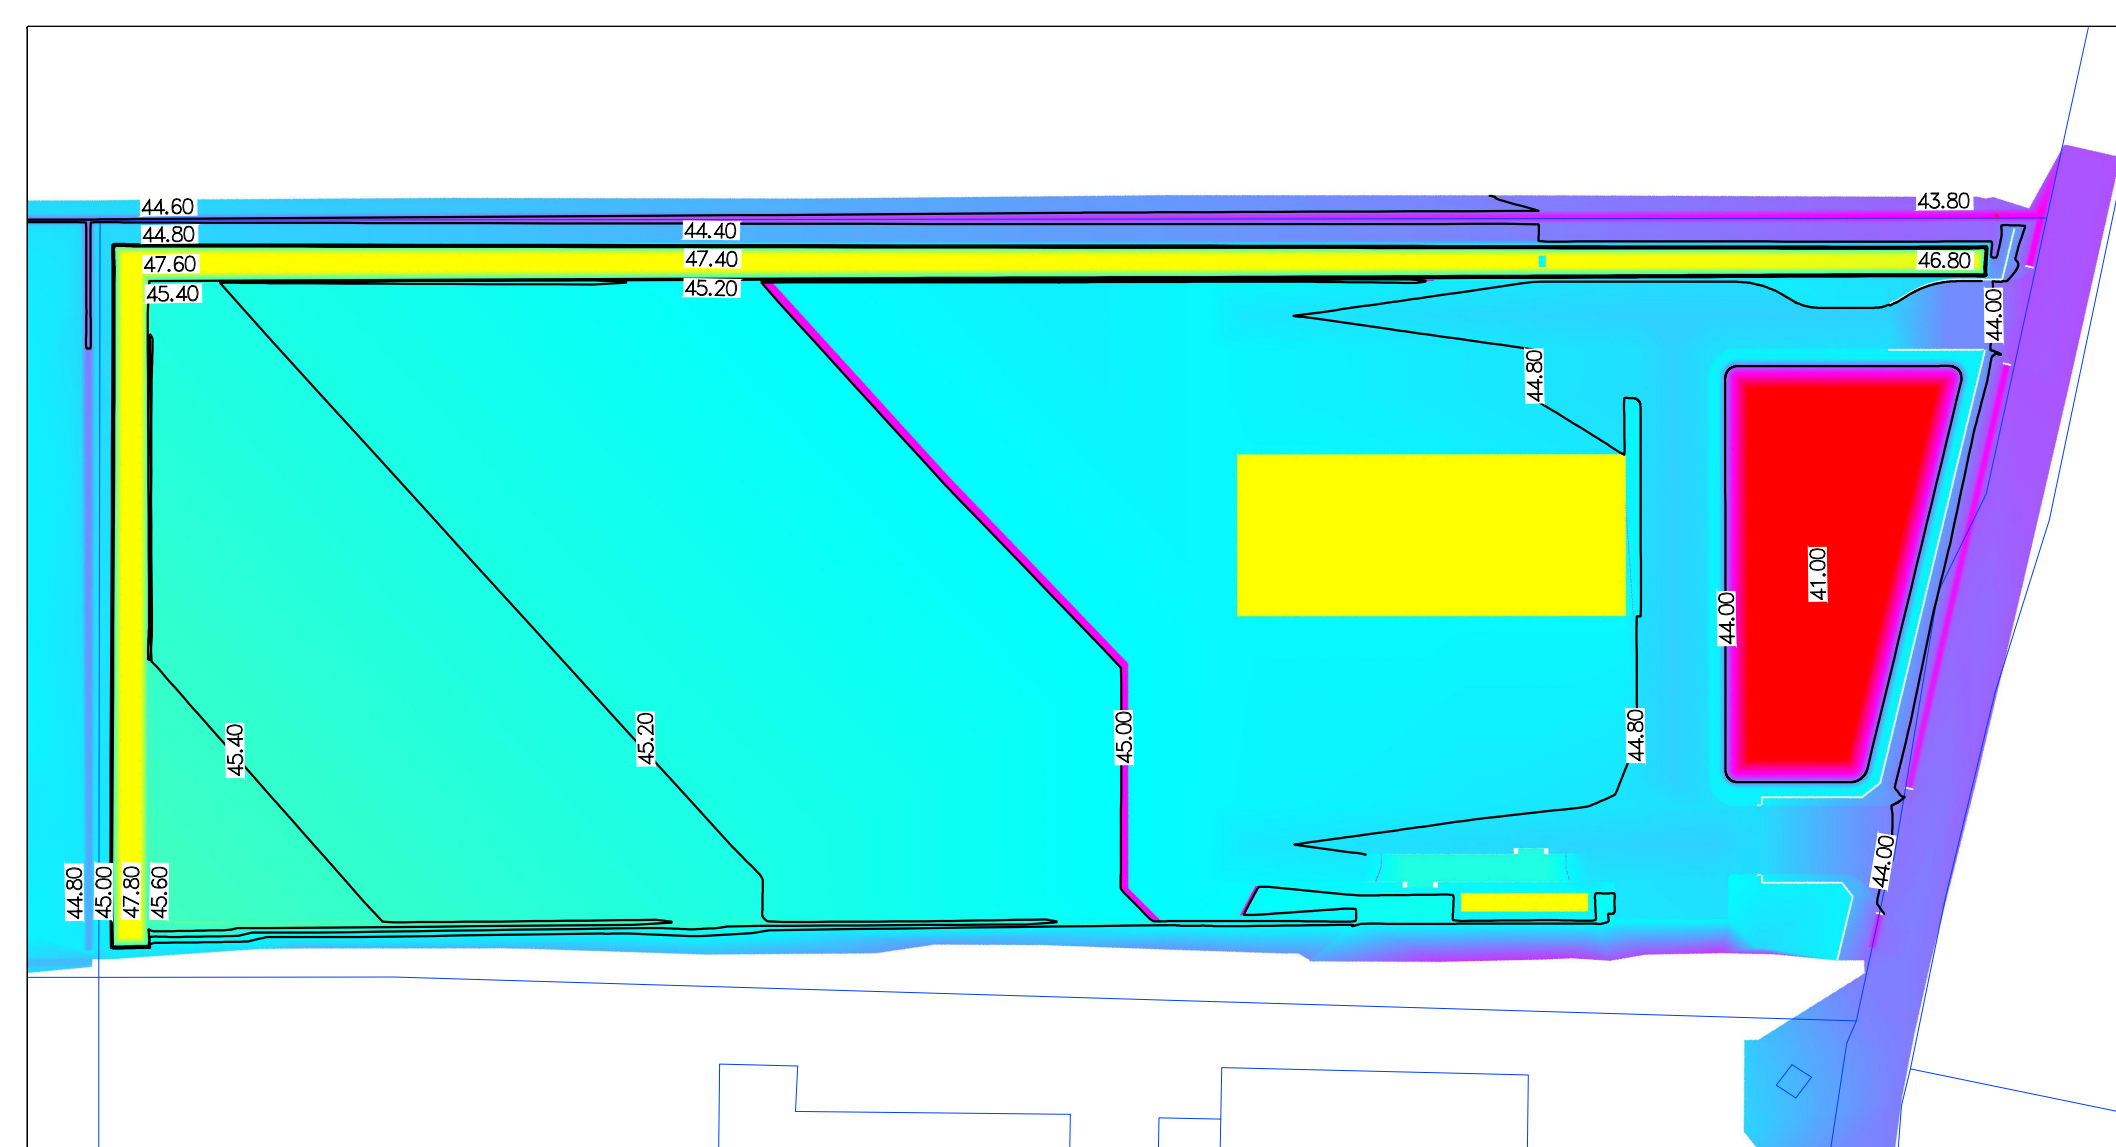

### LAYOUT Scala 1:500

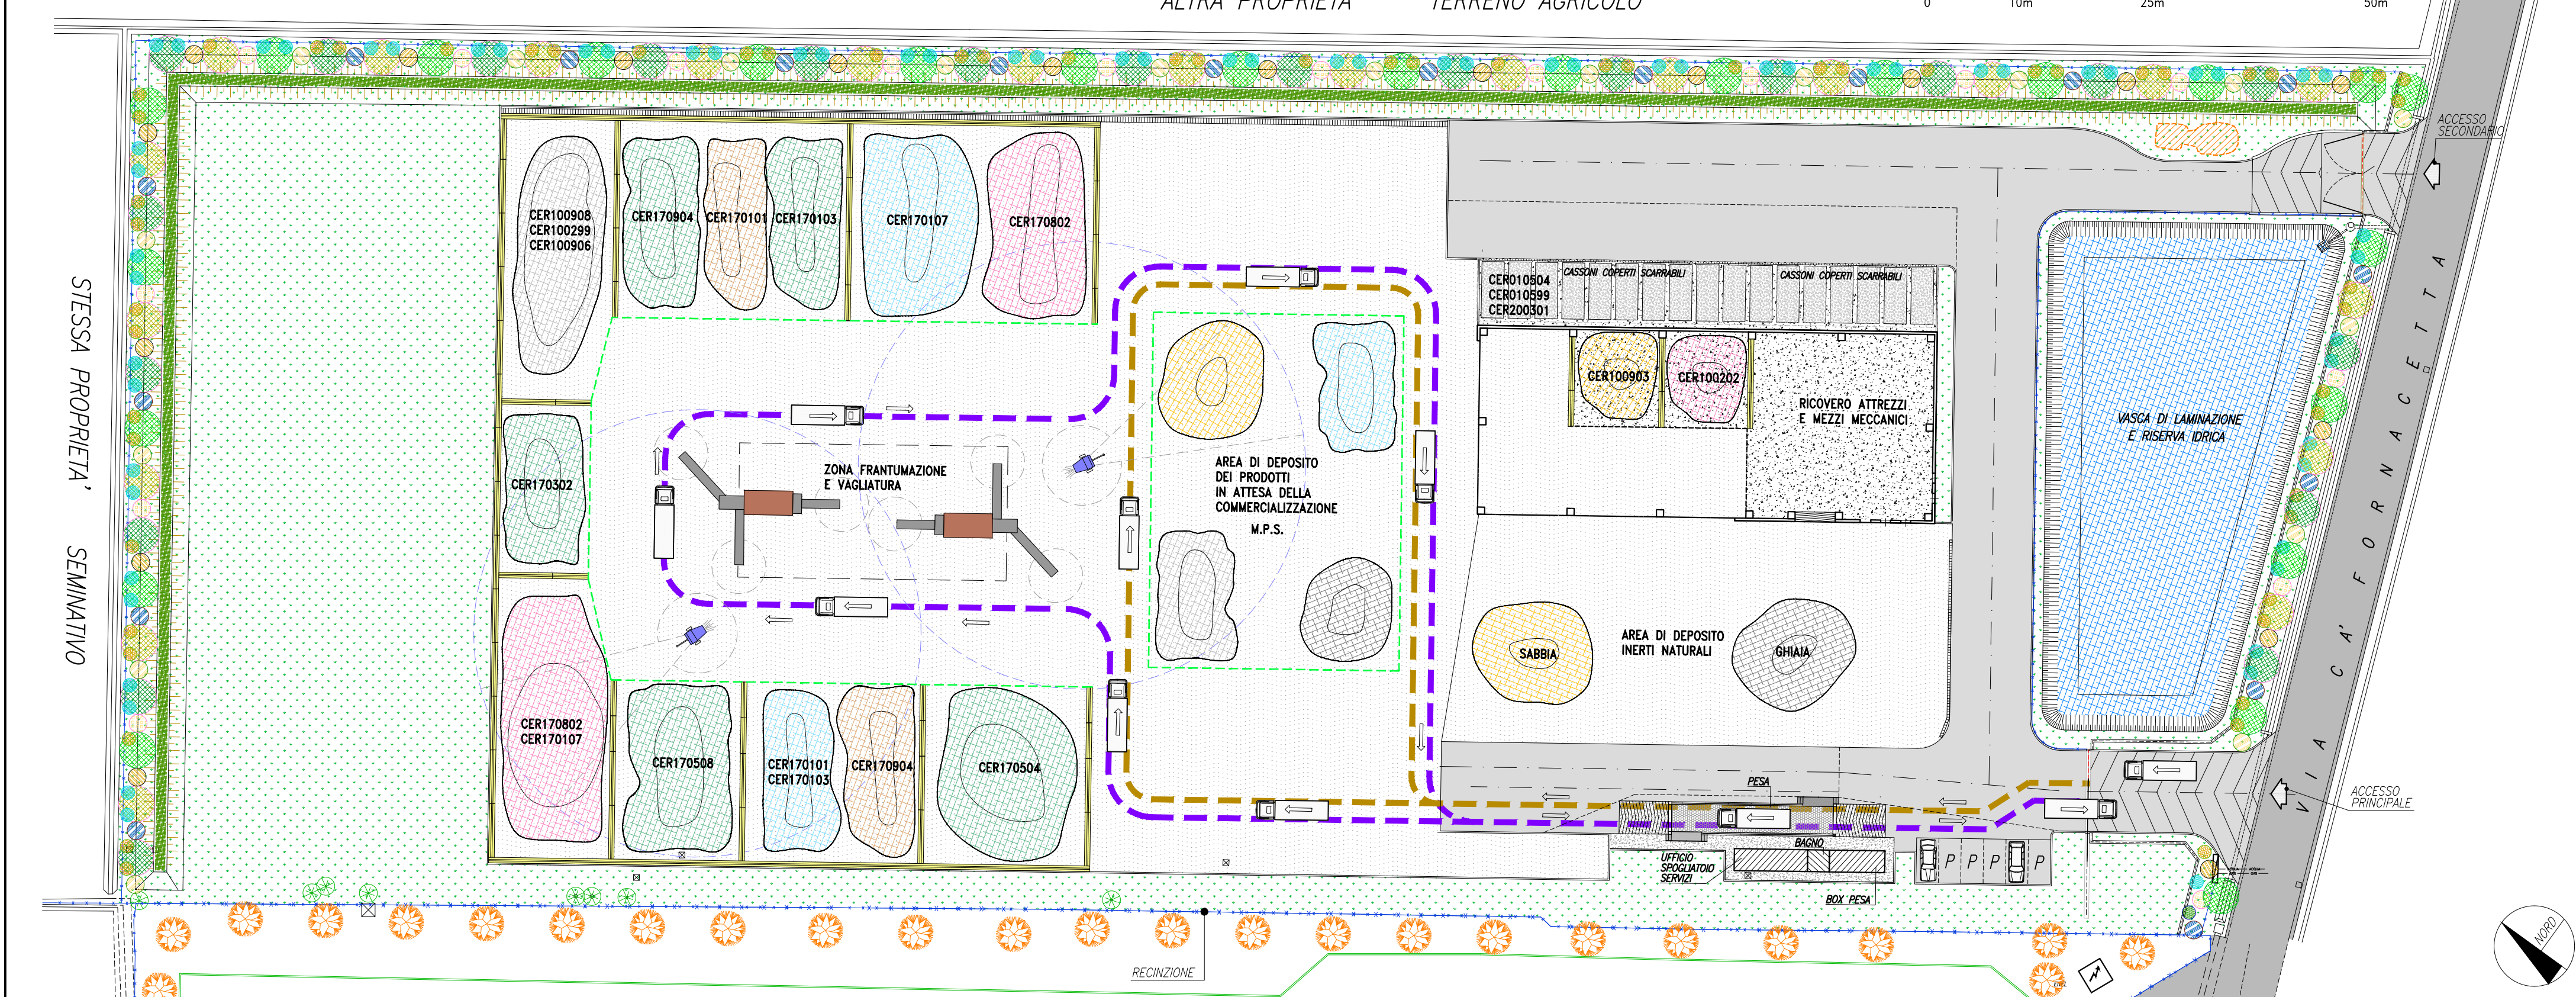

### CURVE DI LIVELLO (Intervallo 0.20m) Scala 1:500

