COMUNE DI OZZANO DELL'EMILIA

PROGETTO IMPIANTO RECUPERO E STOCCAGGIO RIFIUTI NON PERICOLOSI

UBICAZIONE : Località Ponte Rizzoli
Via Cà Fornacetta

PROPRIETA' : Immobiliare Varignana ss

COMMITTENTE : SERVIZI PER L'AMBIENTE srls

APPROVAZIONE MAGGIO 2022

Arch. PAOLO MENGOLI
via Cavalieri di Vittorio Veneto 12
40026 IMOLA (BO) - Tel. 0542 - 642600
email: archmengoli@libero.it

PROGETTAZIONE GENERALE E COORDINAMENTO TECNICO
Studio Progetto Aziende Associazione
Geom. FLORIANO NEZZONI
via Cavalieri di Vittorio Veneto 12
40026 - IMOLA (BO) Tel. 0542 - 642600
cellulare: 335 - 6300 - 1 - 2 - 3 - 4 - 5 - 6 - 7 - 8 - 9 - 0
email: info@studioprogettoaziende.it
pec: floriano.nezzoni@geometri.bo.it

Committente:

TAVOLA 9

STATO ATTUALE / PROGETTO

PROFILI ALTIMETRICI

DISEGN. SCALA 1:500/50

DATA 16 giugno 2020

Aggiorn. n. 1 10 - 2020
Aggiorn. n. 2 06/04/21 - 5 - 6

Studio Progetto Aziende Associazione - Vietata la riproduzione o la diffusione anche parziale del presente elaborato senza autorizzazione

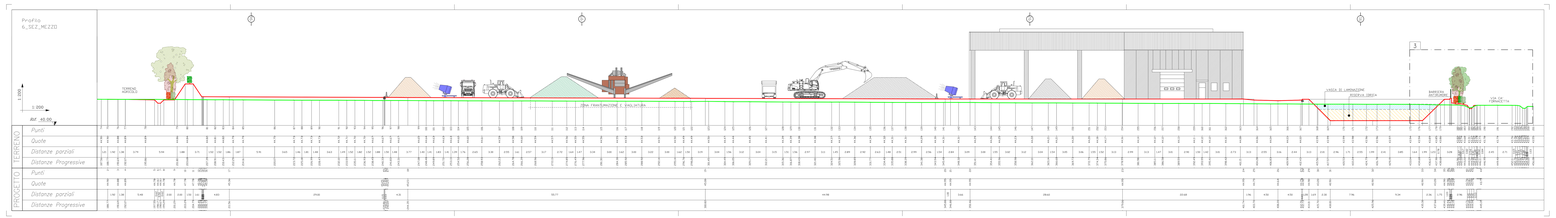

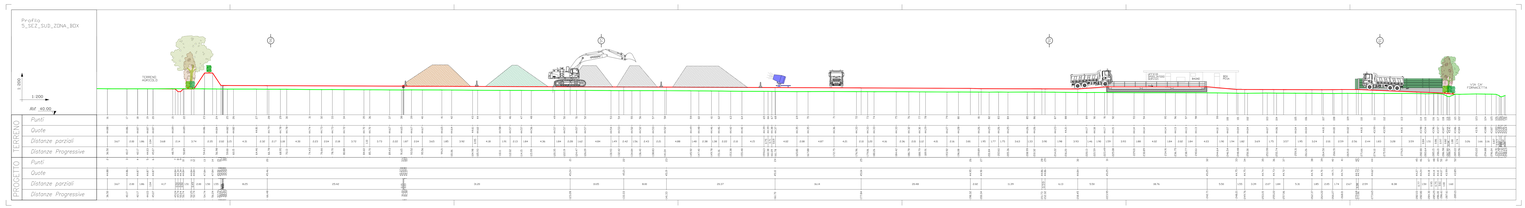

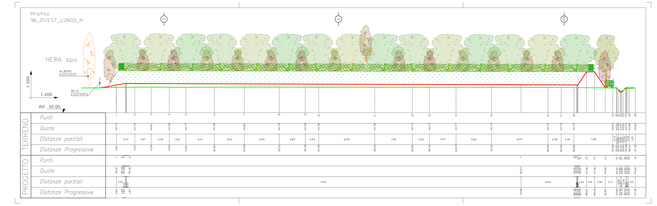

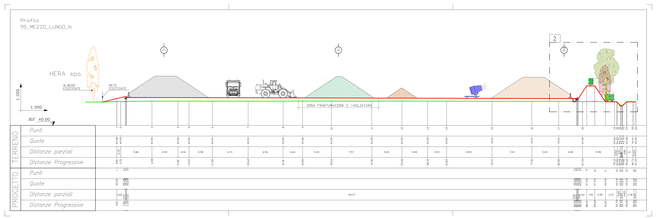

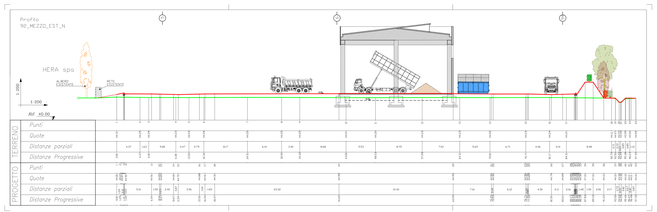

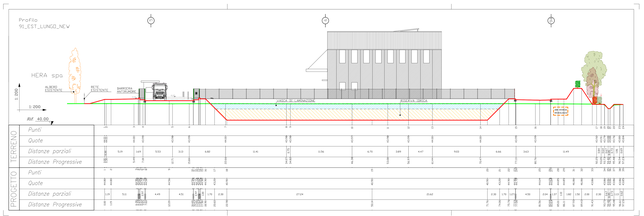

SCHEMA PLANIMETRICO PROFILI

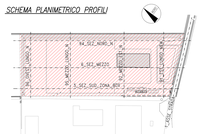

LEGENDA

- TERRENO ATTUALE
- TERRENO IN PROGETTO
- COLONI ESTRANEI
- MATERIALI DI CARICO
- RECINZIONE ATTUALE IN RETE METALLICA
- RECINZIONE IN PROGETTO IN RETE METALLICA
- CONTENITORI IMPIANTI (CONTENITORE ACQUA, COLONNA CONTENITORI RIFIUTI)
- CANALE CIRCOLANTE RACCOLTA ACQUE
- CANALE A CIELO TERTO + ZYN
- PROFILO ALTIMETRICO
- AREA OGGETTO DI ATTRAVERSAMENTO ARTICOLATO
- SERVIZIO ANTINCENDI (IN ABBINATO DI CUI)
- CISTERNA SERVIZIO ANTINCENDI
- IMPIANTO MOBILE PRETRATTAMENTO E VALORIZZAZIONE
- IMPIANTO MOBILE VAGLIATURA E PULIZIA

Nota:
ELEVARE GRADO RAPPRESENTANO LA CORTINA ARBOREO/ARBUSTIVA POST-IMPIANTO A COMPLETA MATURAZIONE VAENUTA

PARTICOLARI Scala 1:100

1 LATO OVEST (CONFINE STESSA PROPRIETA')

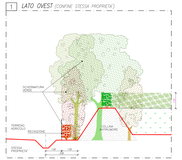

2 LATO NORD

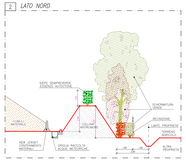
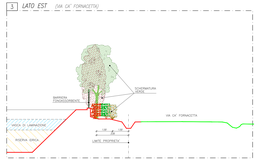
3 LATO EST (VIA CA' FORNACETTA)