

COMUNE DI OZZANO DELL'EMILIA

PROGETTAZIONE PUA PONTE RIZZOLI

UBICAZIONE: LOCALITA' PONTE RIZZOLI
 AMBITO ANS_C.1.1

PROPRIETA': De'Toschi Spa

DATA: _____
 SCALA: 1: 250

ELABORATO 10
 SEZIONI AMBIENTALI
 STERRI / RIPORTI

PROGETTO _____

COMMITENTI _____




- RIPORTO
- STERRO

SEZIONE DD

QUOTE DI PROGETTO 40,30


QUOTE ATTUALI 40,20

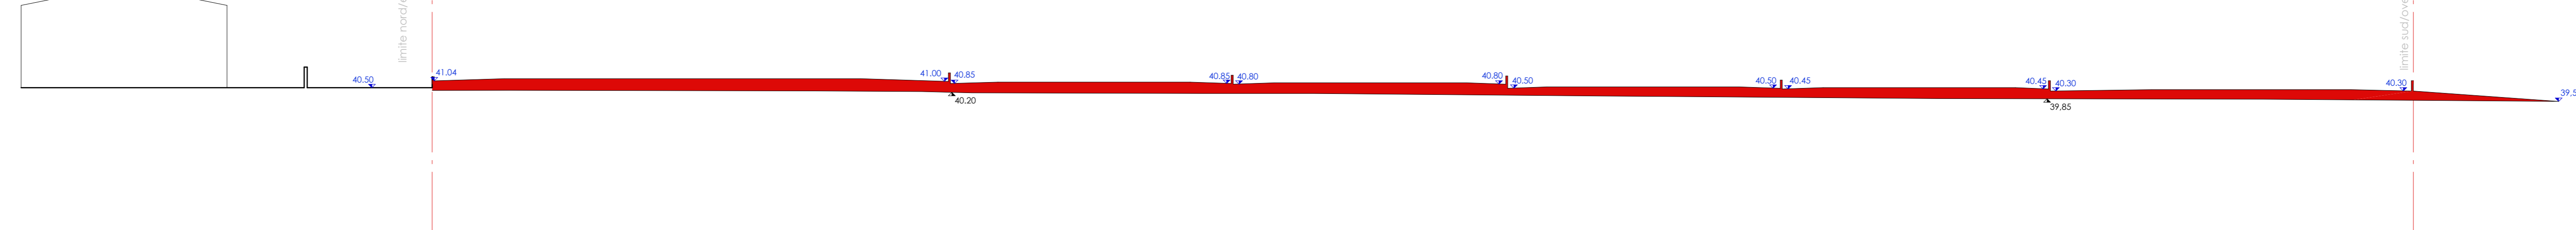

SEZIONE EE

QUOTE DI PROGETTO 40,30

QUOTE ATTUALI 40,20

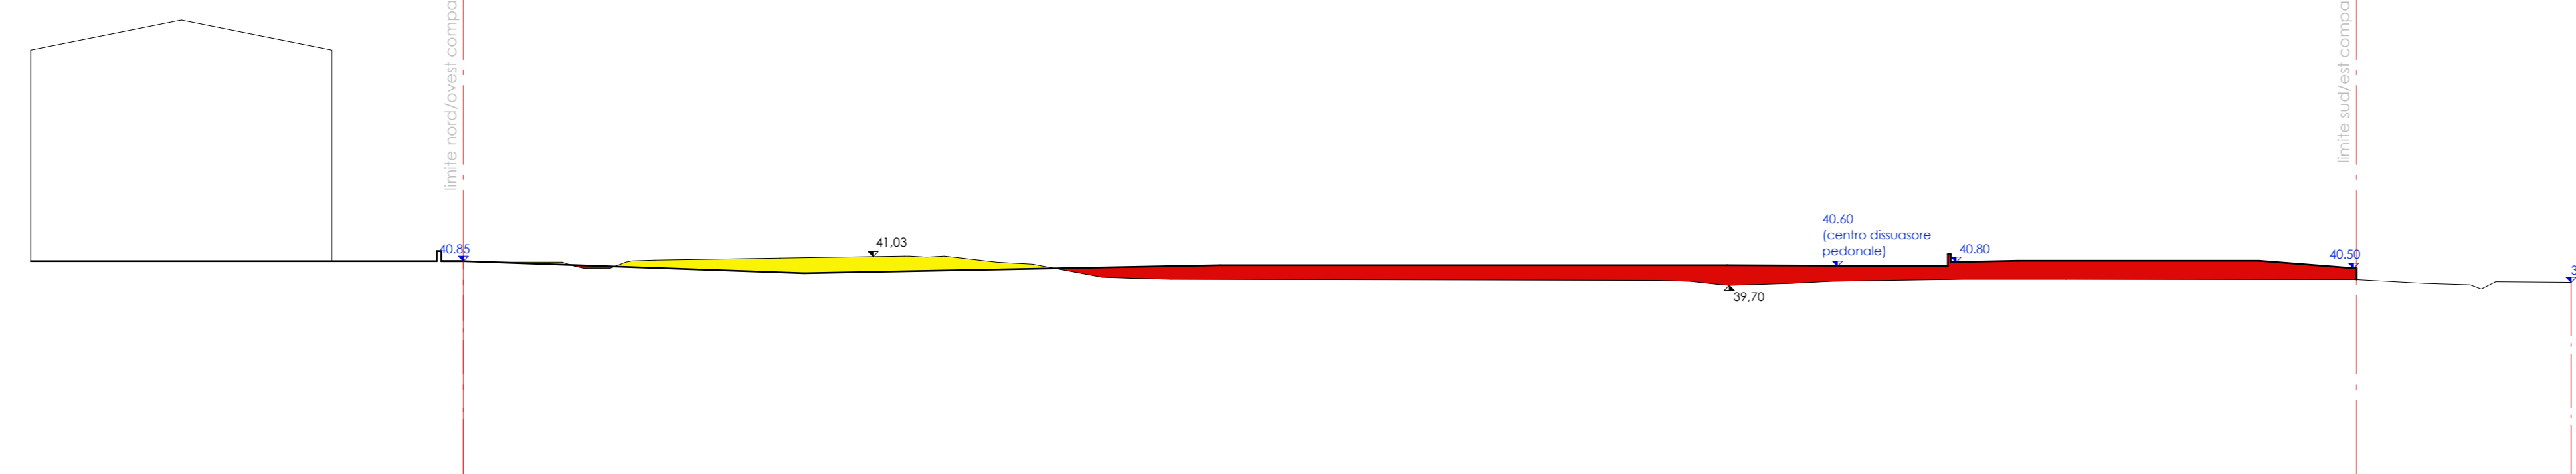

SEZIONE FF

QUOTE DI PROGETTO 40,30

QUOTE ATTUALI 40,20

