

COMUNE DI OZZANO DELL'EMILIA

PROGETTAZIONE PUA PONTE RIZZOLI

UBICAZIONE: LOCALITA' PONTE RIZZOLI
AMBITO ANS_C.1.1

PROPRIETA': De'Toschi Spa

DATA: _____
SCALA: 1: 250

ELABORATO 10
SEZIONI AMBIENTALI
STERRI / RIPORTI

PROGETTO _____

COMMITTENTI _____




È vietata espressamente la ristampa o l'uso non autorizzato senza permesso scritto dallo Studio Testoni.

-  RIPORTO
-  STERRO


SEZIONE DD

QUOTE DI PROGETTO 40.30
QUOTE ATTUALI 40.20

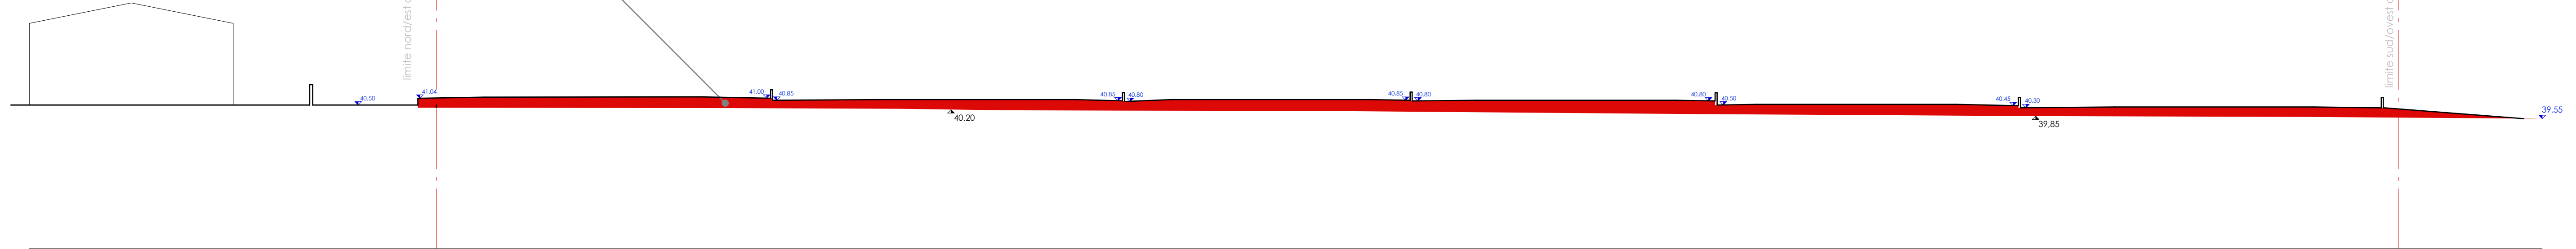

SEZIONE EE

QUOTE DI PROGETTO 40.30
QUOTE ATTUALI 40.20

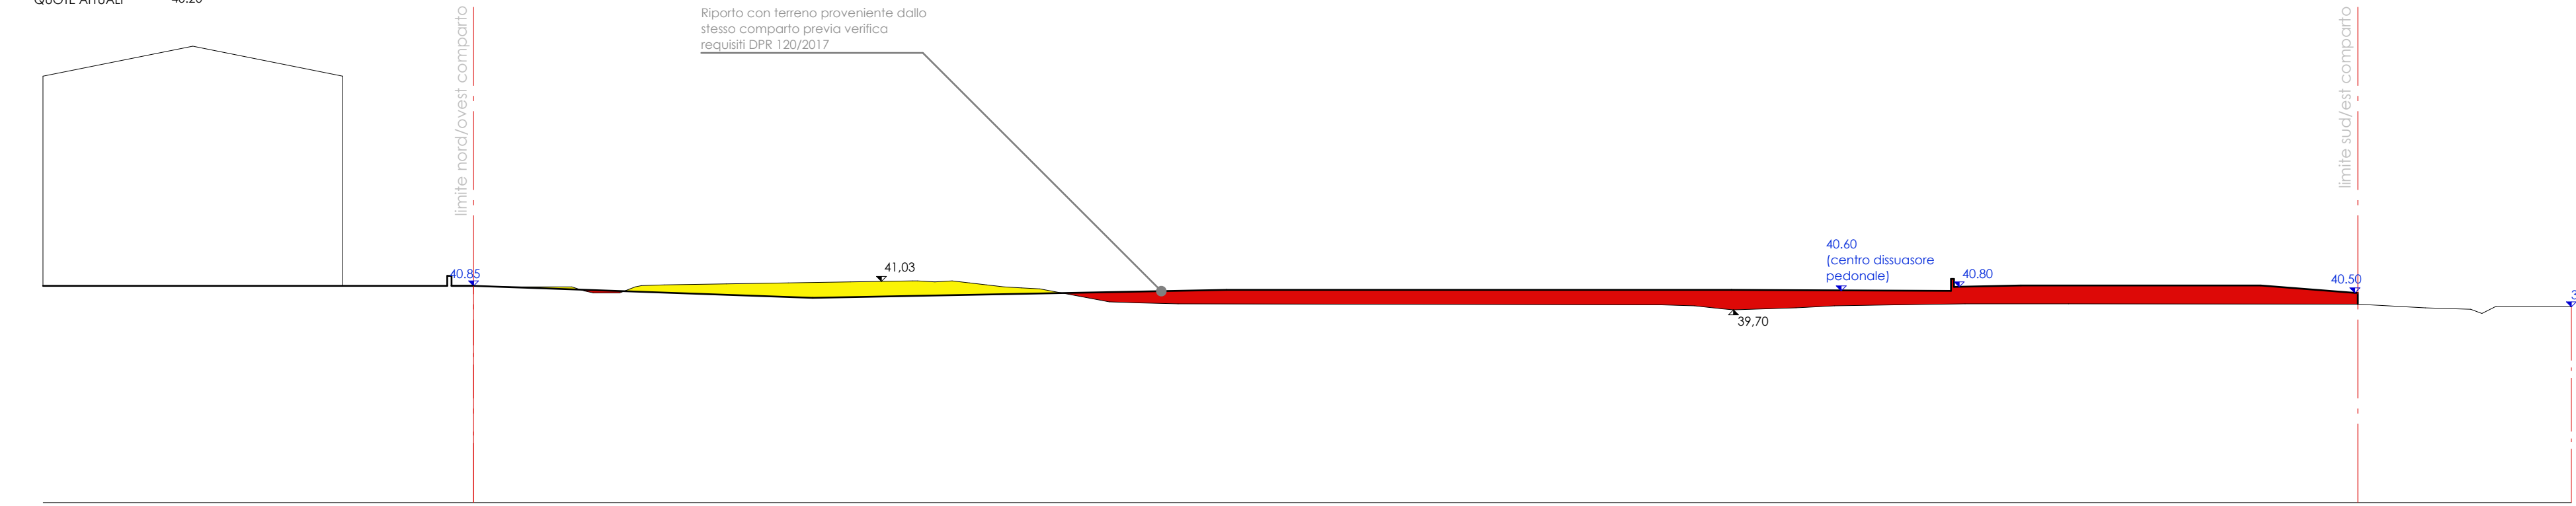

SEZIONE FF

QUOTE DI PROGETTO 40.30
QUOTE ATTUALI 40.20

