COMUNE DI OZZANO DELL'EMILIA

PROGETTO IMPIANTO RECUPERO E STOCCAGGIO RIFIUTI NON PERICOLOSI

UBICAZIONE : Località Ponte Rizzoli
Via Cà Fornacetta
PROPRIETA' : Immobiliare Varignana ss
COMMITTENTE : SERVIZI PER L'AMBIENTE srls

INTEGRAZIONE GIUGNO 2022

SPAZIO RISERVATO AL COMUNE

PROGETTISTA : Dottore Agronomo
Arch. PAOLO MENGOLI
Via Cavour, 7 - Località Castellarano
42020 QUOSTA/BAMBICE (RE) - tel. 0542/657877
email: archmengoli@gmail.com

Committente
Servizi Per l'Ambiente srls
Via Cà Fornacetta
40064 OZZANO (BO)/BOLOGNA (BO)
email: spa1996@hotmail.com

PROGETTAZIONE GENERALE E COORDINAMENTO TECNICO
Studio Tecnico Geom. Fabrizio Nigrone
Geom. FLORIANO NIGRONI
Via Cà Fornacetta, 4 - Località Ponte Rizzoli
40064 - OZZANO DELL'EMILIA (BO)
mobile: info@nigronisettecolle.it
pec: floriano.nigroni@geopec.it

TAVOLA 12	FOGNATURE PLANIMETRIA
DISEGNI SCALA : 1:200	
DATA : 30 ottobre 2019	Regione Ab. Tecnico Ingegnere Ab. 2527/BO/20 Farolfi

REVISIONI : PRESENTAZIONE - PLANIMETRIA - SPAZIO/CORE - GLUGNO/2022 - NOR-PR-AGN/2022 - ICM

PLANIMETRIA FOGNATURE Scala 1:200

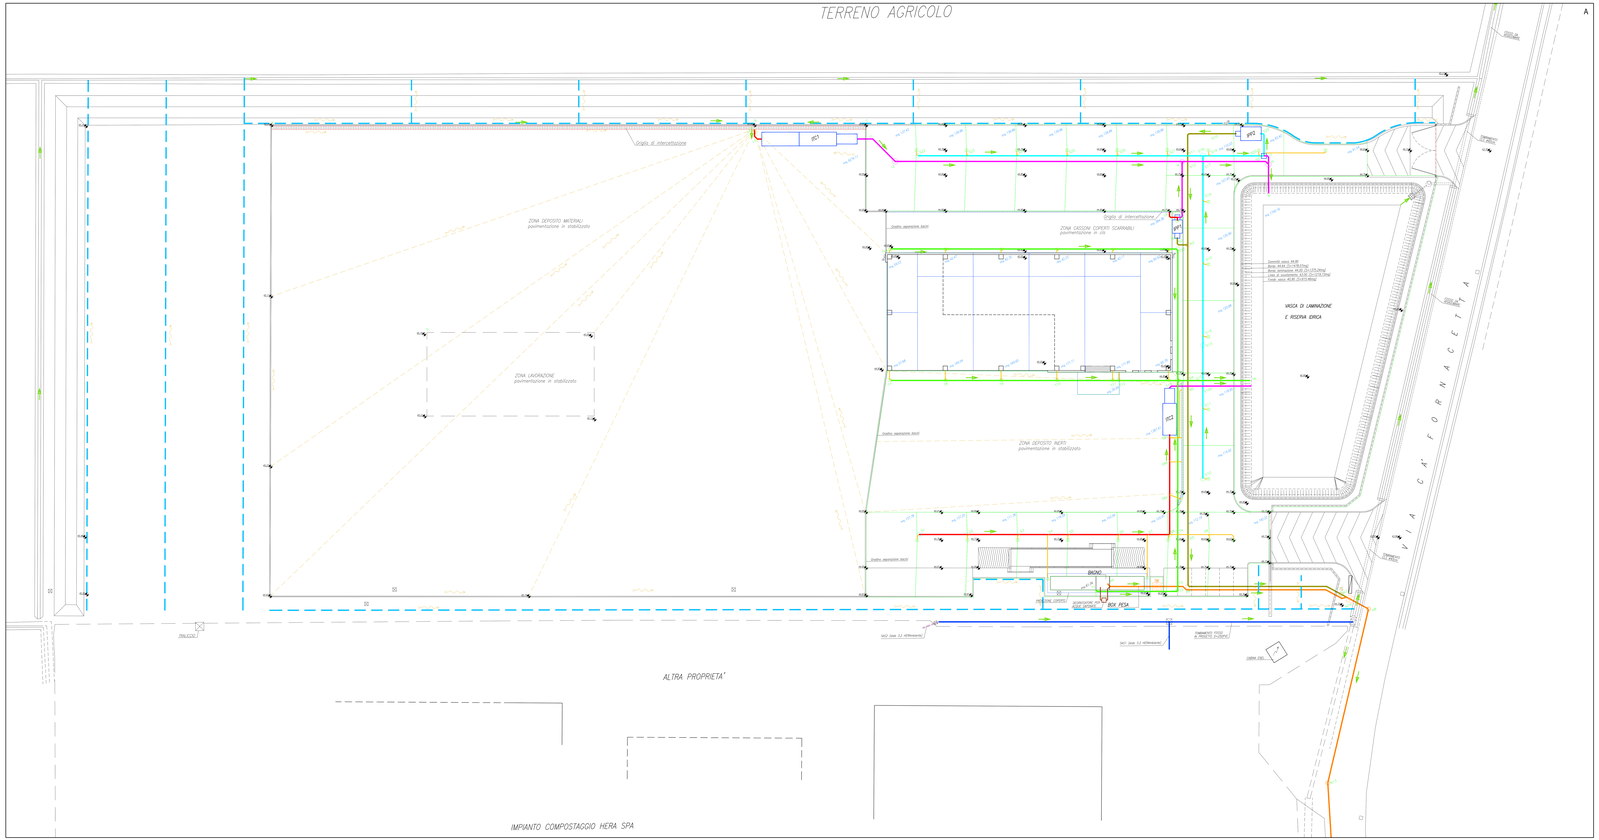

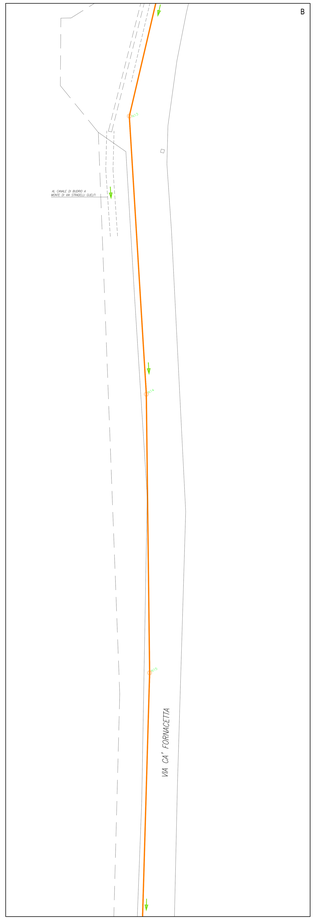

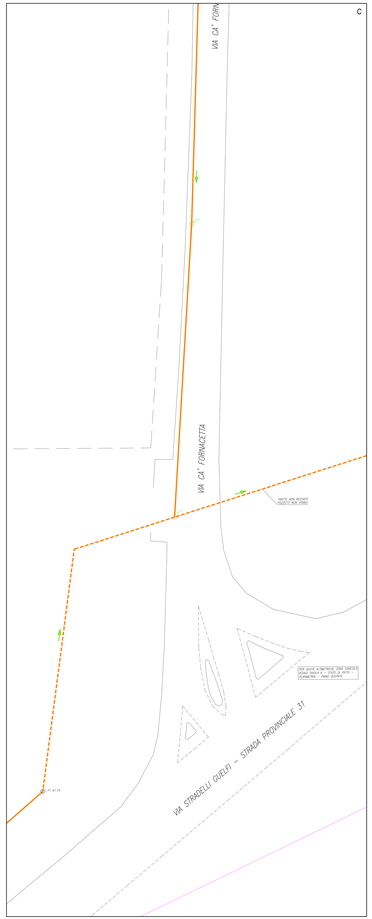

SCHEMA VISTE Scala 1:2.000

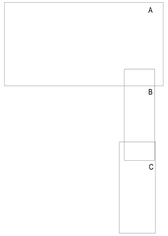

LEGENDA

- ACQUE DA COPERTI FABBRICATI
- ACQUE DA ZONE AMBULATE INTAMATE
- ACQUE DA IMPIANTI DI TRATTAMENTO DI COLORE
- ACQUE CAPTANTI
- ACQUE NERE
- ACQUE DA ZONE DI LAVORAZIONE
- ACQUE REFLUE INDUSTRIALI AL USCITA DA IMPIANTI DI TRATTAMENTO PRIMA FOGNA
- ACQUE DA IMPIANTI TRATTAMENTO ACQUA(vasche Ossidazione C.T. + quarto e ultimo quadrifoglio)
- FOGNA BIANCA (realizzata con tubo DN/DEN
- DISINCAMERATORE PER ACQUE CAPTANTI (realizzato con TUBI/POZZETTI
- VALVOLA ANTIRIFLUSSO A SFERA FRENATA per ACQUE CAPTATE
- POZZETTO ISPEZIONE E PRELIEVO (realizzato con TUBI/POZZETTI
- SCARIPO ELETTRICO IMPIANTO PRIMA PIOGGIA
- POZZETTO DI ISPEZIONE/COMPLANARI (realizzato con ANELLI/CHIUSINI
- CONTRODIGHE AGRICOLE CON SCARICO NEL FOSSO NORD
- IMPIANTO DI DISINFEZIONE E DISOLEAZIONE IN CONTINUO ZONE DEPOSITO LAVORAZIONE
- ACQUE NERE
- QUOTA ALTIMETRICA DI PROGETTO
- avg.100.00 AREA COLORATE
- CANCELLI E CANALI CON DIREZIONE DEFLUSSO
- SENSO DI SCORRIMENTO
- POZZETTO IMMERSIONE IN FOGNATURA PUBBLICA
- 40.64 21.10 FOGNATURA NERA PUBBLICA per ACQUE
- IMPIANTO DI PRIMA PIOGGIA ZONE AMBULATE INTAMATE
- IPP2 IMPIANTO DI PRIMA PIOGGIA (Prot. 0011)
- IMPIANTO DI PRIMA PIOGGIA ZONE CASSONI SCARRABILI
- IPF1 IMPIANTO DI PRIMA PIOGGIA (Prot. 0012)
- IPC1 IMPIANTO DI PRIMA PIOGGIA (Prot. 0013)
- IPC2 IMPIANTO DI PRIMA PIOGGIA (Prot. 0014)
- IPC1 IMPIANTO DI PRIMA PIOGGIA (Prot. 0015)