COMUNE DI OZZANO DELL'EMILIA

PROGETTAZIONE PUA PONTE RIZZOLI

UBICAZIONE: LOCALITA' PONTE RIZZOLI
AMBITO ANS_C.1.1

PROPRIETA': De'Toschi Spa

DATA	SCALA 1: 250

ELABORATO 15
RETE ACQUEDOTTO

PROGETTO

DIREZIONE L.

COMMITTENTI

STUDIO TESTONI
Geom. Vittorio Testoni _ Arch. Luca Testoni
Ozzano dell'Emilia, Fosse Ardeatine 3
tel.: 051 790183 fax: 051 6511496
studio.testoni@gmail.com

Il presente elaborato e' opera dell'ingegno e costituisce oggetto di diritto d'autore, tutelato dagli art.2575 e segg. C.C. e dalla L.663/41 e successive modifiche ed integrazioni.
Ogni violazione (riproduzione dell'opera anche parziale o per stralcio, imitazione, contraffazione ecc.) sarà perseguita penalmente.

LEGENDA

- pozzetto di raccordo linea acquedotto
- armadietto contatori acqua
- nuova linea acquedotto
- CR2 CR1 — punto di ricarica veicoli elettrici
- 39,60 — quota S.L.M. di progetto stradale
- gruppo di sollevamento acque nere
- 40,15 — quota S.L.M. stato di fatto
- edificio monofamiliare — 4 A.E.
- edificio monofamiliare — 4 A.E.
- edificio trifamiliare — 12 A.E.
- edificio bifamiliare — 8A.E.

N

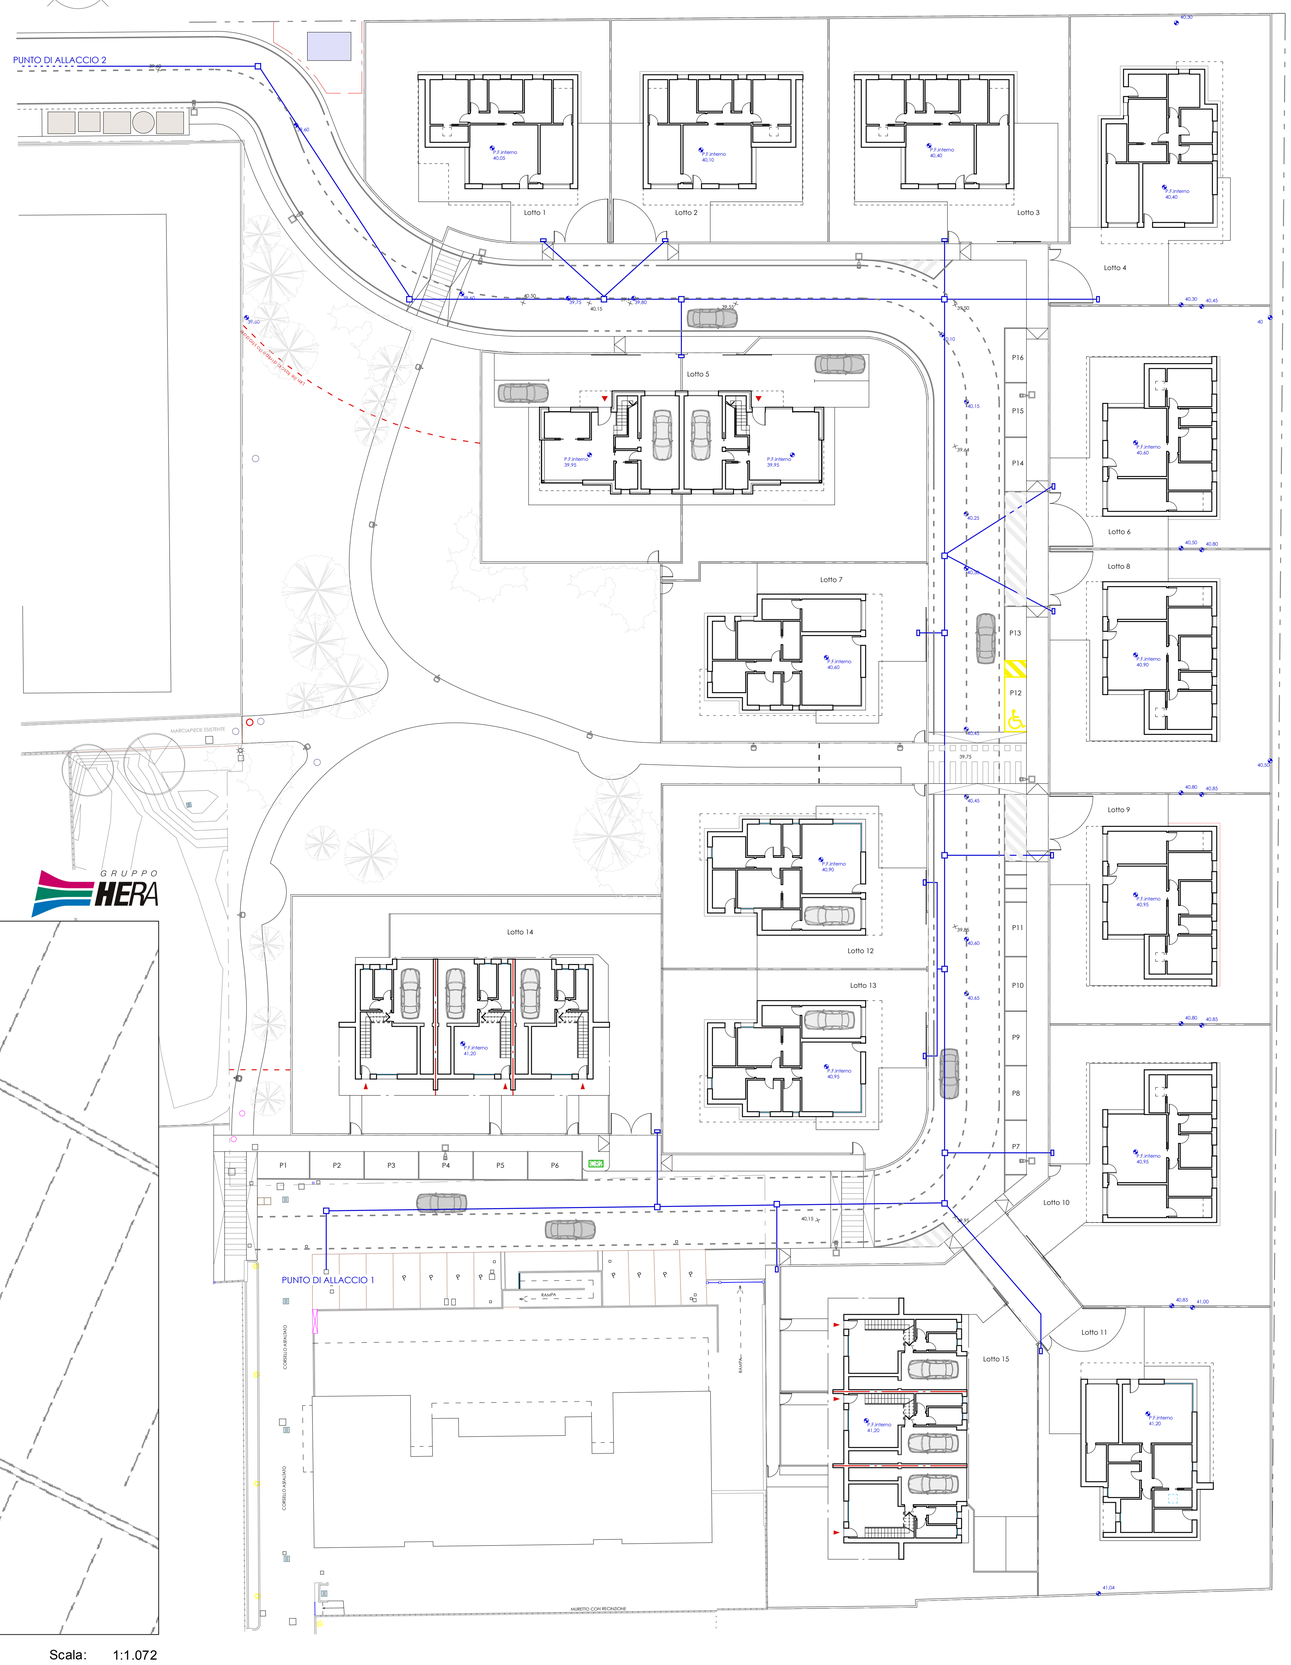

Data: 31/03/2017

HERA SpA

GRUPPO HERA

Autore: WebGIS

Scala: 1:1.072