

COMUNE DI OZZANO DELL'EMILIA

PROGETTAZIONE PUA PONTE RIZZOLI

UBICAZIONE: LOCALITA' PONTE RIZZOLI
 AMBITO ANS_C.1.1
 PROPRIETA': De'Toschi Spa

DATA: _____
 SCALA: 1:50


ELABORATO 19 a PARTICOLARI URBANIZZAZIONI




PROGETTO

COMMITTENTI


LOCALIZZAZIONE PARTICOLARI

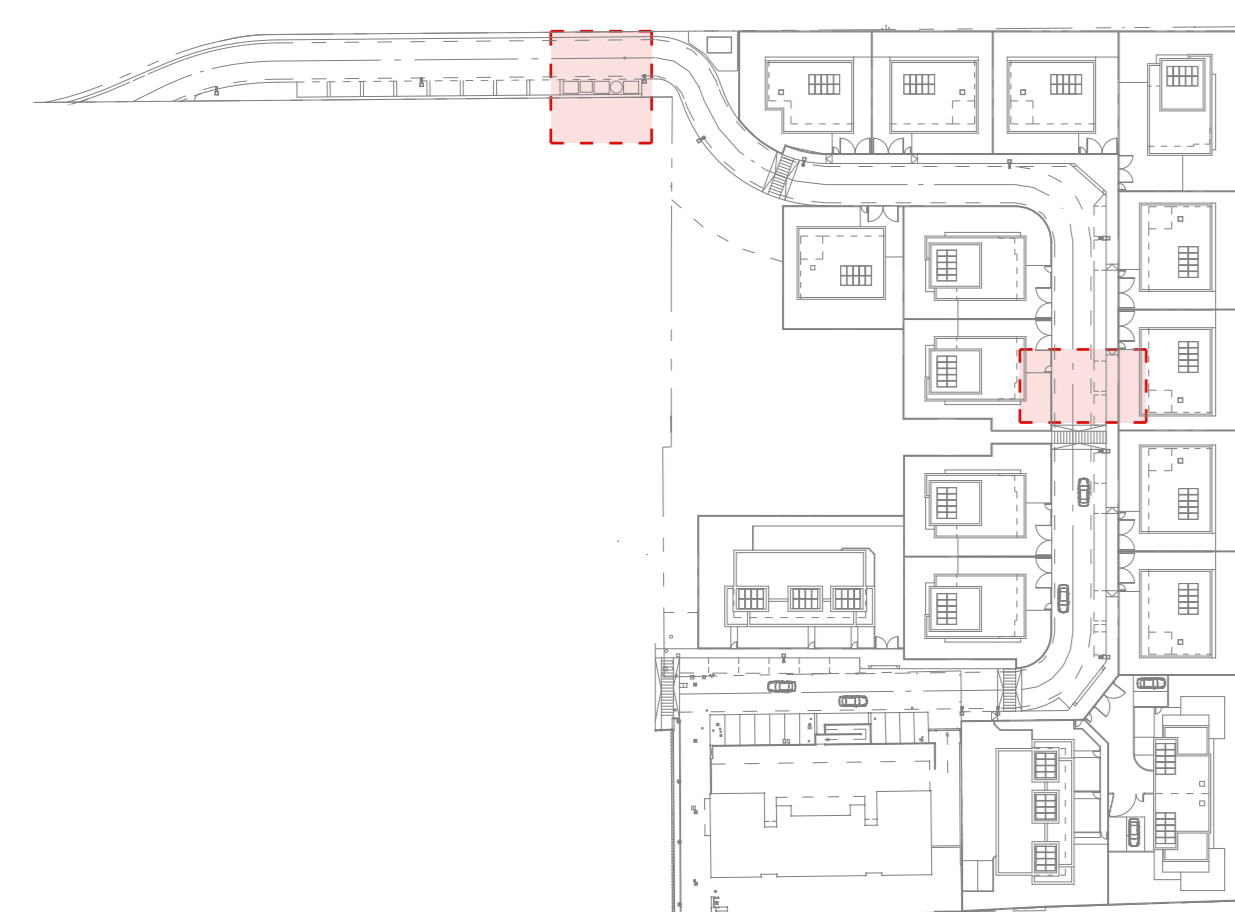


STRADA DI LOTTIZZAZIONE - VISTA DALL'ALTO

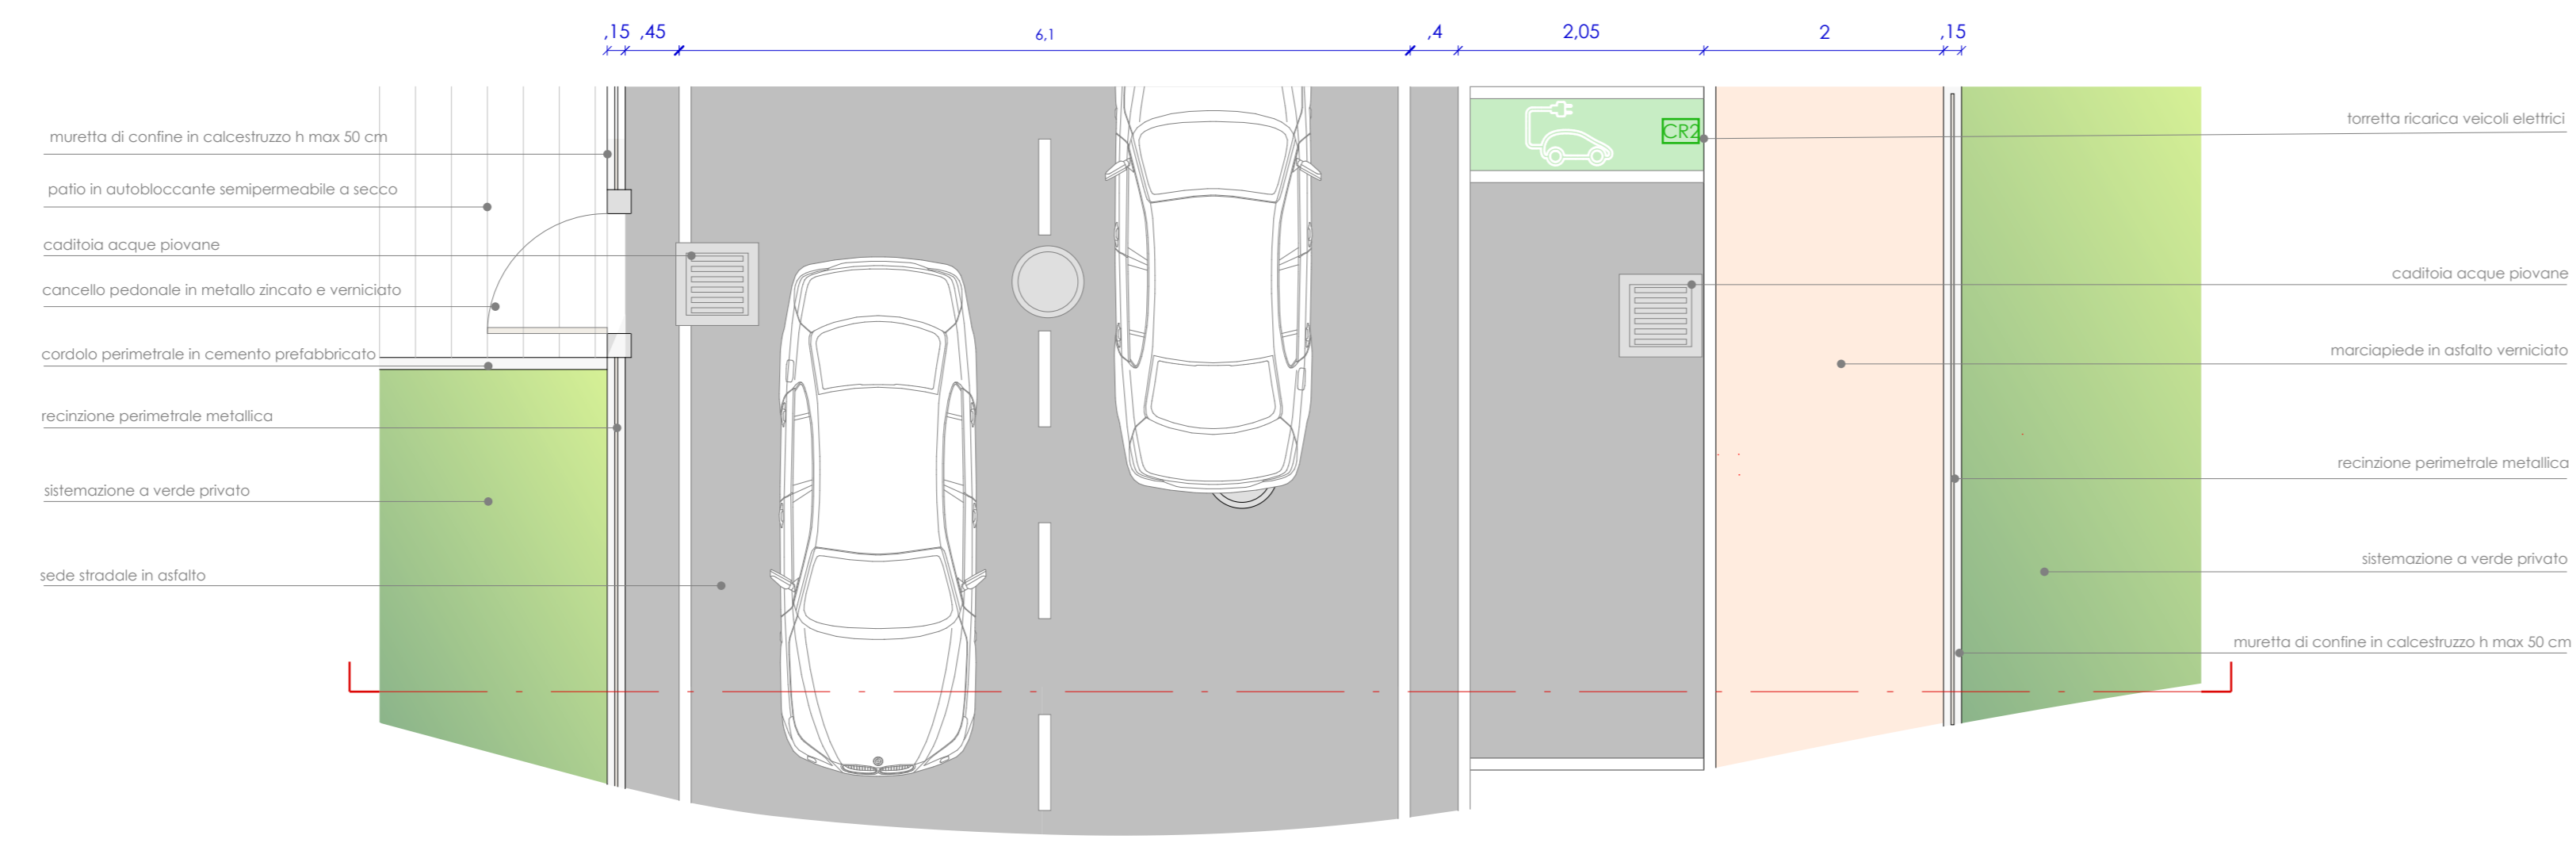


STRADA DI LOTTIZZAZIONE - SEZIONE

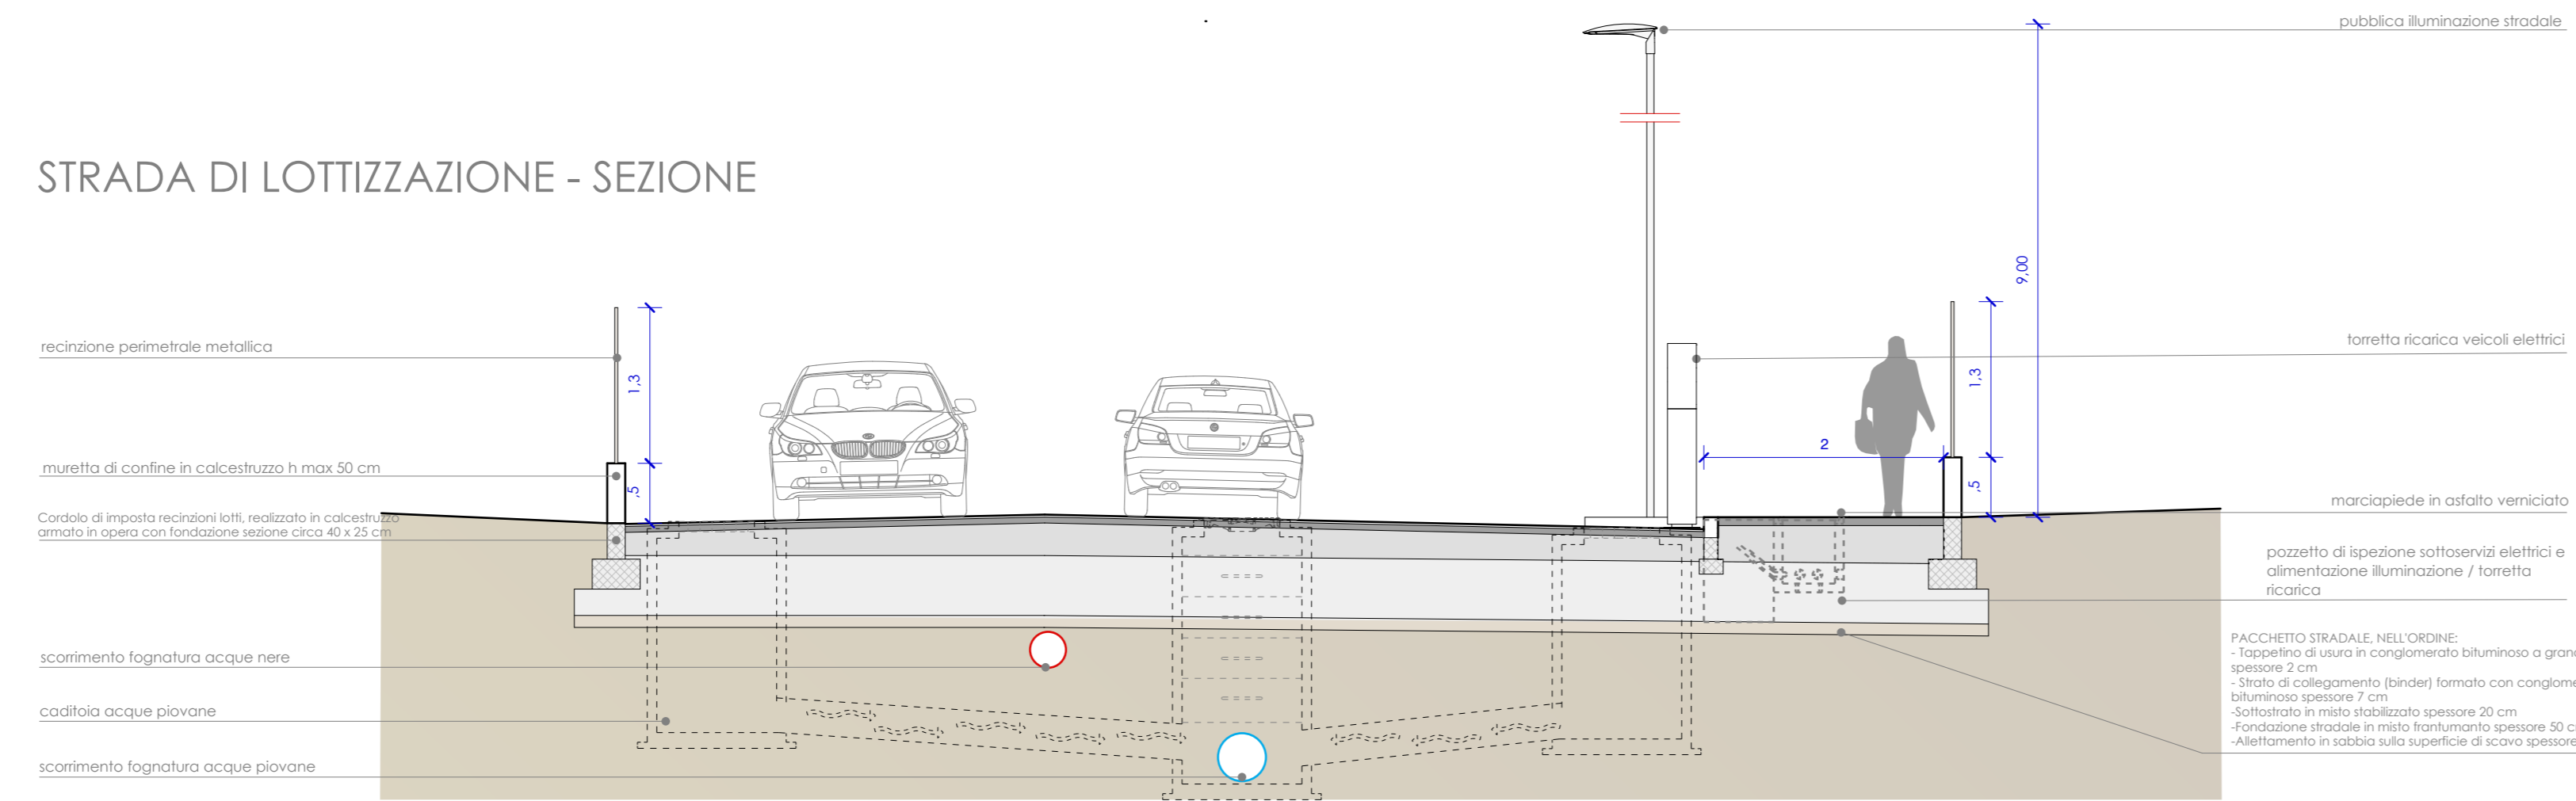


TORRETTA DI RICARICA scala 1:20

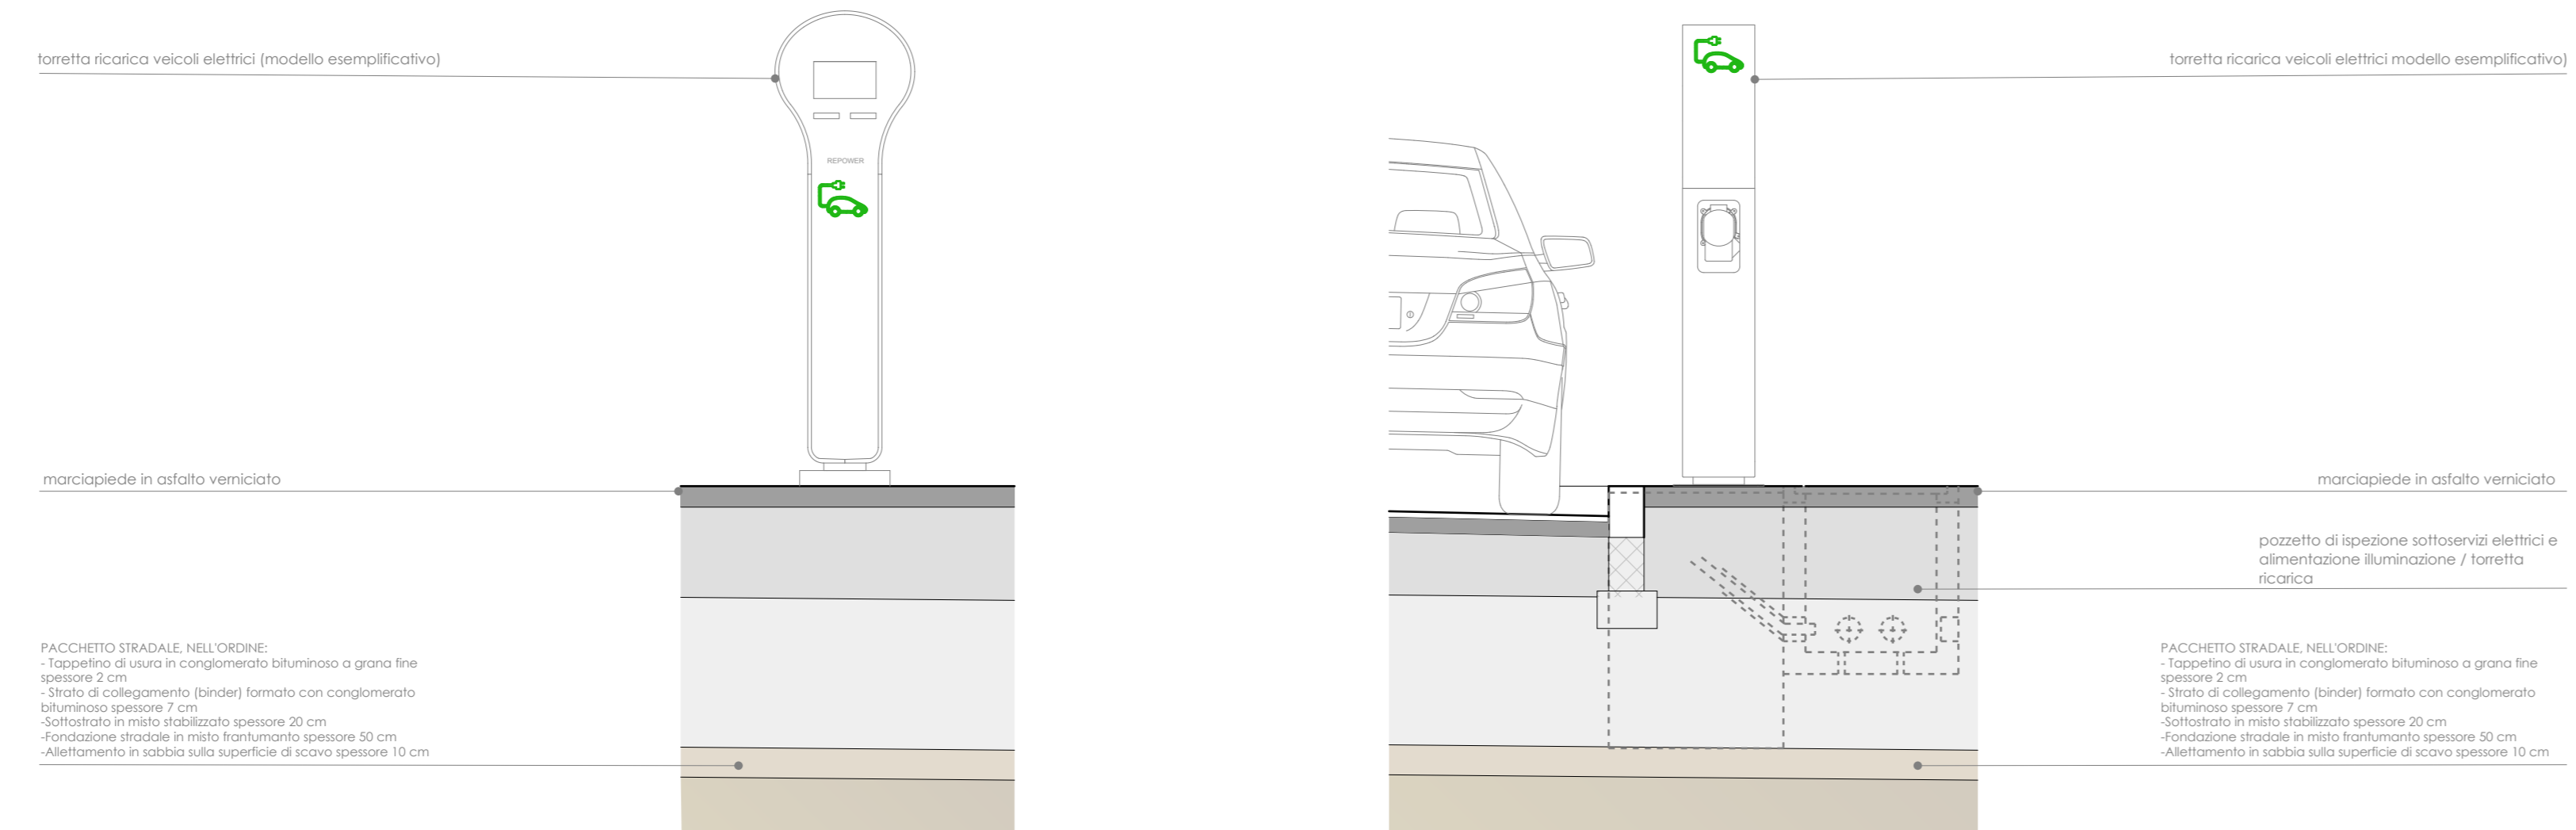

ISOLA ECOLOGICA RACCOLTA DIFFERENZIATA - VISTA DALL'ALTO

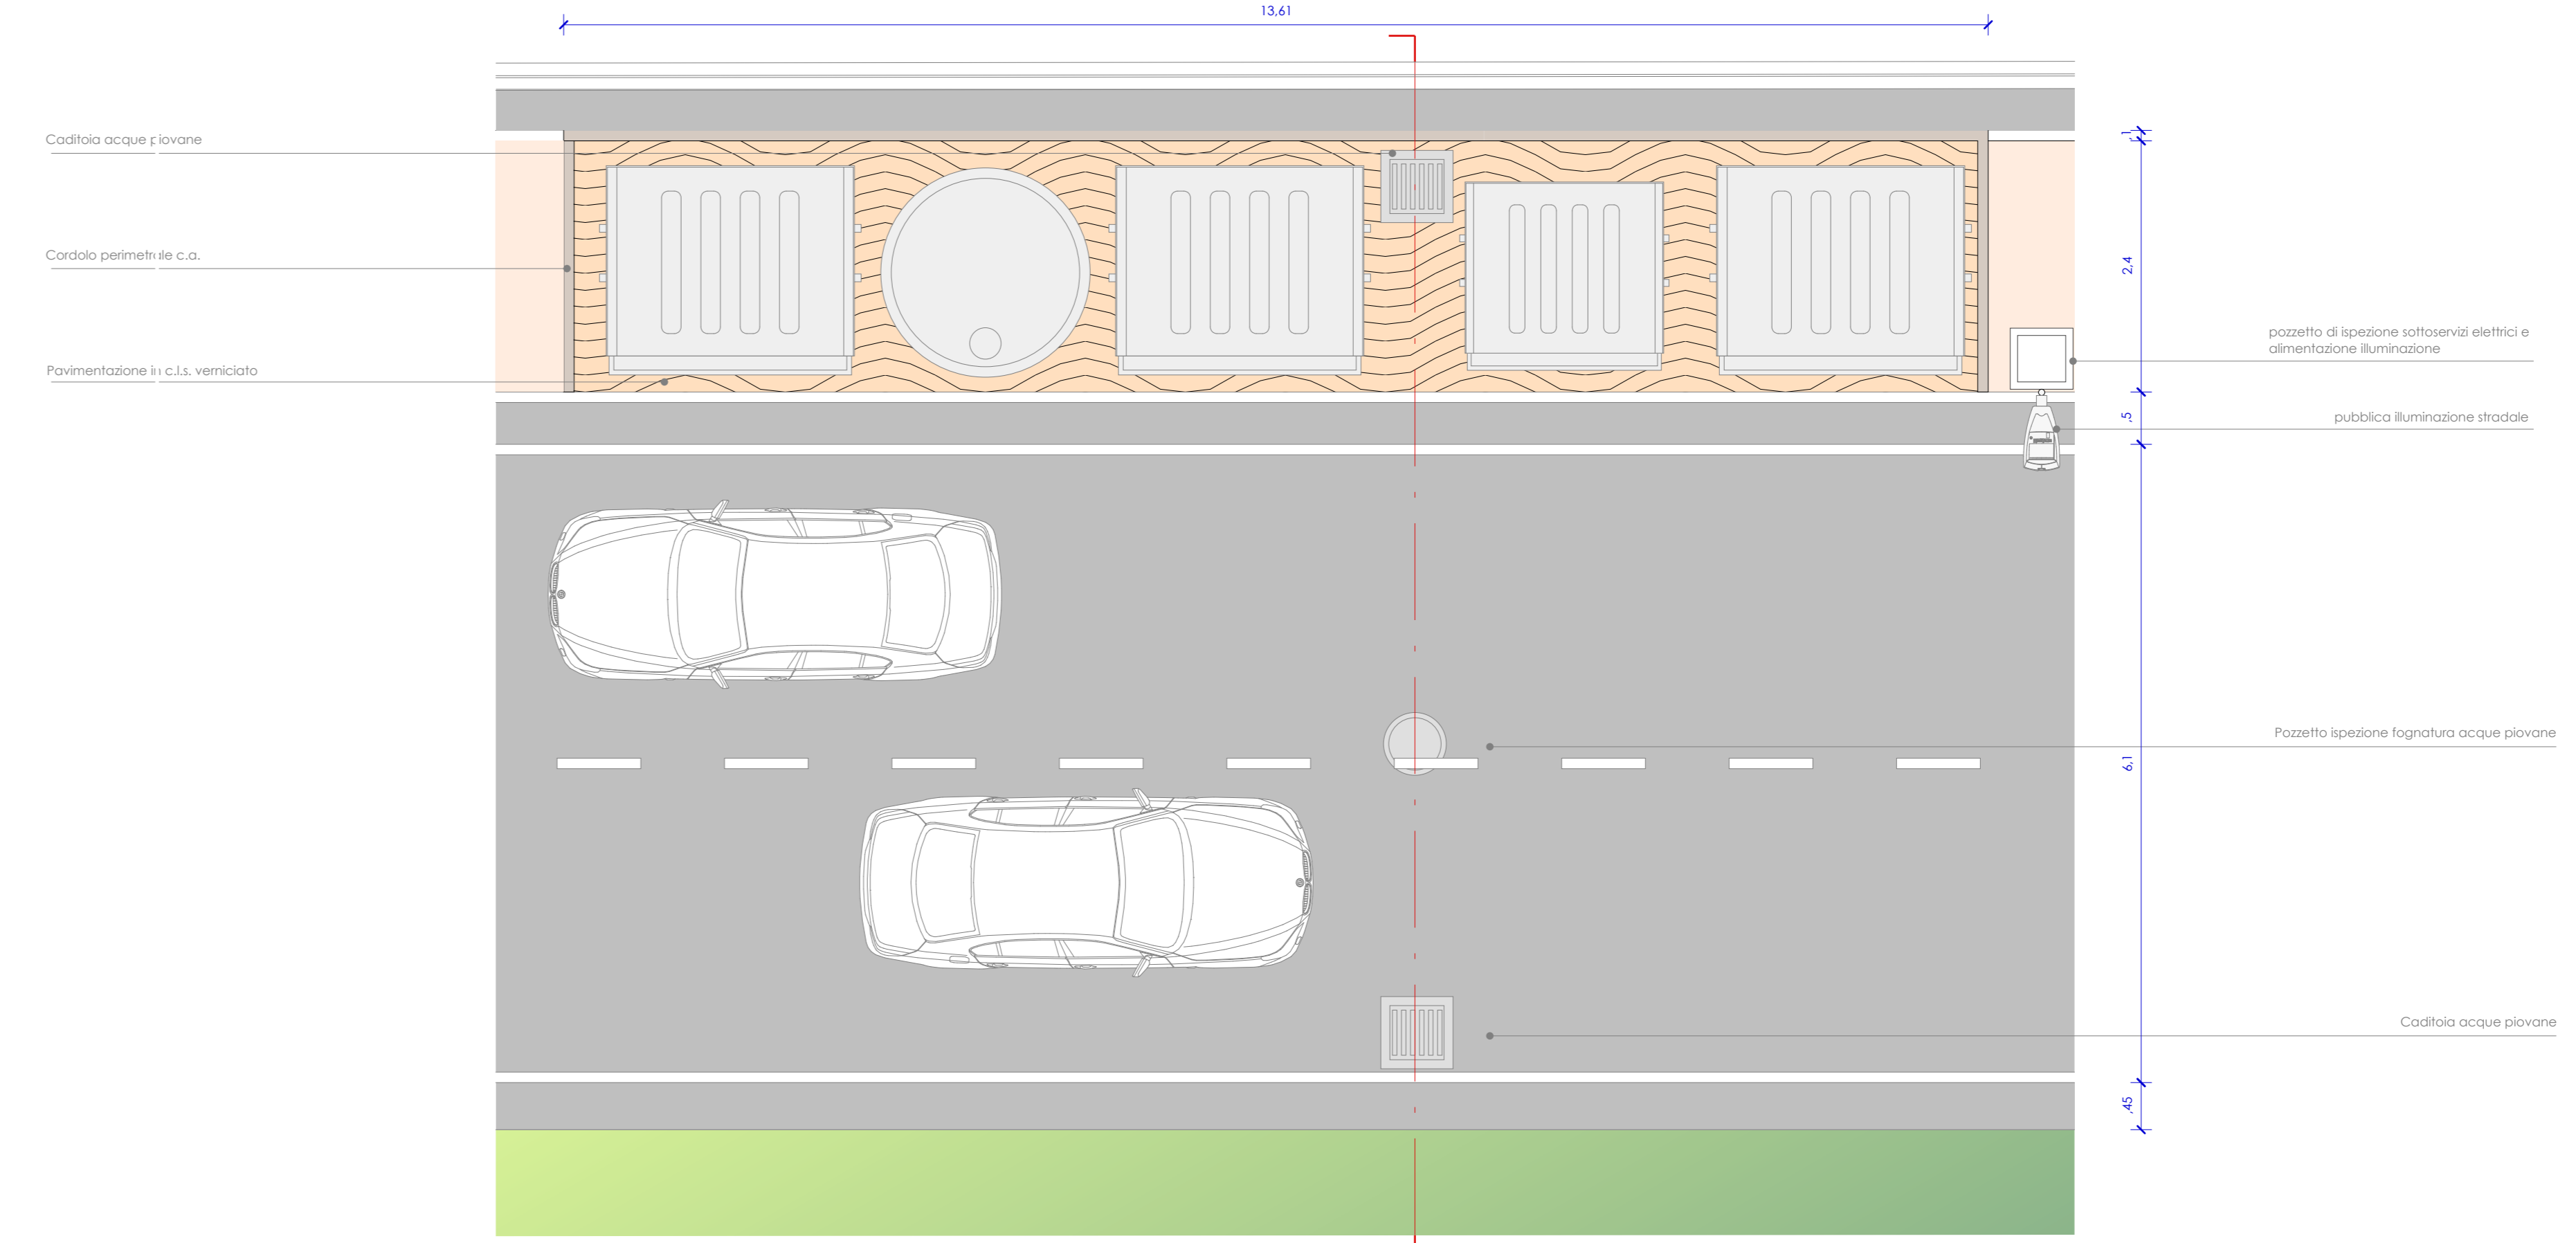

ISOLA ECOLOGICA RACCOLTA DIFFERENZIATA - VISTA IN PROSPETTO

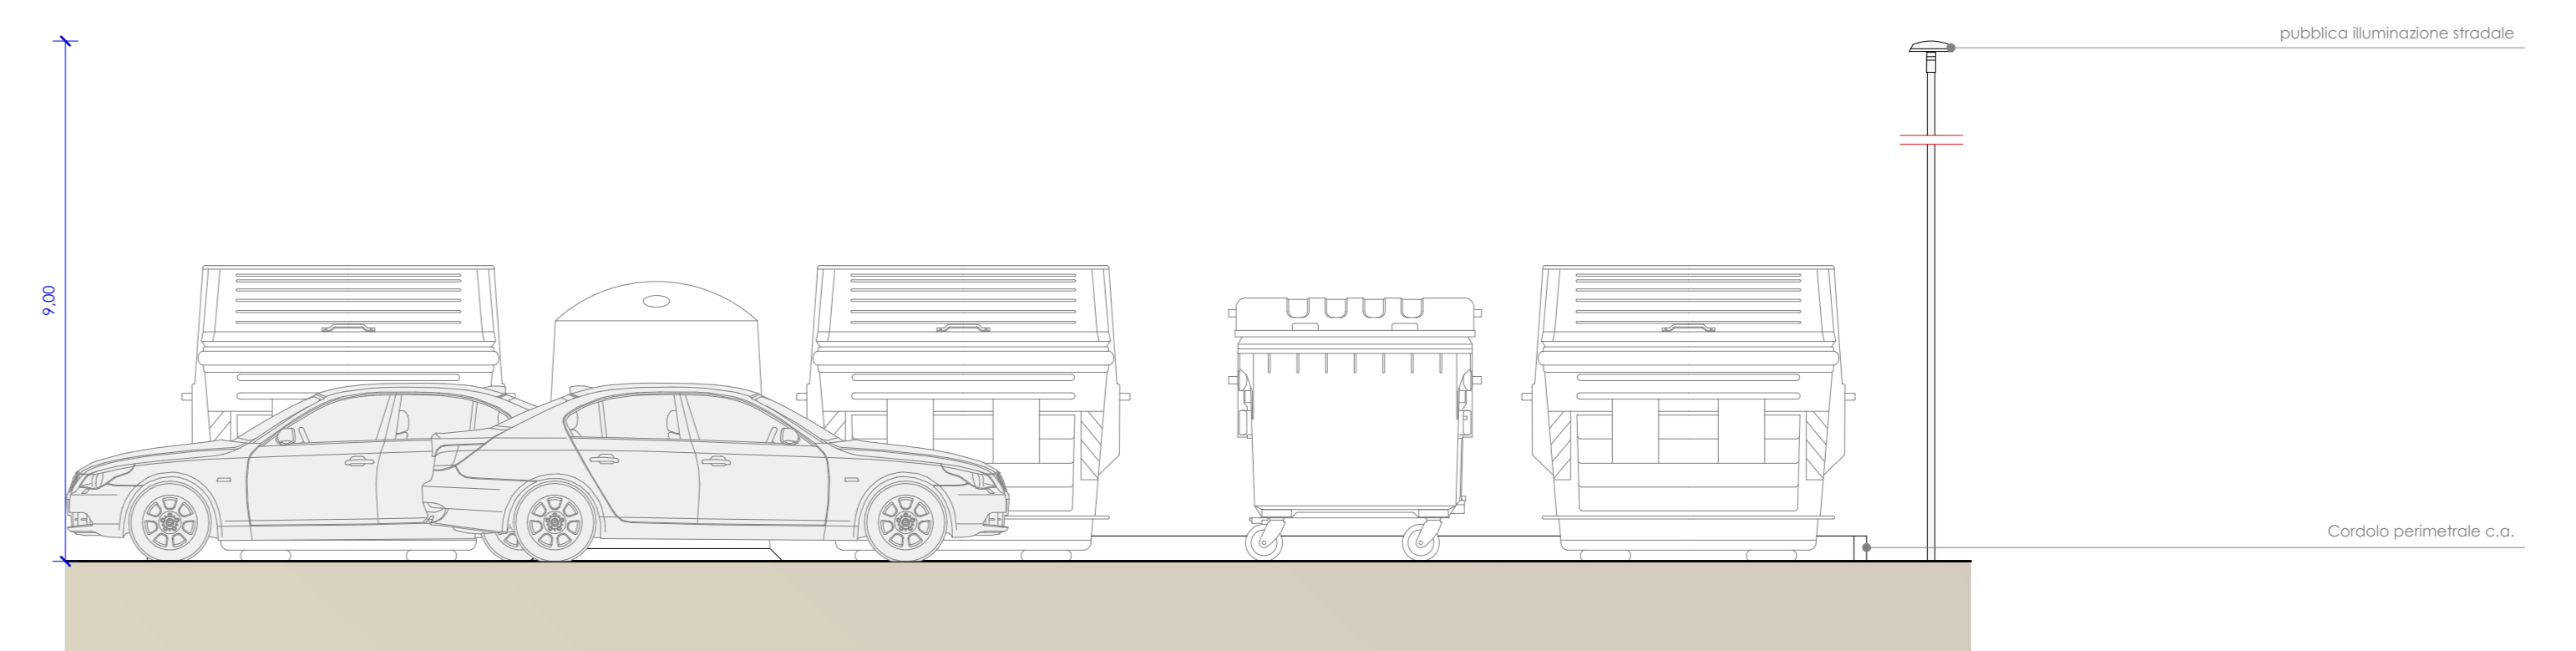

ISOLA ECOLOGICA RACCOLTA DIFFERENZIATA - SEZIONE

