INTERSEZIONE TRA TUBAZIONE ACQUA E FOGNATURA NERA 1:50

PIANTA

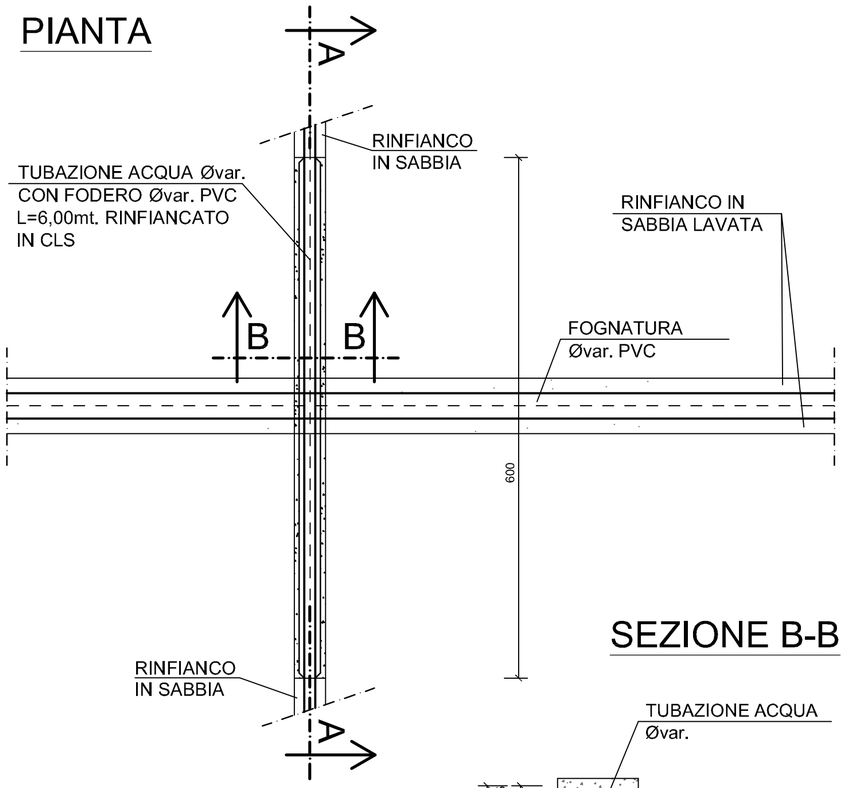

SEZIONE B-B

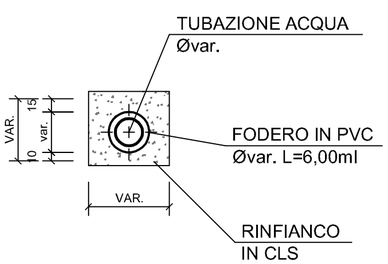

SEZIONE A-A

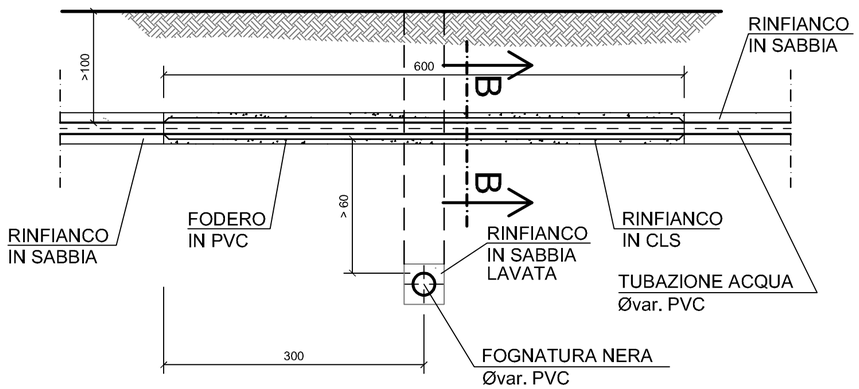

PARALLELISMO TRA TUBAZIONE ACQUA E FOGNATURA NERA SEZIONE

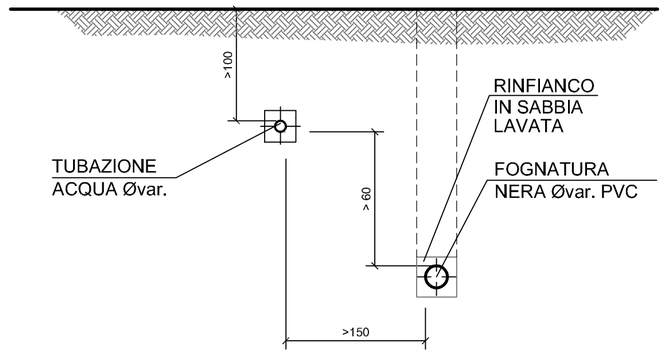

PRESCRIZIONI IGIENICO-SANITARIE

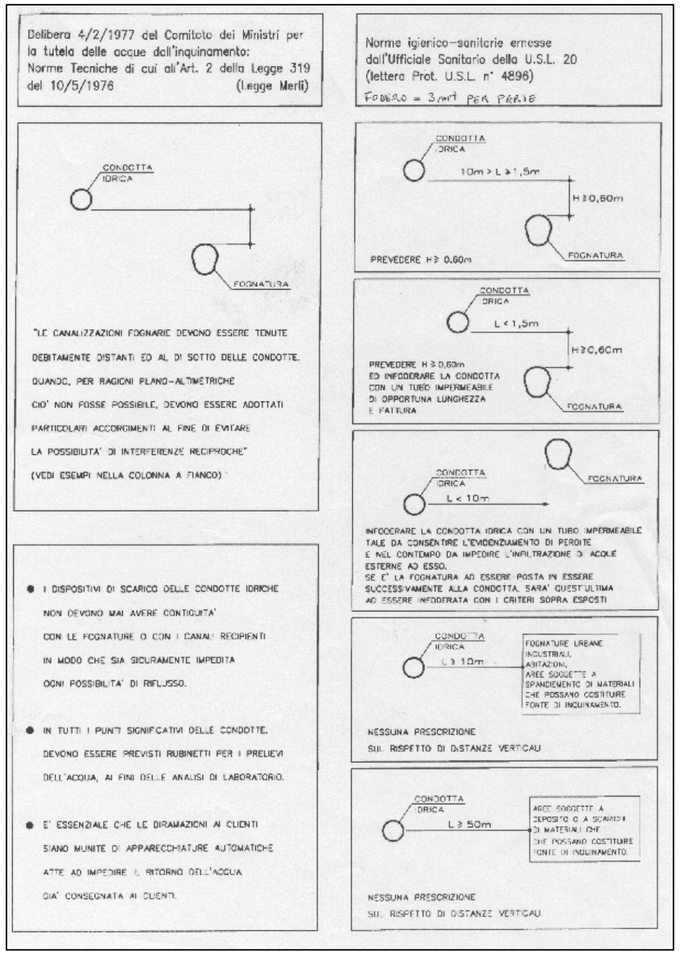

COMUNE DI OZZANO DELL'EMILIA

AMBITO ASP_AN 2.3 - VIA TOLARA DI SOTTO

PIANO URBANISTICO ATTUATIVO IN VARIANTE
AL P.O.C. 2010-2014 AI SENSI DELL'ART 22
L.R. 24-03-2000 n° 20

PROPRIETA' : C.M.R.E. s.r.l.
SOC. COSTRUZIONI EDILI ANTONIO DE LEO
SOC AGRICOLA Cavazza Isolani Gualtiero e Francesco
Comune DI OZZANO DELL'EMILIA

PROGETTAZIONE GENERALE : NO GAP PROGETTI srl
COMPLETE BUILDING DESIGN

URBANIZZAZIONI : prisma INGEGNERIA

VERIFICHE AMBIENTALI : AIRIS
INGEGNERIA PER L'AMBIENTE

ORDINE INGEGNERI PROV. BOLOGNA
INGEGNERE
CARLO BAIETTI
LAUREA SPECIALISTICA
Sezione: A
N° 4754 / A
Settori civile ambientale, industriale, dell'informazione

PIANO URBANISTICO ATTUATIVO (PUA)

OGGETTO TAVOLA

PRINCIPI GENERALI PER LE INTERFERENZE TRA FOGNATURA NERA E RETE ACQUEDOTTO

N.TAVOLA **U11**

ARCHIVIO AR/21.02/A

SCALA 1:50

DATA: 28/06/2013

DISEGN. - VISTO -

DATA AGG.	DESCRIZIONE	DISEGN.	VISTO	DATA AGG.	DESCRIZIONE	DISEGN.	VISTO
-/-/-	-			-/-/-	-		
-/-/-	-			-/-/-	-		

ARCHIVIO: AGG: 10/06/2013 17:23

ARCHIVIO CD: PUA/201306

NO GAP PROGETTI s.r.l.
COMPLETE BUILDING DESIGN
40128 Bologna(Italy)-Via Rimini 10/b
Tel. 051 32 57 60 - Fax 051 417 36 58
email: segreteria@nogap-progetti.com

CERTIFICATO N.97164

PROGETTAZIONE, COORDINAMENTO, DIREZIONE LAVORI ARCHITETTURA, STRUTTURE, IMPIANTI, GEOTECNICA

Il presente elaborato e' opera dell'ingegno e costituisce oggetto di diritto d'autore, tutelato dagli art.2575 e segg. C.C. e dalla L.663/41 e successive modifiche ed integrazioni.
Ogni violazione (riproduzione dell'opera anche parziale o per stralcio, imitazione, contraffazione ecc..) sarà perseguita penalmente.

Divieto di riproduzione e/o cessione a terzi senza preventiva ed esplicita autorizzazione