PIANTA 1:20

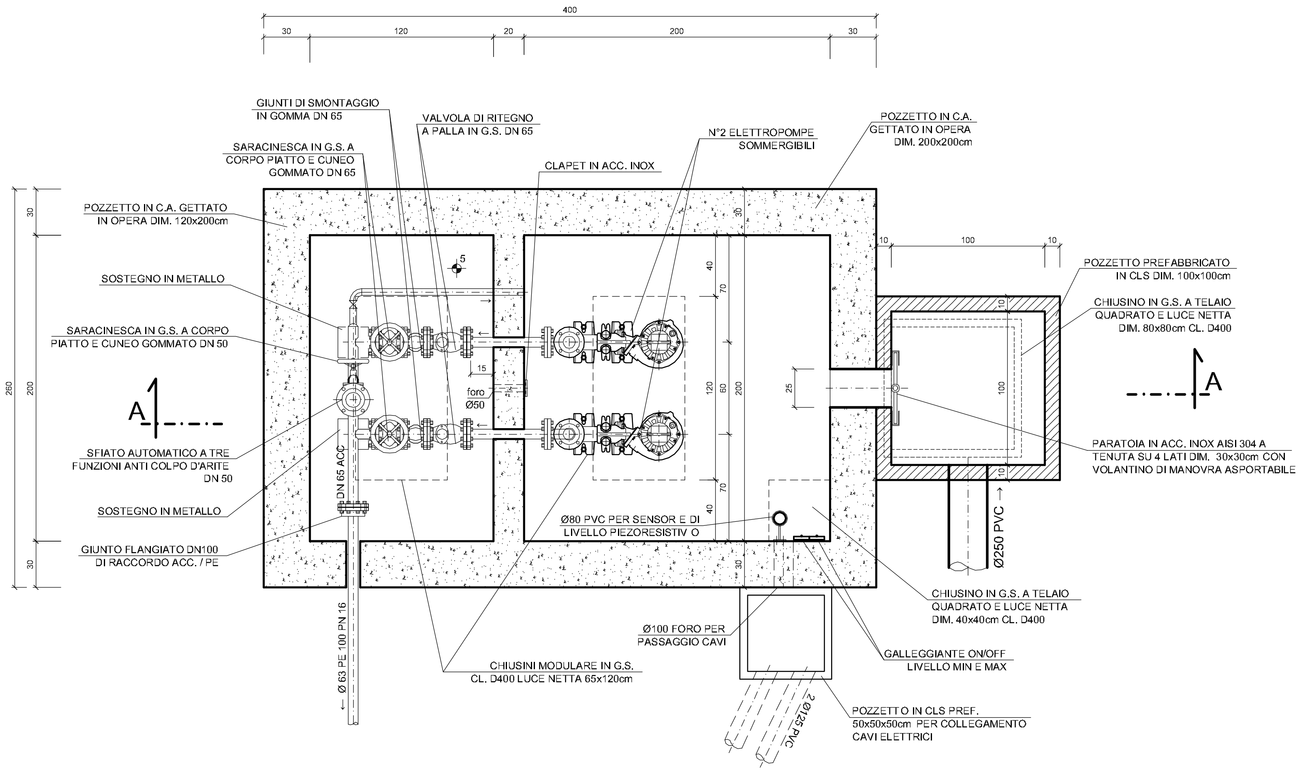

PIANTA 1:50

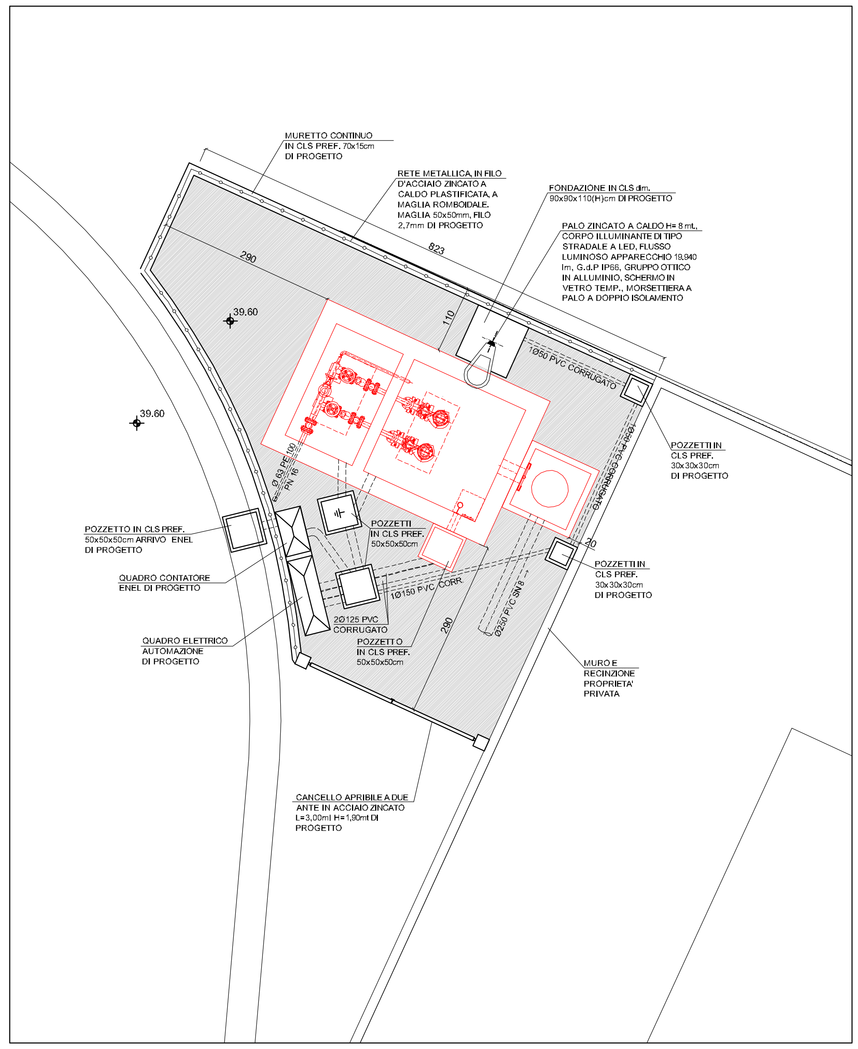

SEZIONE A-A 1:20

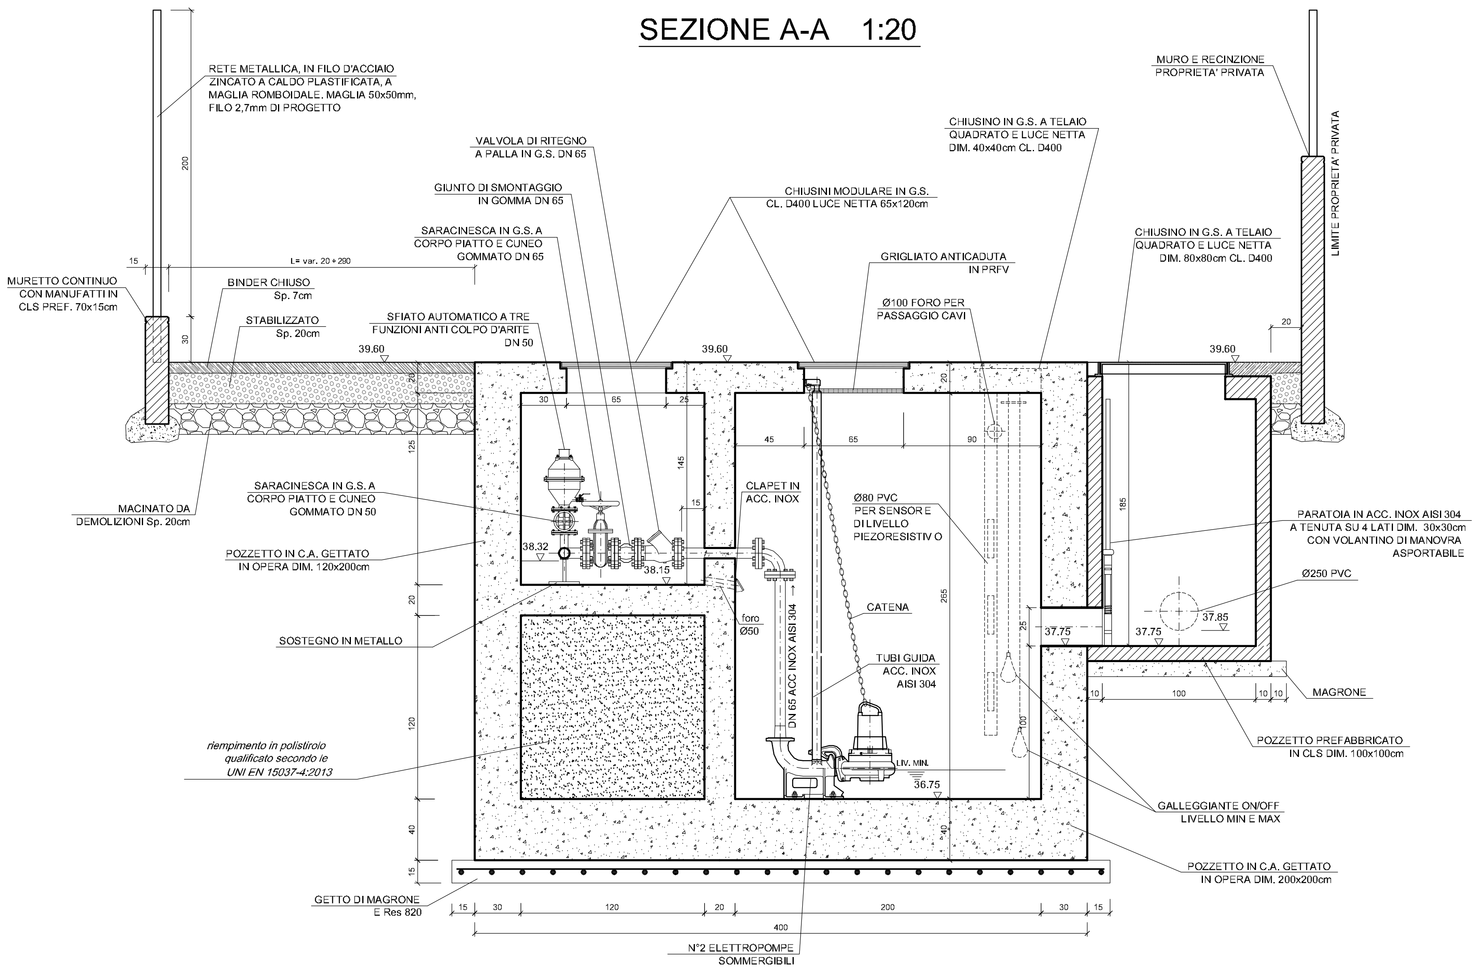

N.B.: in tutti i pozzetti e camerette è stato effettuato un trattamento protettivo con due mani di resina epossidica.

N.B.: Le ubicazioni plano-altimetriche dei sottoservizi esistenti risultano desunte da indagine specifica condotta presso i rispettivi Enti titolari ma si devono considerare indicative; sarà cura dell'impresa esecutrice effettuare eventuali ulteriori saggi ed accertamenti specifici in corso d'opera per verificarne l'esatto posizionamento.

COMUNE DI OZZANO DELL'EMILIA

PROGETTAZIONE PUA PONTE RIZZOLI

UBICAZIONE: LOCALITA' PONTE RIZZOLI
AMBITO ANS_C.1.1

PROPRIETA': De'Toschi Spa

REDATTO DA:

PRISMA INGEGNERIA

PRISMA INGEGNERIA S.r.l. - Società di Ingegneria
PRATO-Via del Romito,15/4 tel.0574/30304 fax.0574/29128
BOLOGNA-Via Mercadante,4 tel.-fax 051/478504
cod. fisc. - P. IVA: 01964900975 e-mail: prisma@prisma.it
www.prismaing.it Società certificata regime di qualità

Dott. Ing. CARLO BAIETTI

ORDINE INGEGNERI PROVINCIA DI BOLOGNA
INGEGNERE
CARLO BAIETTI
Sezione: A
LAUREA SPECIALISTICA
N° 4754 / A

DATA Settembre 2018 | **SCALA** 1:50,20

ELABORATO 27

PROGETTO
RETI FOGNARIE
IMPIANTO DI SOLLEVAMENTO ACQUE NERE
OPERE MURARIE ED ELETTROMECCANICHE
PIANTE E SEZIONE

COMMITTENTI

STUDIO TESTONI
Geom. Vittorio Testoni _ Arch. Luca Testoni
Ozzano dell'Emilia Fosse Ardeatine 8
Tel.: 051 790183 Fax: 051 6511496
studiotestoni@gmail.com

Il presente elaborato è opera dell'ingegno e costituisce oggetto di diritto d'autore. L'abuso quali art. 2575 e segg. C.C. e della L.633/41 e successive modifiche ed integrazioni.

19/09/2018
S:\Disegni\2593 Arch.Testoni- Reti fognarie e asp.energetici PUA ANS_C1.1 a Ponte Rizzoli\Ozzano\2593Prog_Definitivo Set.2018\2593-Tav.27-28-B-Sollevamento e Particolari.dwg