

COMUNE DI OZZANO DELL'EMILIA

PROGETTO IMPIANTO RECUPERO E STOCCAGGIO RIFIUTI NON PERICOLOSI

UBICAZIONE : Località Ponte Rizzoli


Via Cà Fornacetta

PROPRIETA' : Immobiliare Varignana ss

COMMITTENTE : SERVIZI PER L'AMBIENTE srls

SPAZIO RISERVATO AL COMUNE

PROGETTO ARCHITETTONICO
Arch. PAOLO MENGOLI
Via Carseggio 5 - Località CARSEGGIO
40020 CASALFUMANESE (BO) - Tel. 054295971
email: archmengolipaolo@gmail.com

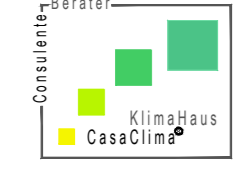

Committente:
Servizi Per l'Ambiente srls
Via Prati Ranchi 1
40064 OZZANO DELL'EMILIA (BO)
email: spassrls@gmail.com


PROGETTAZIONE GENERALE E COORDINAMENTO TECNICI
Studio Tecnico Edile Topografico Geom. FLORIANO NEGRONI
Via Salvador Allende 32 - Tel. 051798460
40064 OZZANO DELL'EMILIA (BO)
email: info@negronistudio.it
pec: floriano.negroni@easpe.it

TAVOLA **14**
DISEGNI SCALA 1:VARIE
DATA : 30 ottobre 2019


FOGNATURE
PARTICOLARI
Disegnato da: Paolo Negrone
Aggiornato da: 19/06/2020

DIRITTI RISERVATI A TERMINI DI LEGGE
2637A14_FOGNATURE_PARTICOLARI_190620.DWG-S19/6/2020 11:11-P19/6/2020 11:15

PLANIMETRIA Scala 1.200

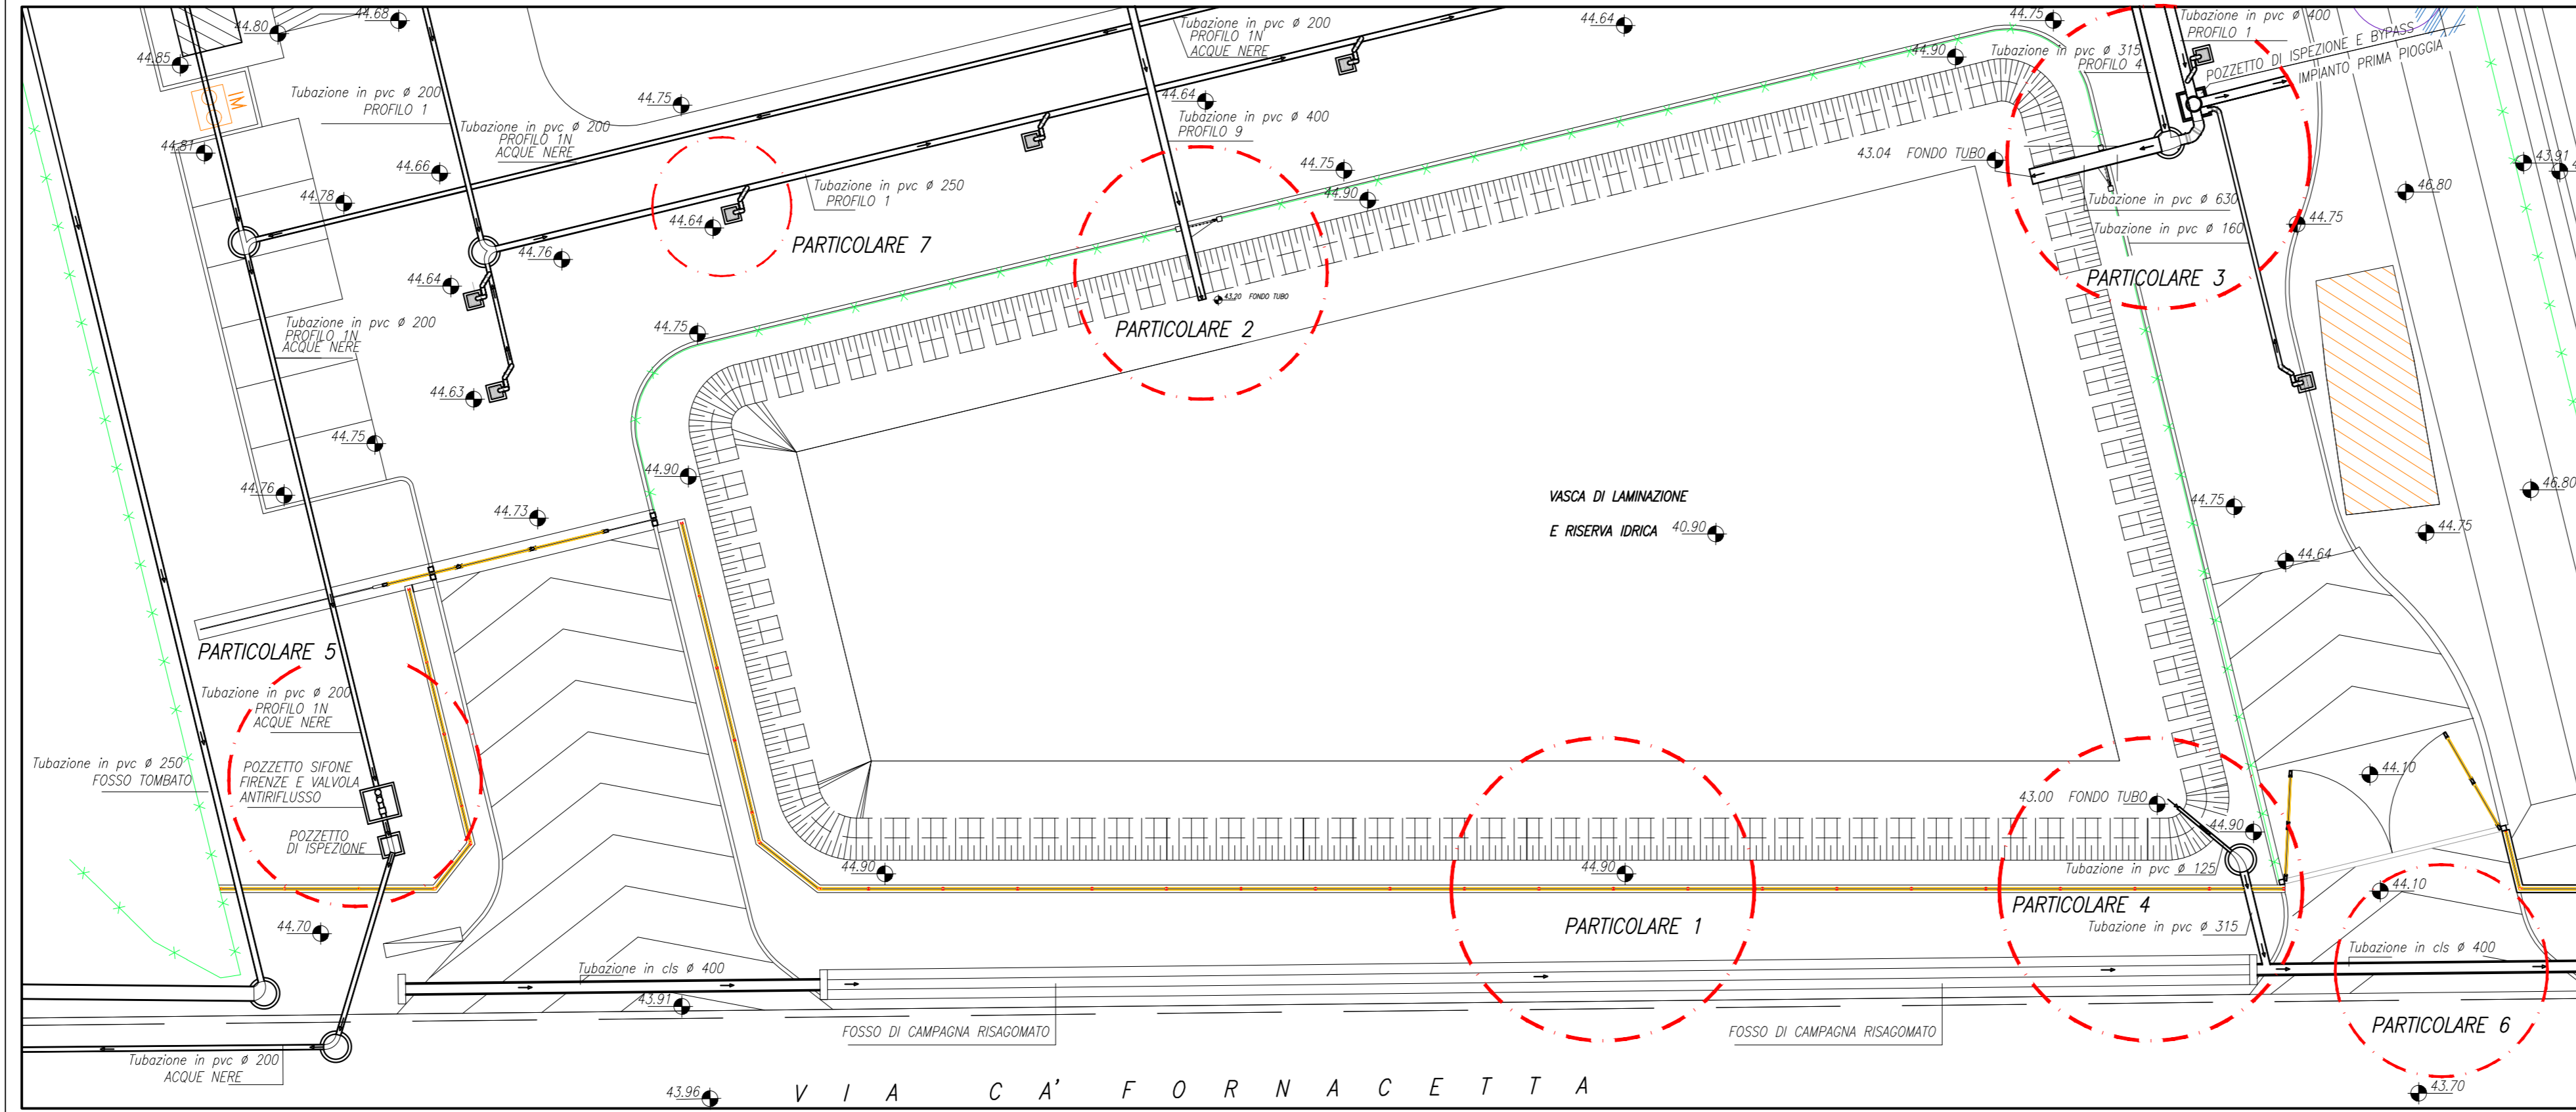


PARTICOLARI CORDOLI Scala 1:10

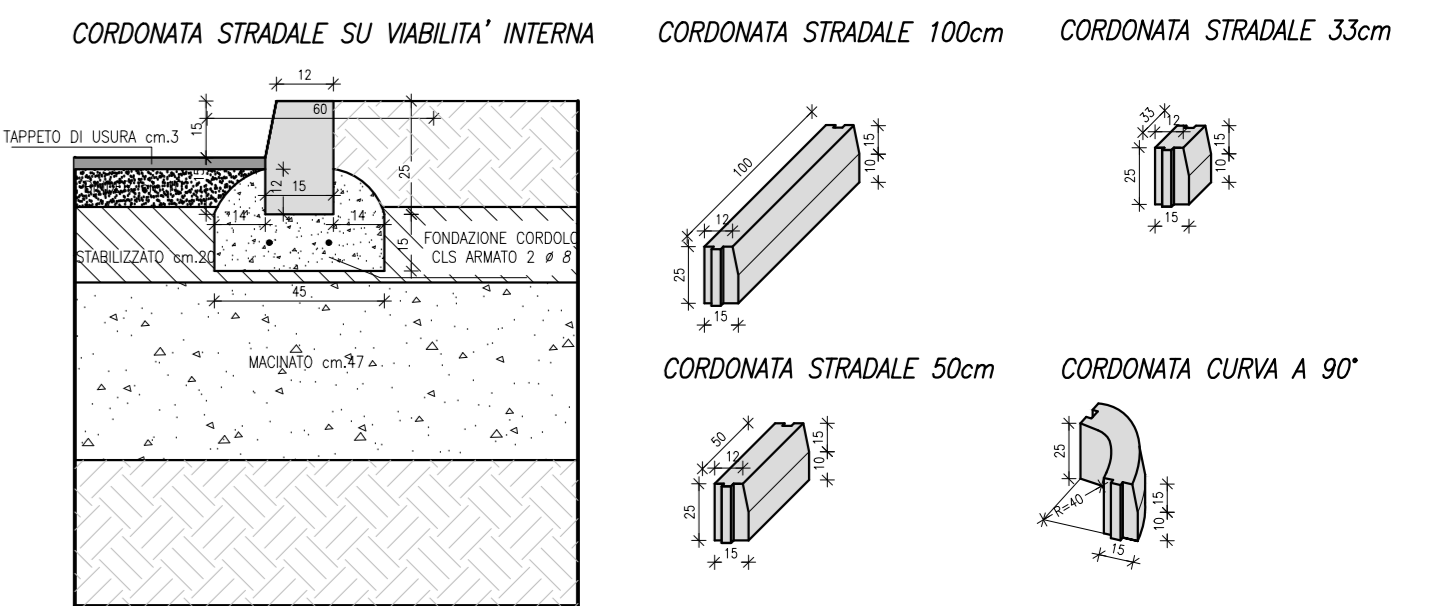


PARTICOLARE 7 Scala 1.25

CADITOIA


PIANTA

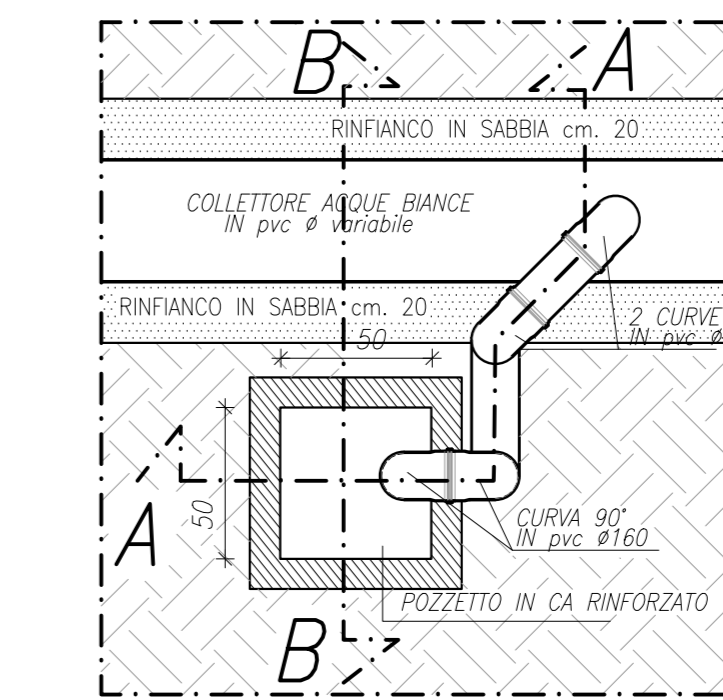

SEZIONE A:A

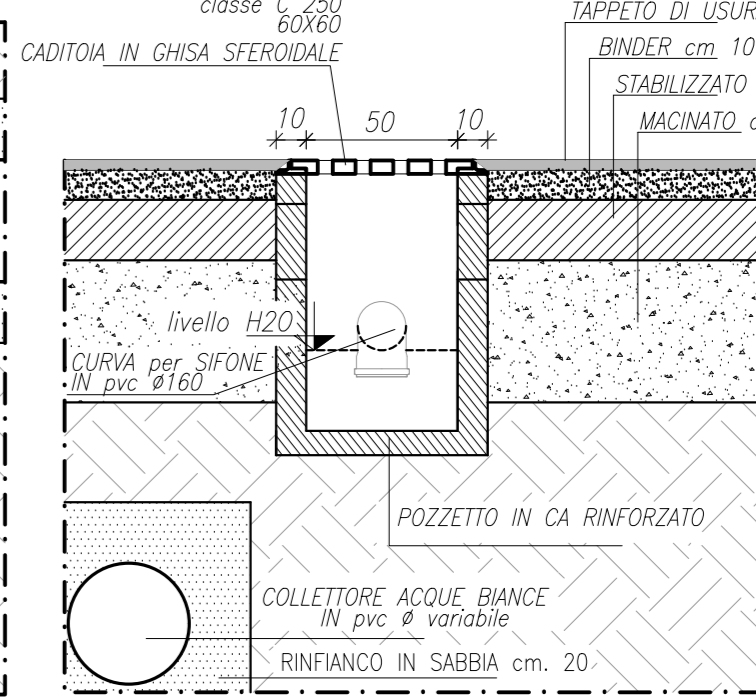


SEZIONE B:B

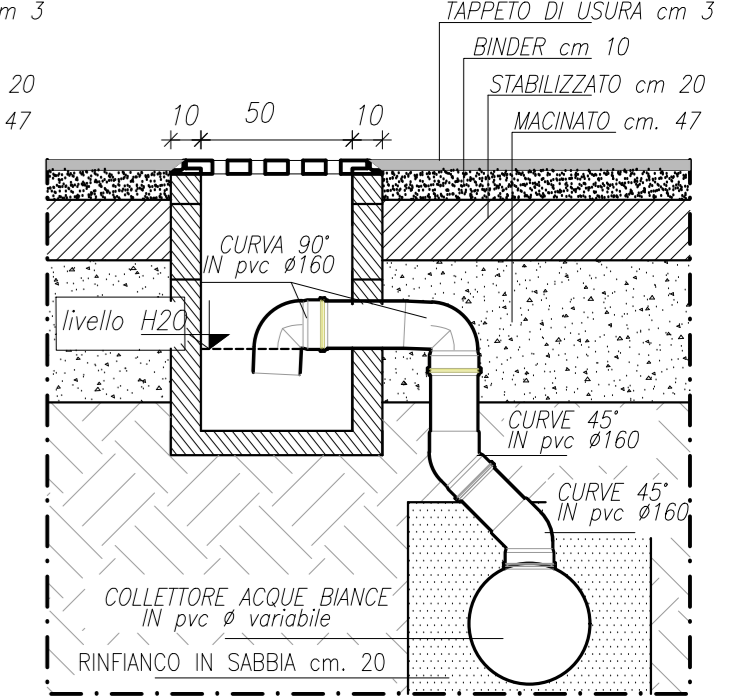


PARTICOLARE 6 Scala 1.25

FOSSO TOMBATO


PIANTA

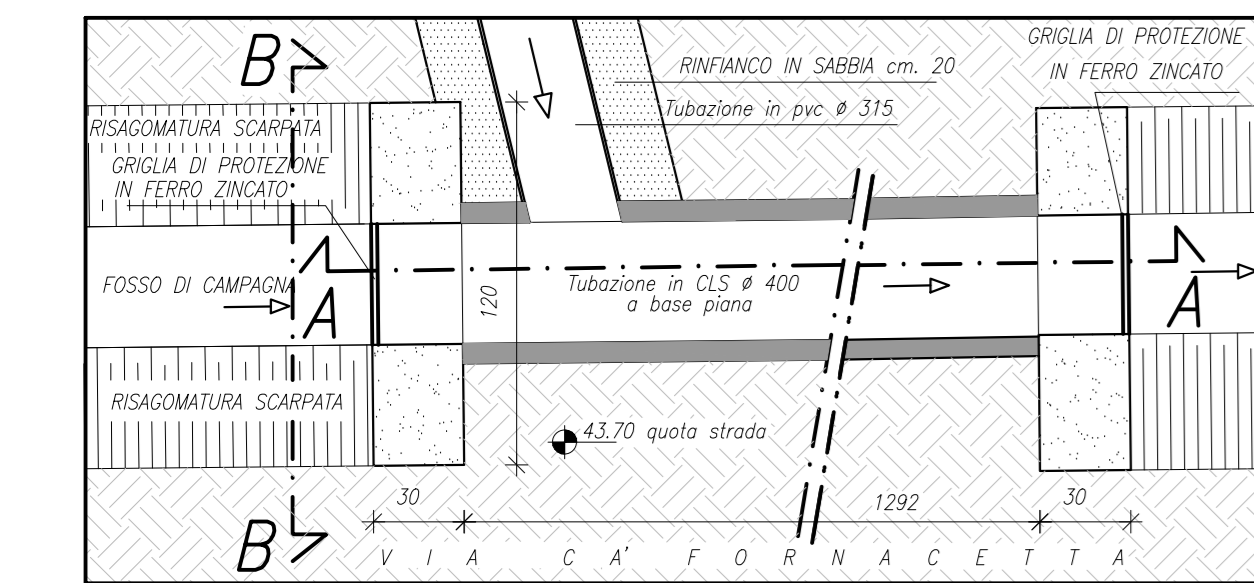

SEZIONE A:A

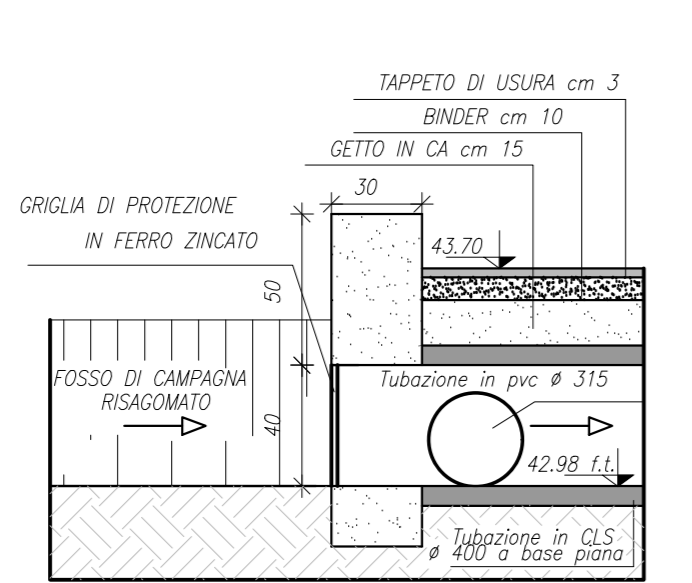


SEZIONE B:B

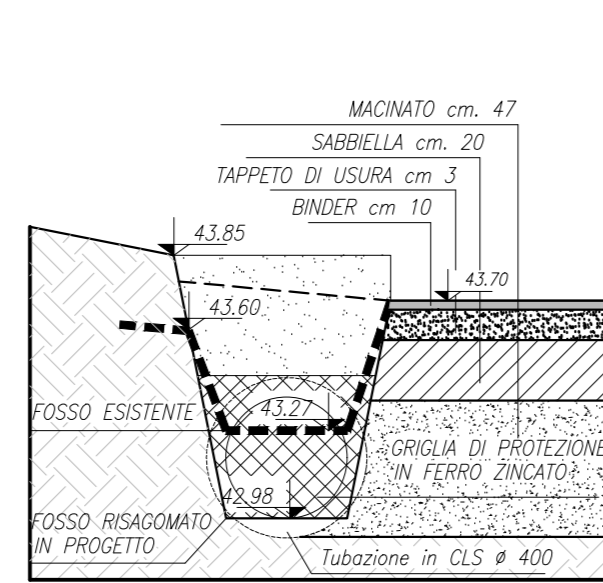


PARTICOLARE 5 Scala 1.25


PIANTA

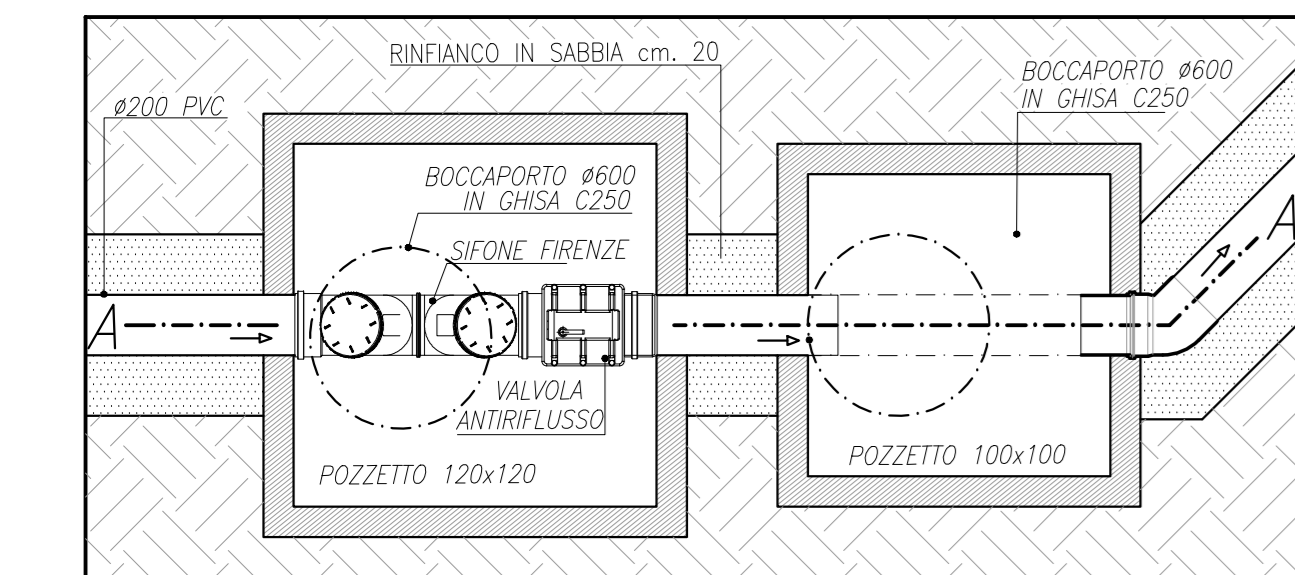


SEZIONE A:A

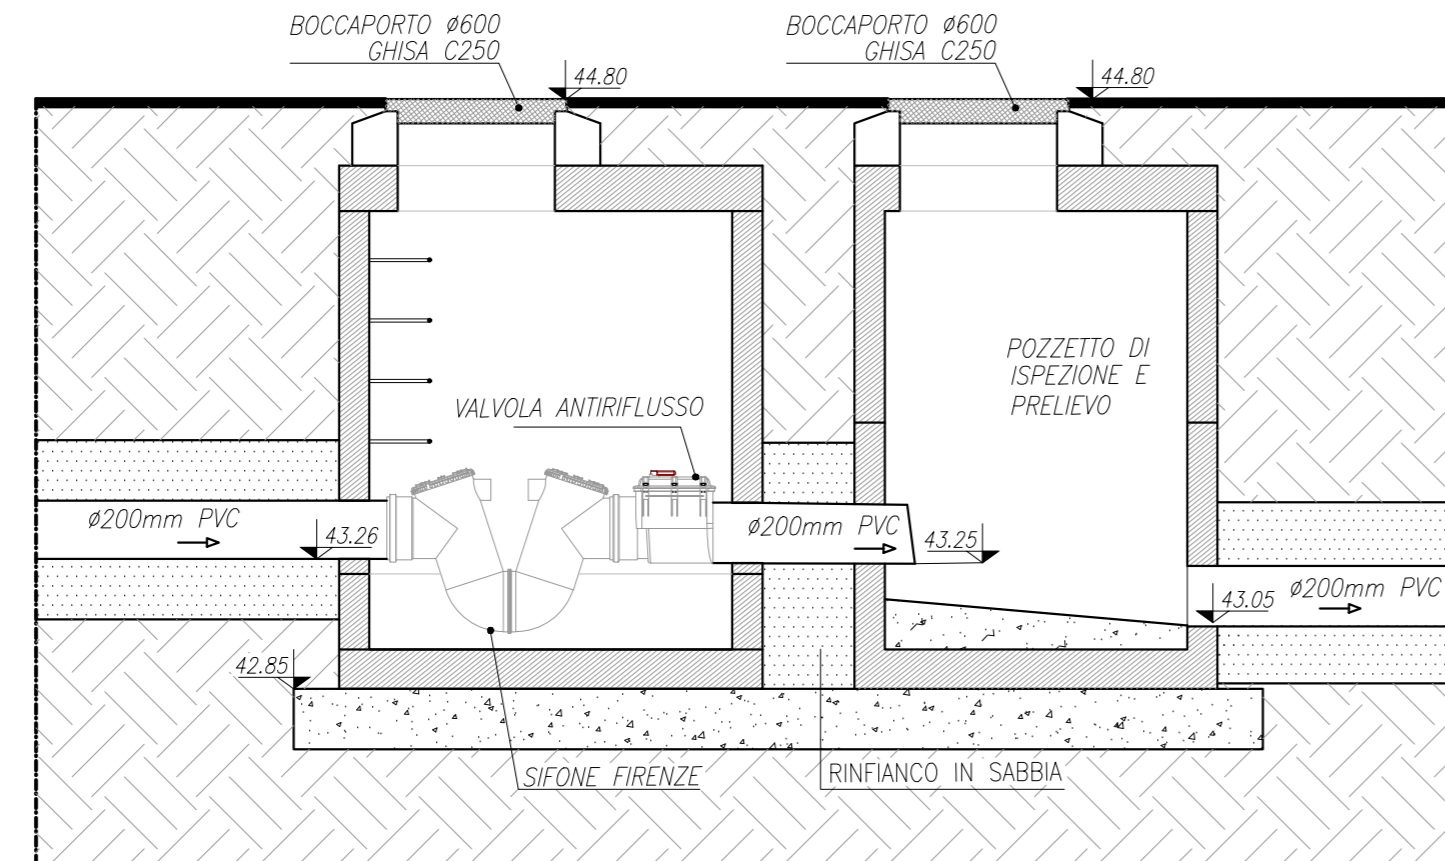


VASCA DI LAMINAZIONE : PARTICOLARE 1 Scala 1.50

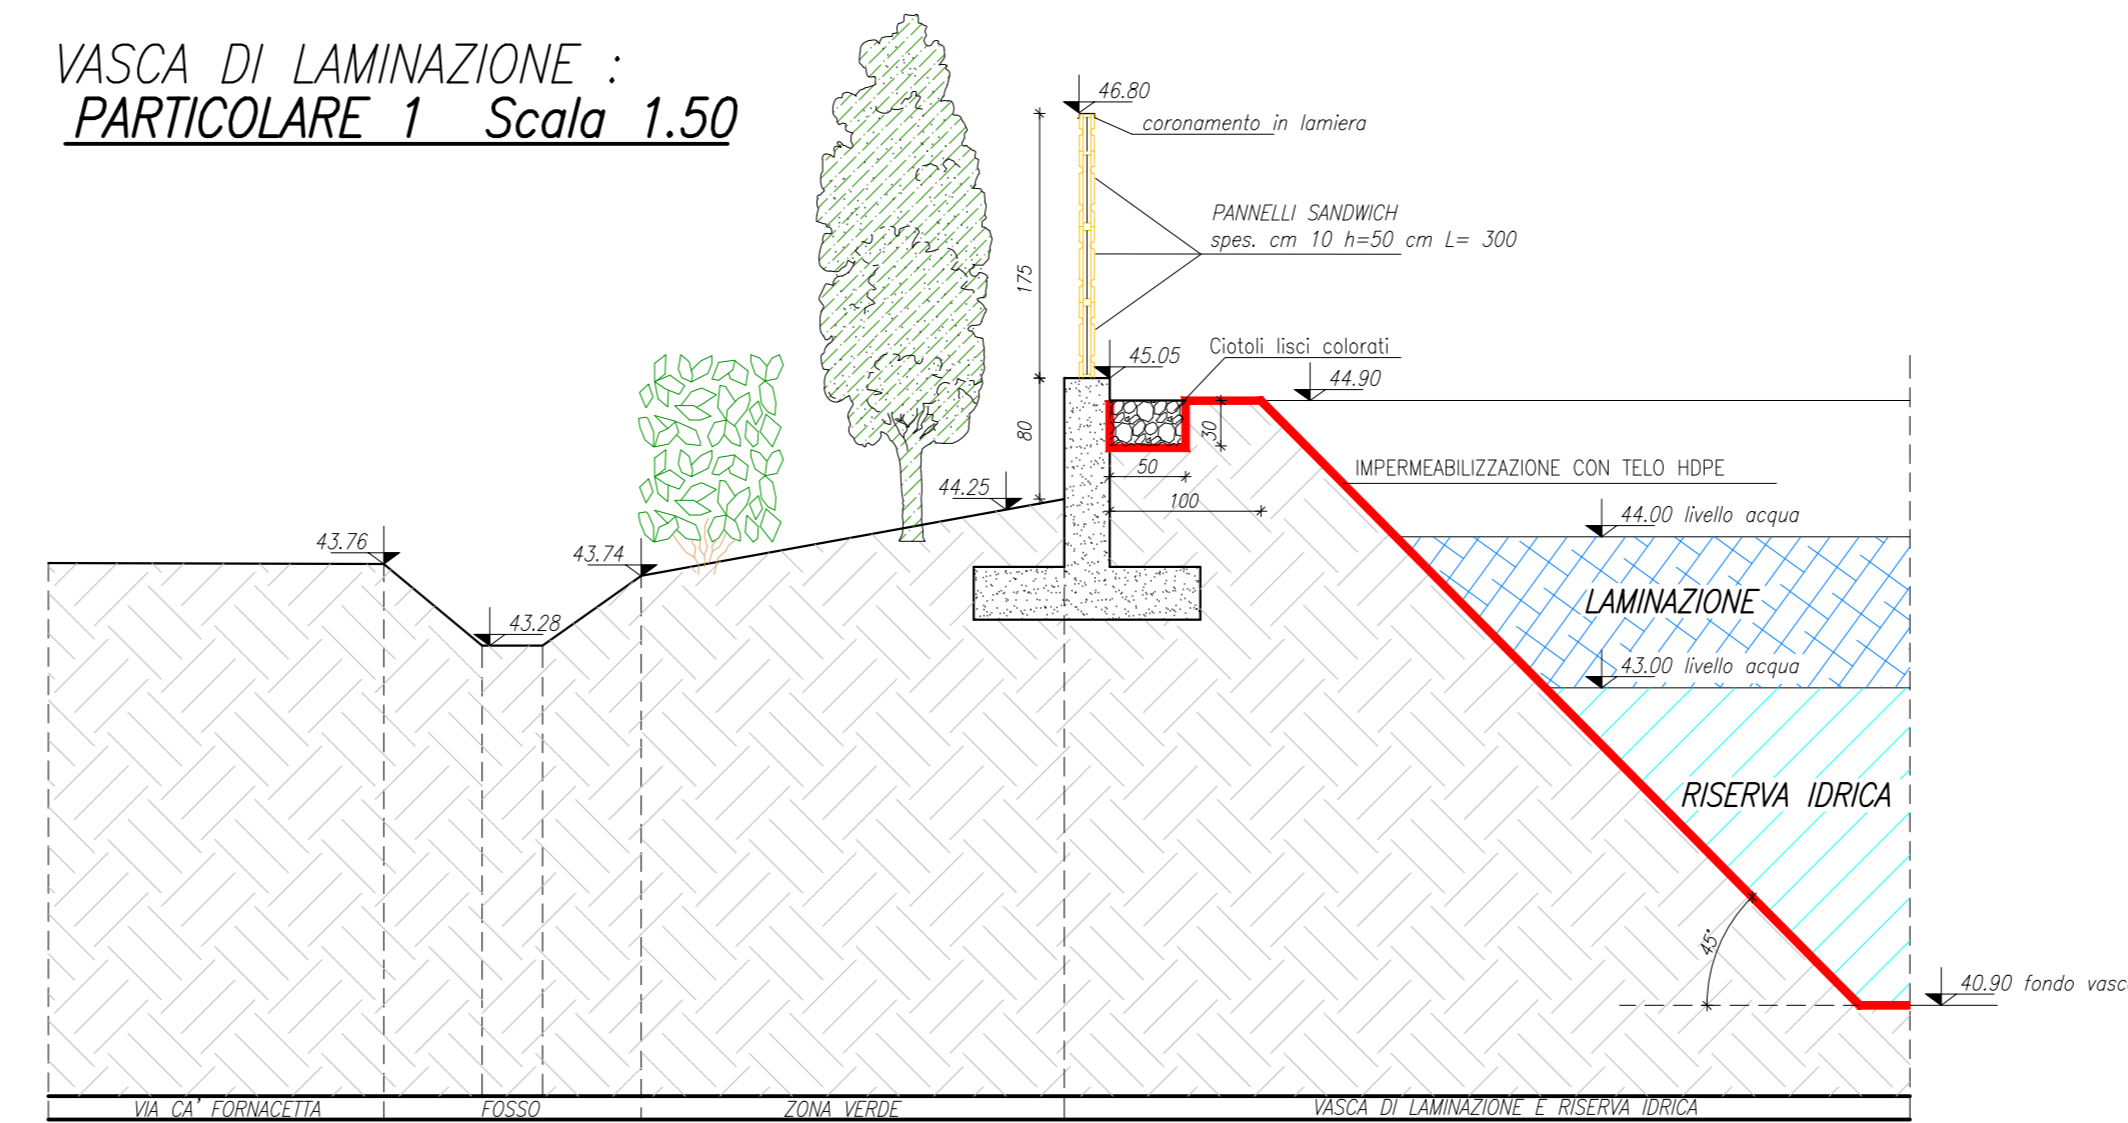


PARTICOLARE 4 Scala 1.50

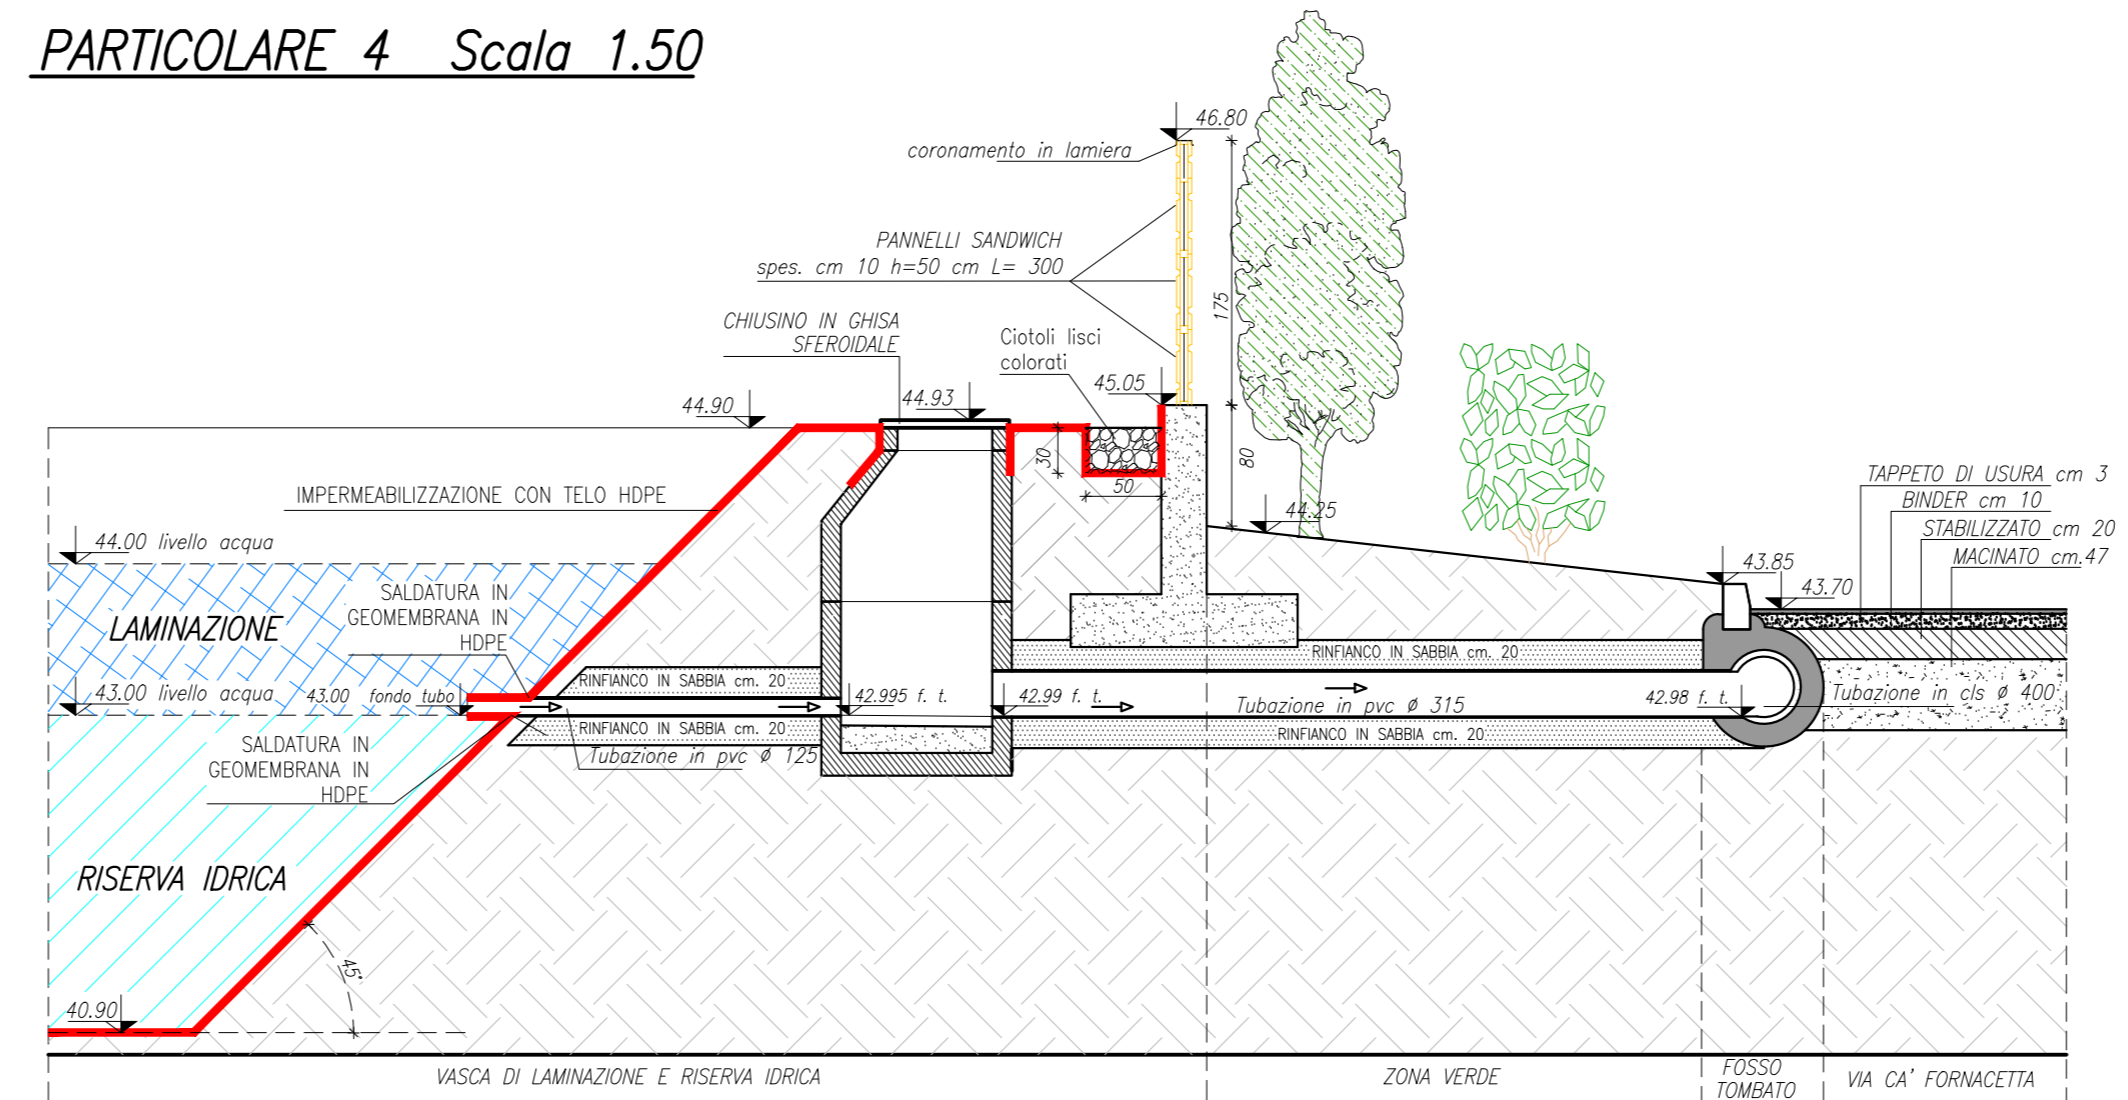

PARTICOLARE 2 Scala 1.50

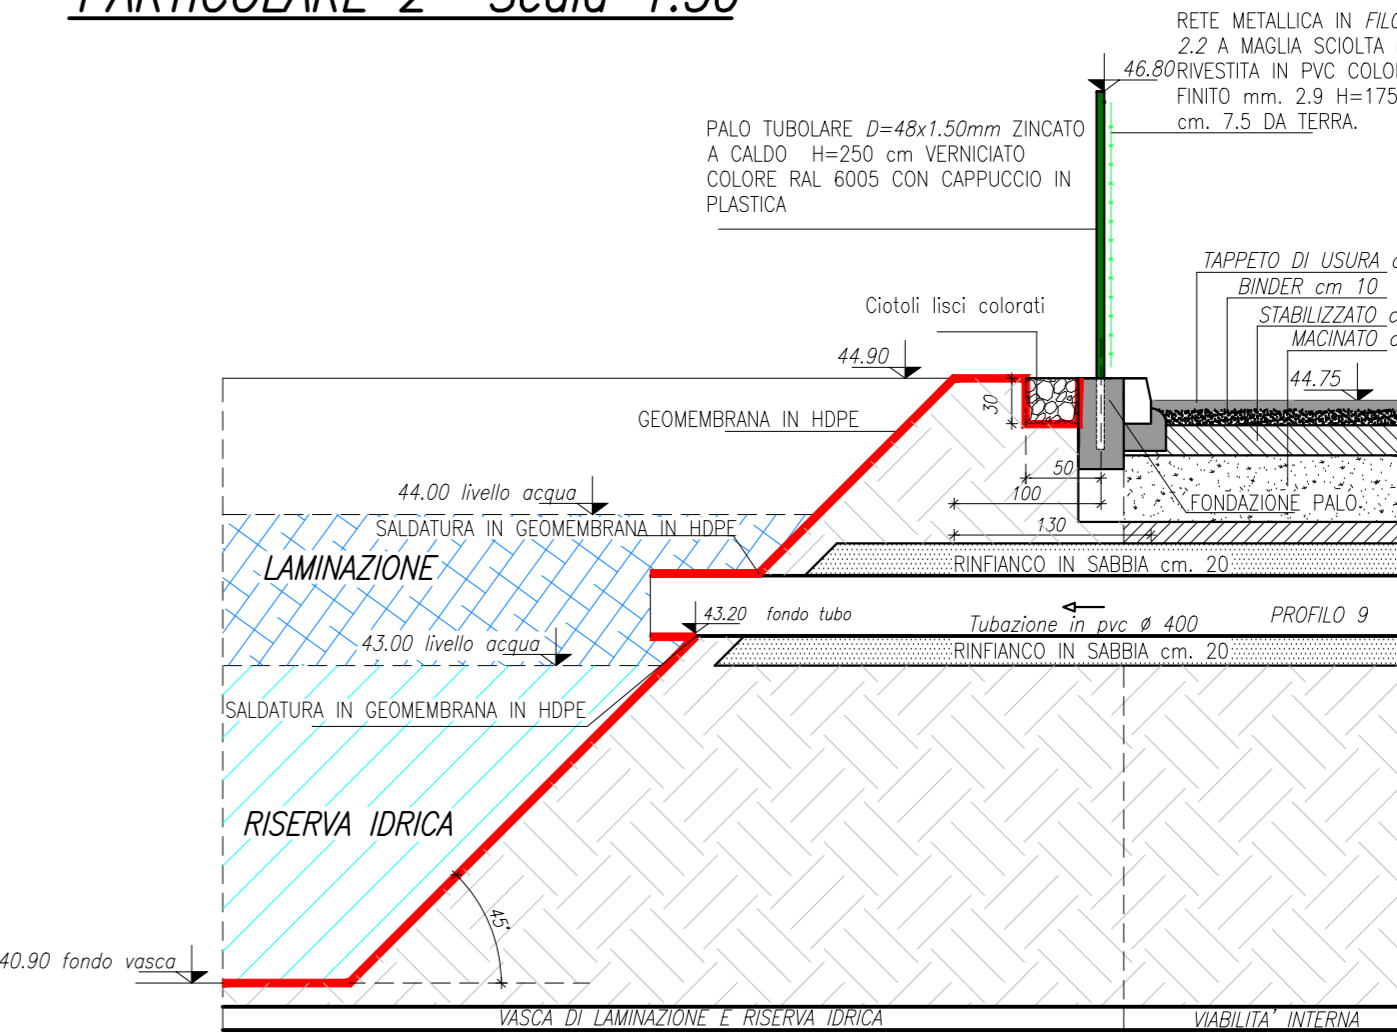

PARTICOLARE 3 Scala 1.50

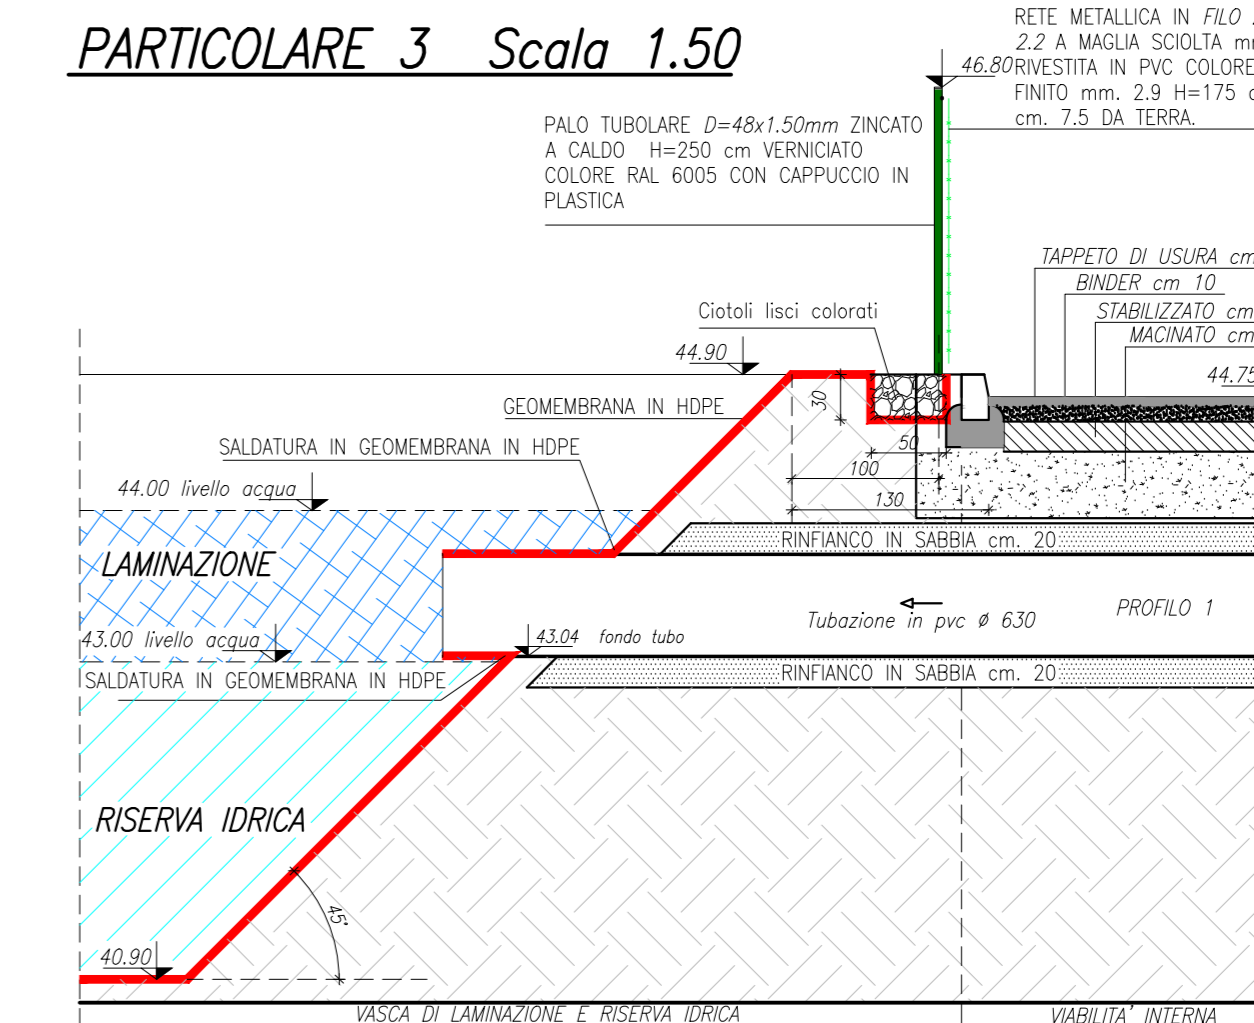

CONDOTTI IN PVC SERIE UNI 1401 SNB

PARTICOLARI CONDOTTE
SEZIONE TIPO TRASVERSALE
rinfiacati in sabbia

misure in mm.				
#	L	H	h	
110	510	510	3,2	
125	525	525	3,7	
160	560	560	4,7	
200	600	600	5,9	
250	650	650	7,3	
315	715	715	9,2	
400	800	800	11,7	
500	900	900	14,6	
630	1030	1030	18,4	

