




## Particolari installazione centri luminosi

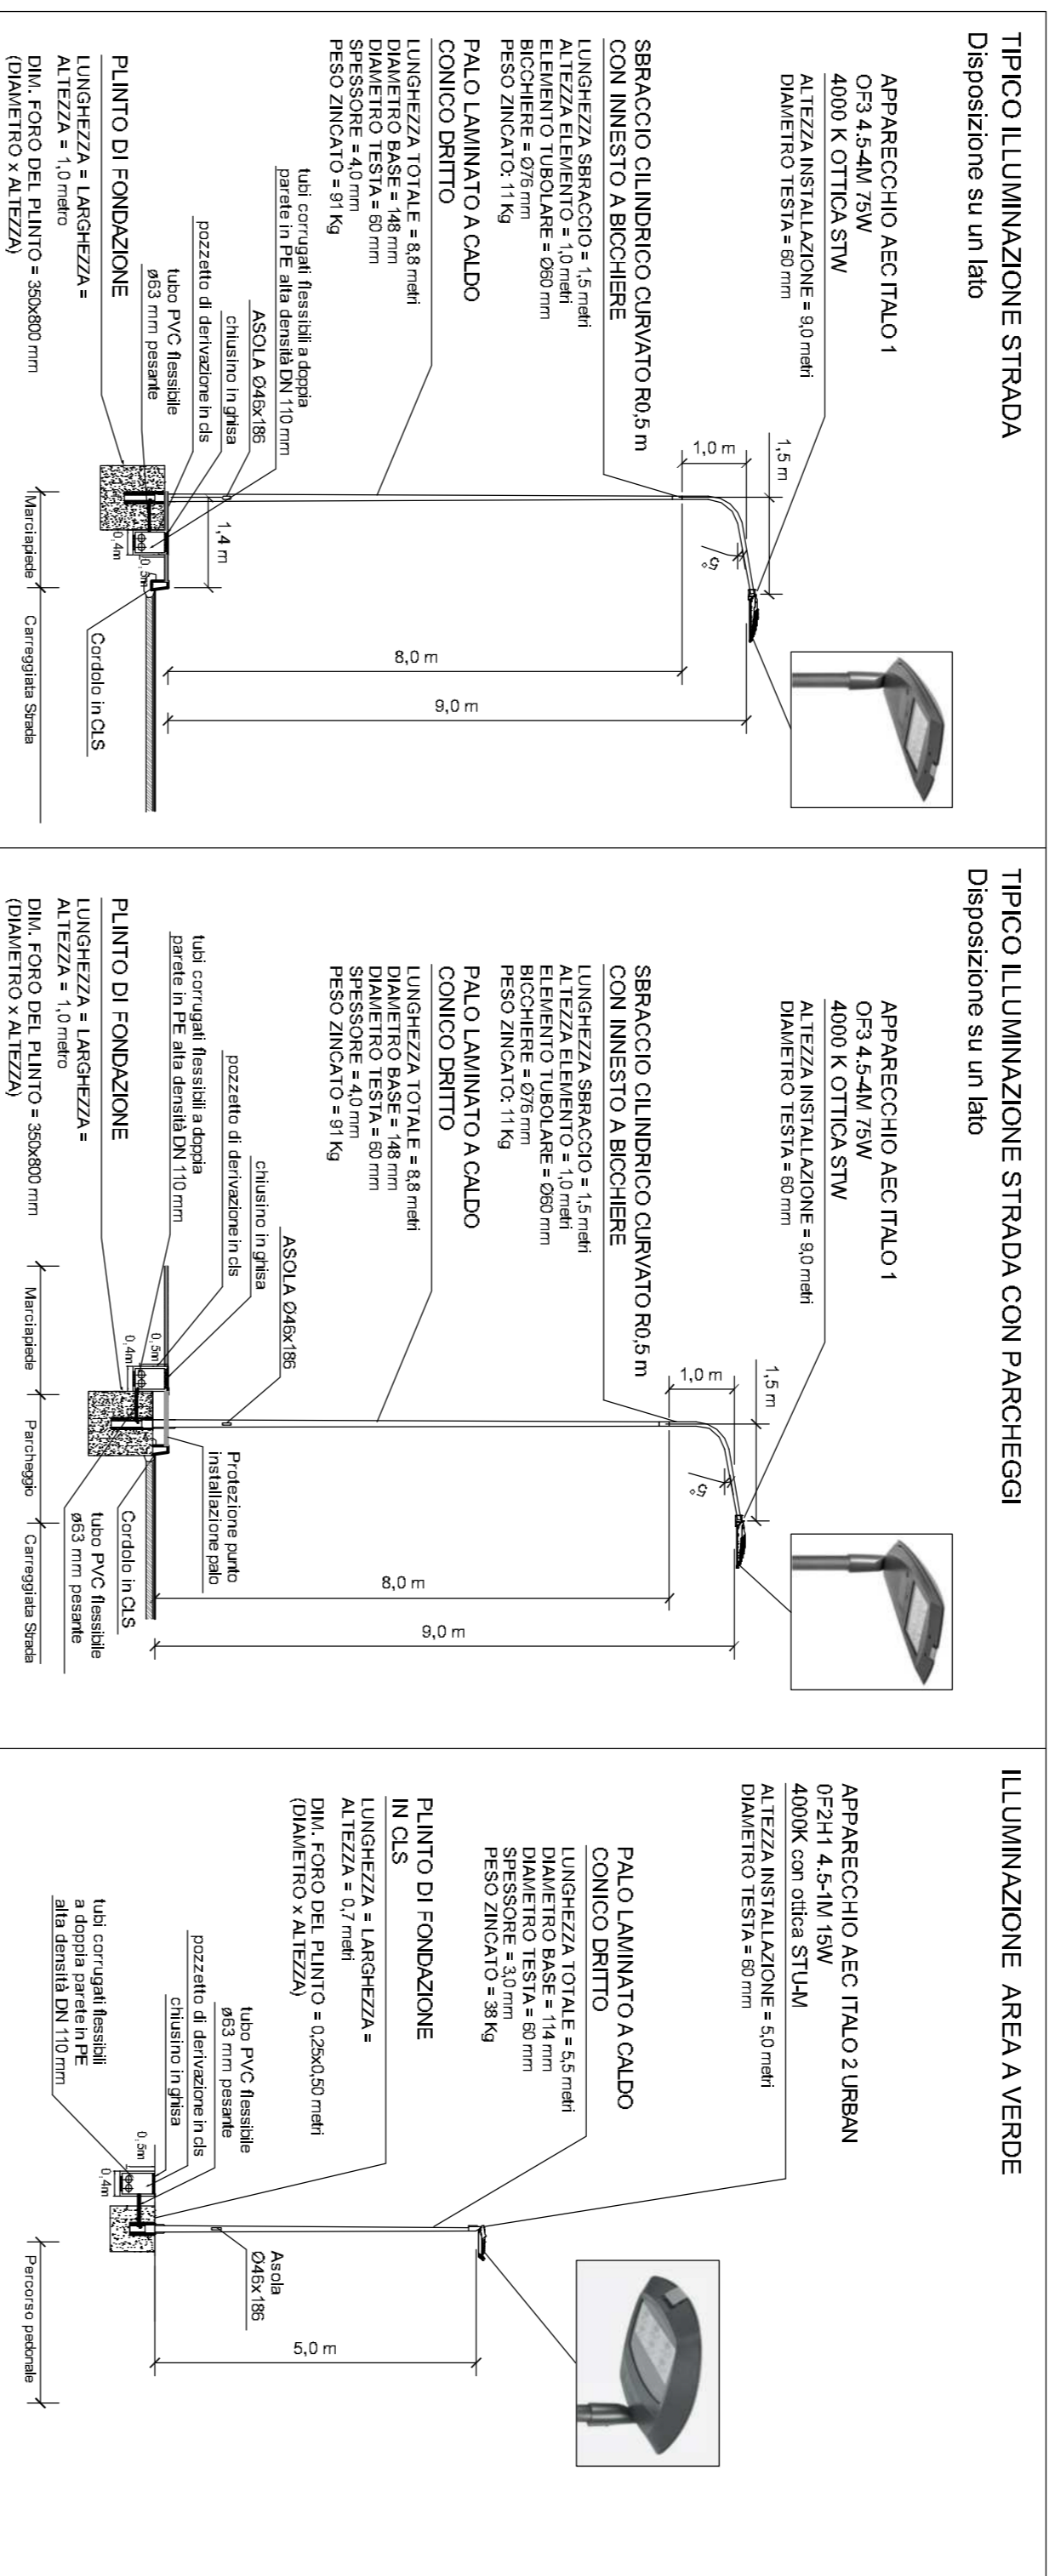

## Particolari colonnine di ricarica veicoli elettrici

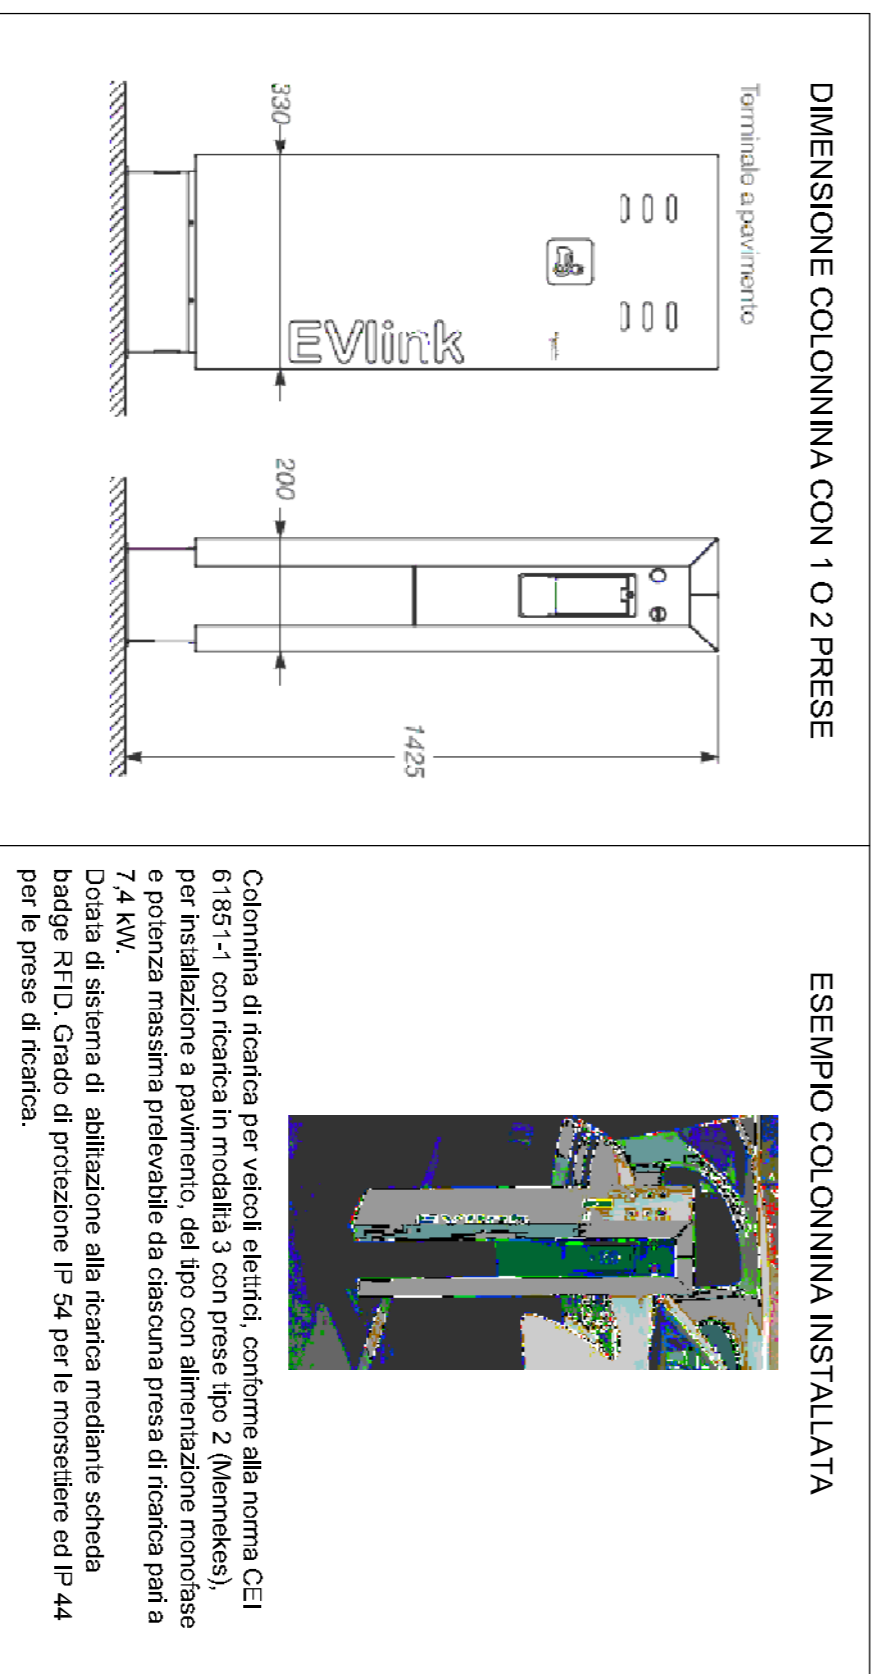

## Particolari Armadi Forniture

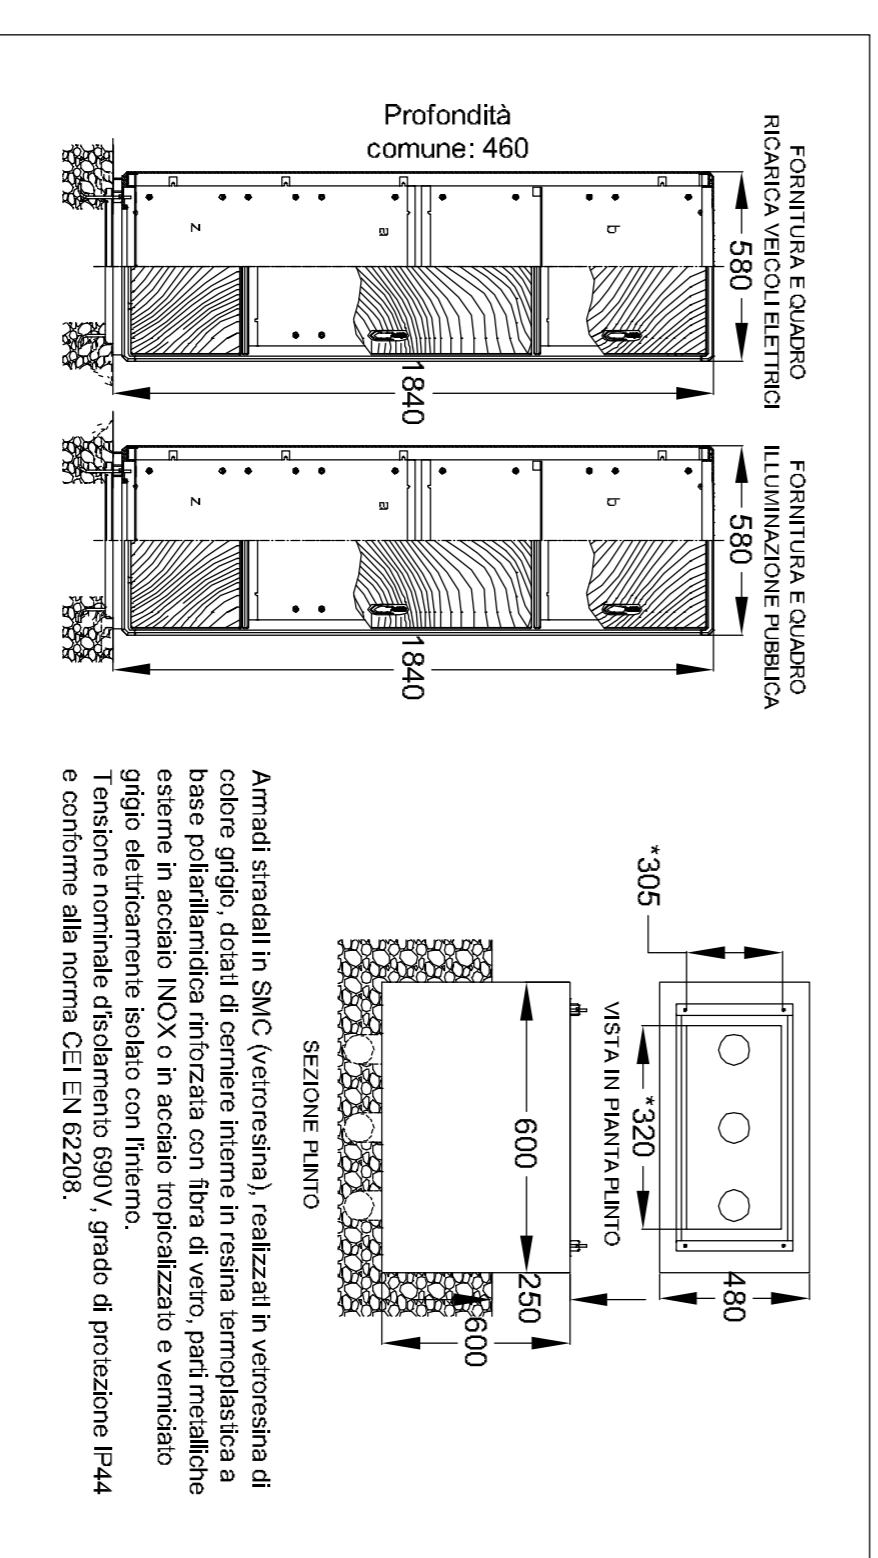

## COMUNE DI OZZANO DELL'EMILIA

PROGETTAZIONE PUA PONTE RIZZOI


UBICAZIONE: LOCALITÀ PONTE RIZZOI  
AMBITO ANS\_C.1.1

PROPRIETÀ: De'roschi Spa

REDATTO DA:

**PRIMA INGEGNERIA S.r.l.** - Società di Ingegneria  
Via S. Maria, 10 - 41013 Ozzano dell'Emilia (MO)  
Tel. 051 290183 Fax: 051 6511496  
www.primaingegneria.it

Dot. Ing. CARLO BAIETTI

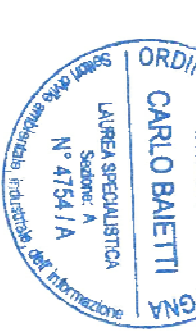

DATA Settembre 2018

SCALA 1:10.100

ELABORATO  
**34**

PROGETTO ILLUMINAZIONE PUBBLICA  
PARTICOLARI TIPOLOGICI

COMMITTENTI



STUDIO TESTONI  
Geometri, Architetti, Ingegneri  
Via S. Maria, 10 - 41013 Ozzano dell'Emilia (MO)  
Tel. 051 290183 Fax: 051 6511496  
www.studiotestoni.it