




Particolari installazione centri luminosi

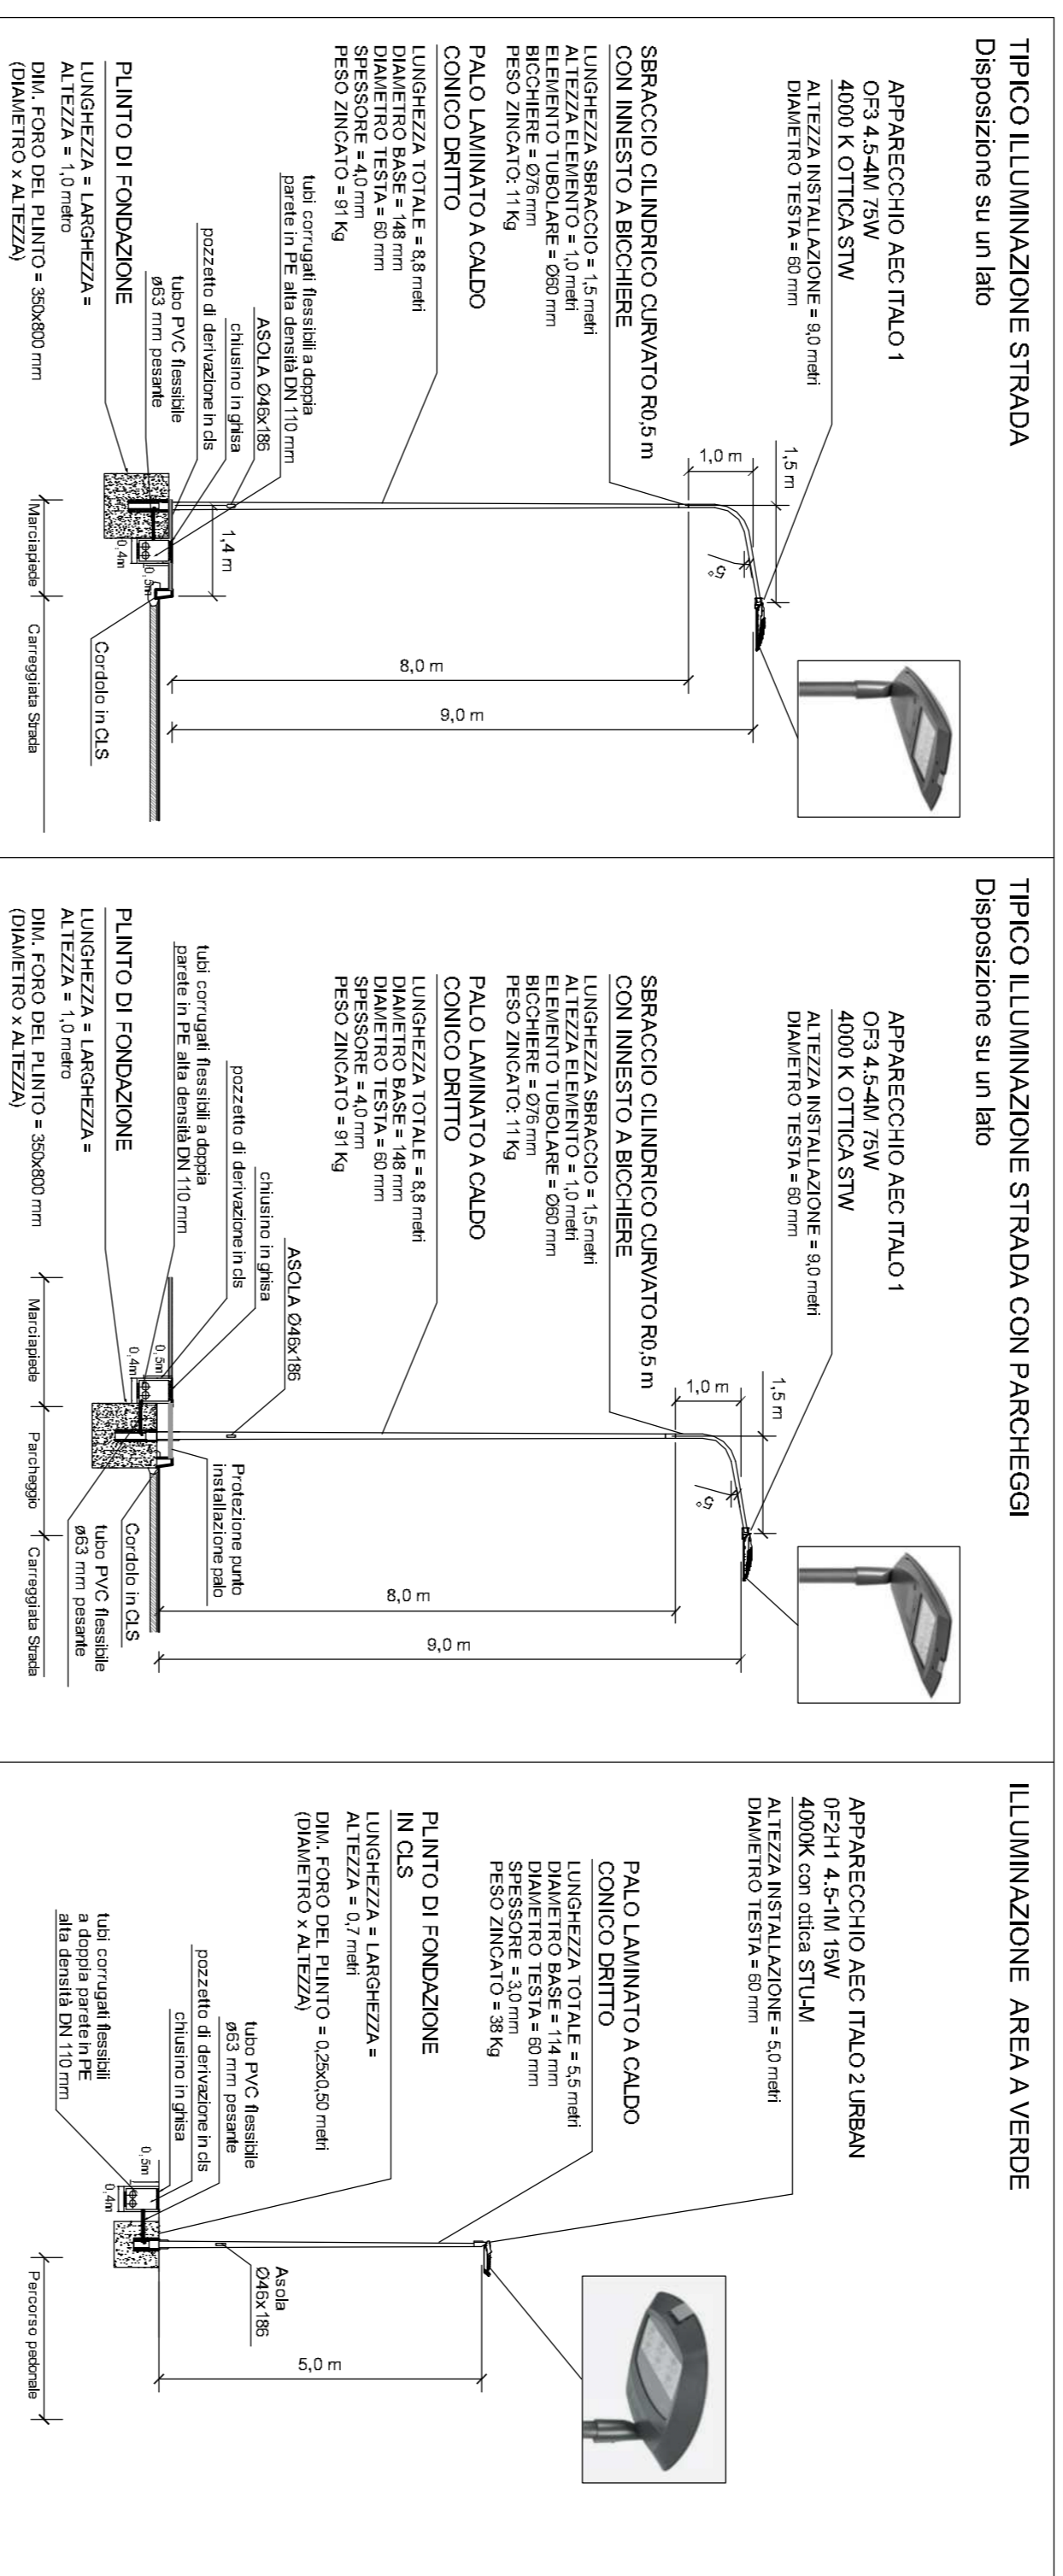

Particolari colonnine di ricarica veicoli elettrici

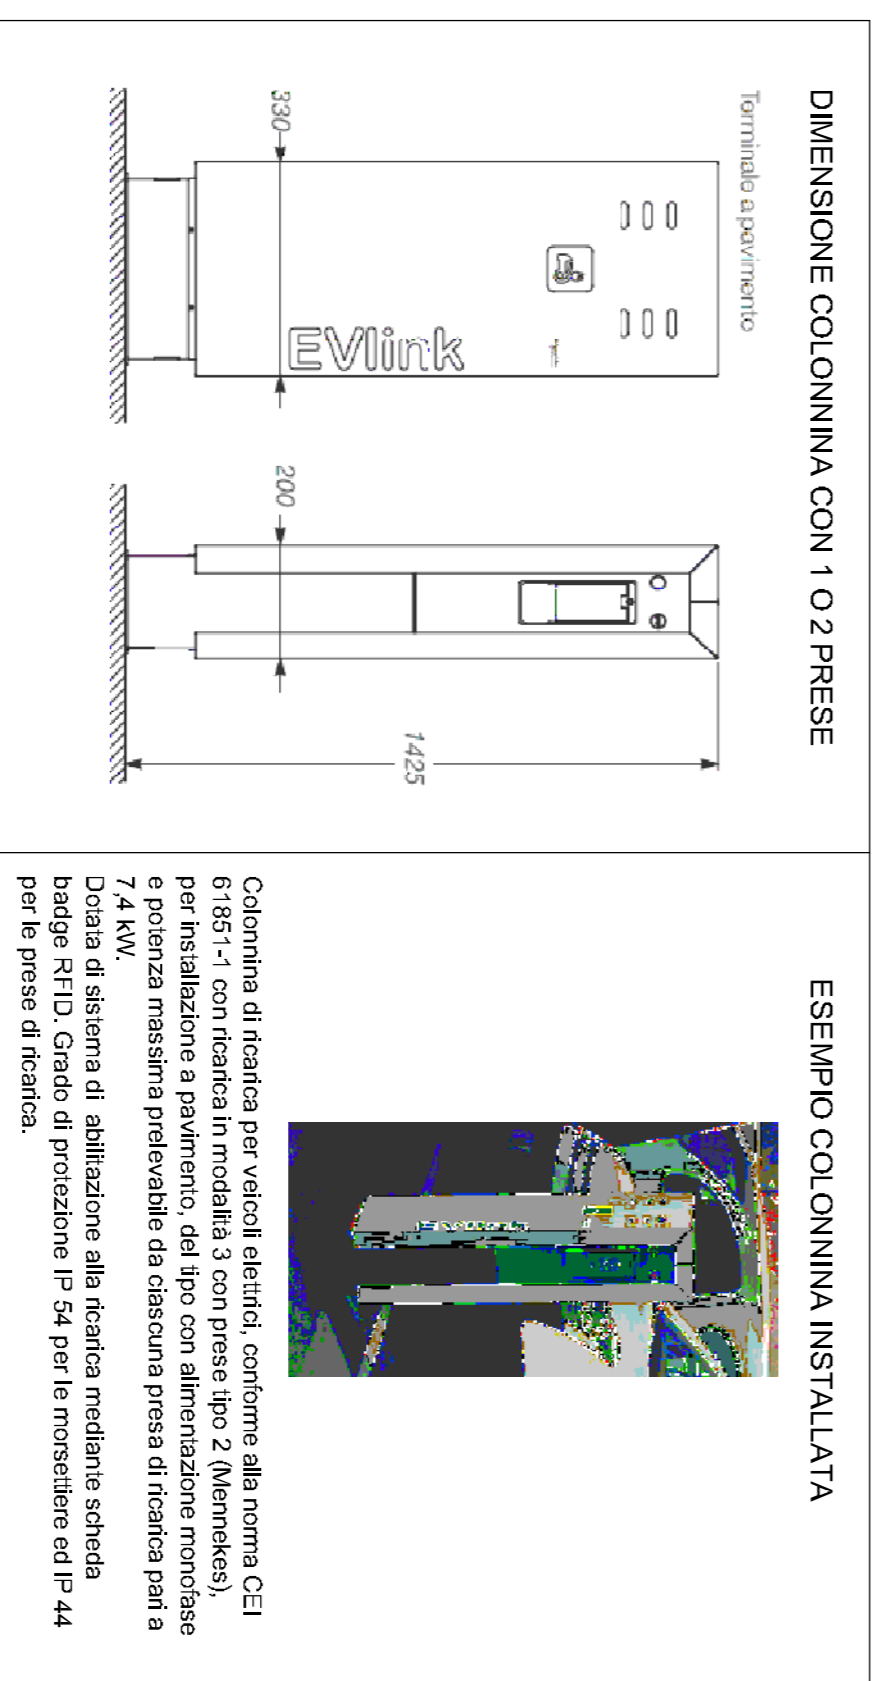

Particolari Armadi Forniture

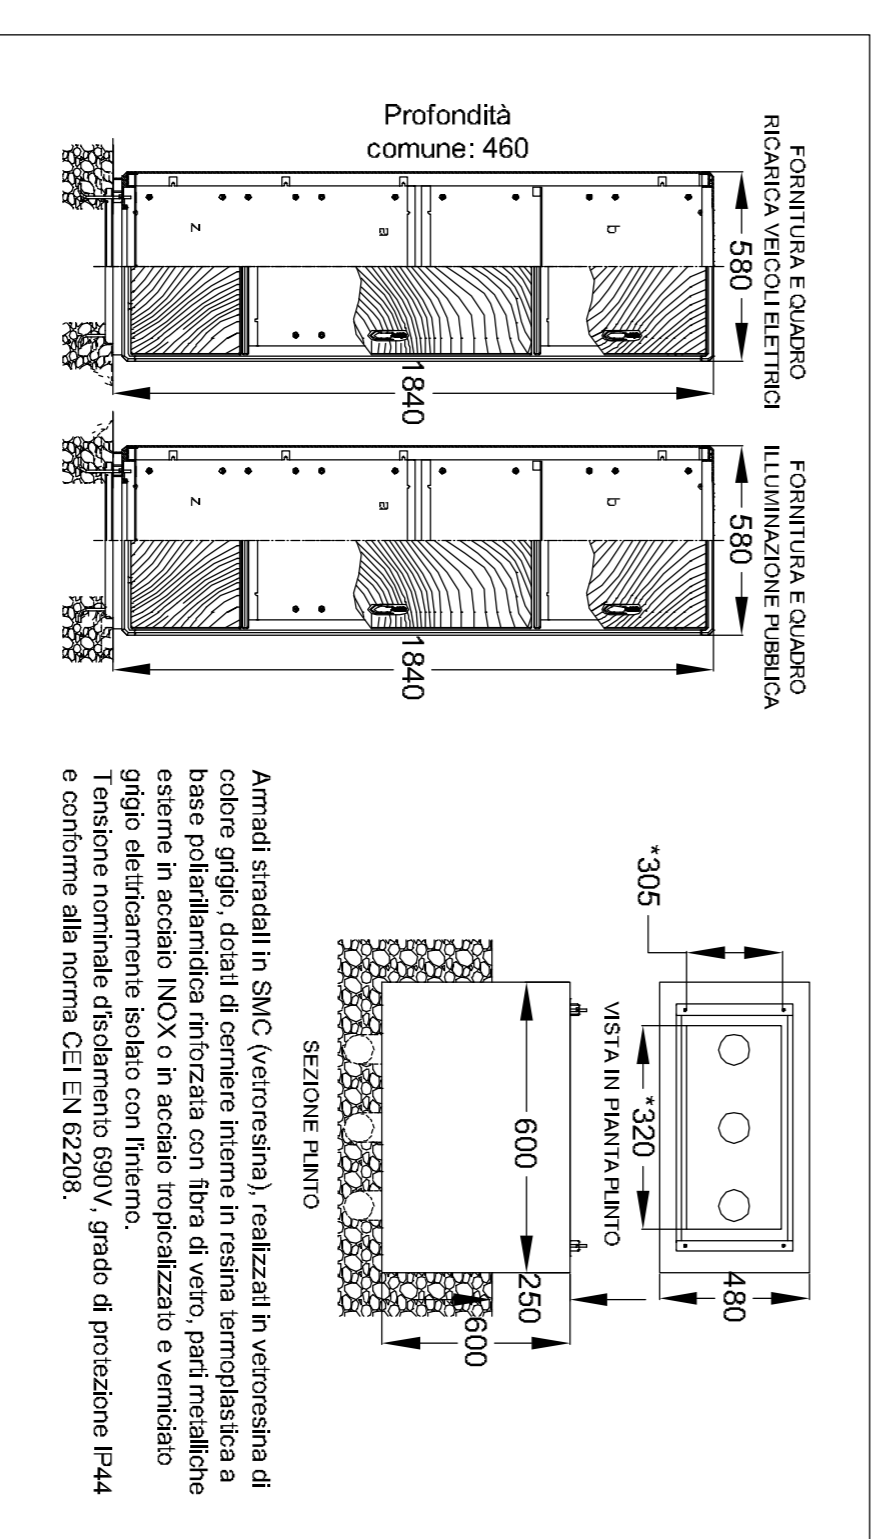

COMUNE DI OZZANO DELL'EMILIA

PROGETTAZIONE PUA PONTE RIZZOI


UBICAZIONE: LOCALITÀ PONTE RIZZOI
AMBITO ANS_C.1.1

PROPRIETÀ: De'roschi Spa

REDATTO DA:

PRIMA INGEGNERIA S.r.l. - Società di Ingegneria
Via S. Maria Maddalena, 10 - 41012 Ozzano dell'Emilia (MO)
Cod. Fisc. n. 01589090775 - Scelta di competenza in materia di
dott. Ing. Carlo Baletti - P. IVA: 01589090775
www.primaingegneria.it

Dott. Ing. CARLO BAIETTI

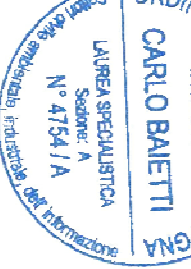

DATA Settembre 2018

SCALA 1:10.100

ELABORATO
34

PROGETTO ILLUMINAZIONE PUBBLICA
PARTICOLARI TIPOLOGICI

COMMITTENTI

STUDIO TESTONI
Gruppo: Vittorio Testoni - Arch. Lucio Testoni
Tel. +39 051 290183 Fax: +39 051 651149
E-mail: studio@studiotestoni.com