

# COMUNE DI OZZANO DELL'EMILIA

---

Progetto per il

## Piano Urbanistico Attuativo - PUA

### Ambito ANS\_C2.1, Parco Centonara

---

PROPRIETA'

**Banca di Bologna Real Estate S.p.a.**

**Sig. Gianni Ceré**

**C Holding S.r.l.**

**Sig. Ezio Baldazzi**

**Sig. Luca Baldazzi**

**Sig. Roberto Bonora**

**Sig.ra Chiara Bonora**

**Sig. Marco Filippi**

**Sig.ra Nadia Musiani**

PROGETTISTA

**Ing. Stefano Marzadori**

Via Gyula, 43

40054, Budrio (BO)

PROGETTISTA

**Per. Ind. Matteo Mioli**

GP Service Srl - via 1° Maggio, 75/B

40064, Ozzano Dell'Emilia (BO)

COLLABORATORE

**Arch. Nicoletta Rossi**

---

SPAZIO RISERVATO ALL'UFFICIO TECNICO

---

OGGETTO:

**Progetto impianti di illuminazione pubblica  
Schema elettrico Q. illuminazione pubblica n.3**

SCALA

/

TAVOLA N°

**5C**

---

REV.	DATA	DESCRIZIONE
1°	16 novembre 2018	Progetto imp. di illuminazione pubblica
2°	13 marzo 2019	Progetto imp. di illuminazione pubblica
3°		
4°		
5°		
6°		

N° ARCHIVIO:

A/719

---


ELABORAZIONE GRAFICA PRESSO

**Grande Sole S.r.l.**

Via E. Mattei, 14, 40054, Budrio (BO)

Tel. 051 802601

Mail. marzadoristefano@grandesole.it

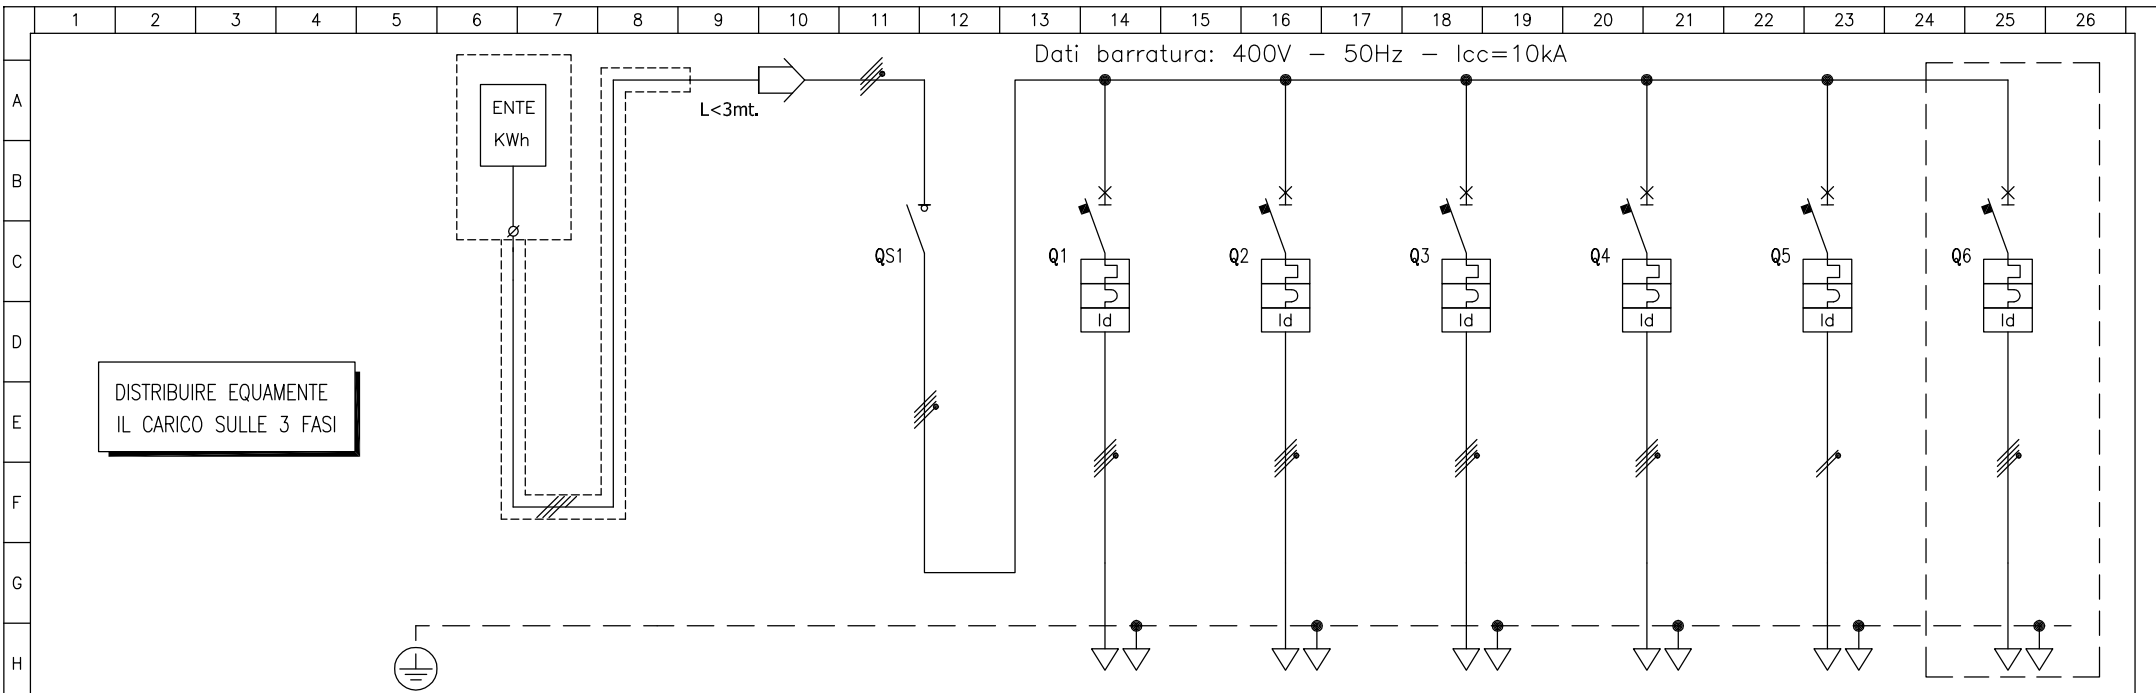

CIRCUITO				12	13	15	16	(PREDISPOSIZIONE)	
Descrizione		CONTATORE ILLUMINAZIONE PUBBLICA	GENERALE QUADRO	ILLUMINAZIONE STRADA SECONDARIA	ILLUMINAZIONE STRADA PRIMARIA	ILLUMINAZIONE PARCHEGGIO SUD	ILLUMINAZIONE CICLABILE COLLEG. VIA DELL'AMBIENTE	KIT CONTROLLO BASIC 2G	POSTAZIONI RICARICA AUTO PARCHEGGIO SUD
POTENZA INSTALLATA [kW]									
COEFF. DI CONTEMPORANEITA' [%]									
POTENZA DI IMPIEGO [kW]									
CORRENTE (I <sub>b</sub> ) [A]									
CosFi									
PROTEZIONE	Poli		Quadrifolare	Quadrifolare	Quadrifolare	Quadrifolare	Quadrifolare	Bipolare	Quadrifolare
	I nominale [A]		63	10	10	10	10	10	40
	I <sub>n</sub> max/min/reg [A]			---/---/10	---/---/10	---/---/10	---/---/10	---/---/10	---/---/40
	Curva			C	C	C	C	C	C
	P di I. I <sub>cu</sub> /I <sub>cs</sub> [kA]			10	10	10	10	6	10
	I differenziale [A]			0,03 - Cl. A	0,03 - Cl. A	0,03 - Cl. A	0,03 - Cl. A	0,03 - Cl. A	0,03 - Cl. B
Intervento [s]			Istantaneo	Istantaneo	Istantaneo	Istantaneo	Istantaneo	Istantaneo	
CONTATTORE	Tipo contattore								
	Portata [A]								
	Poli								
LINEA	Sezione [mmq]	4(1x16)		4(1x16)	4(1x16)	4(1x16)	4(1x16)		
	Lunghezza [m]			490	560	120	450		
	Tipo	ARG16R16		ARG16R16	ARG16R16	ARG16R16	ARG16R16		
	Portata (I <sub>z</sub> ) [A]								