




PIANTA PIANO TERRA 1:200

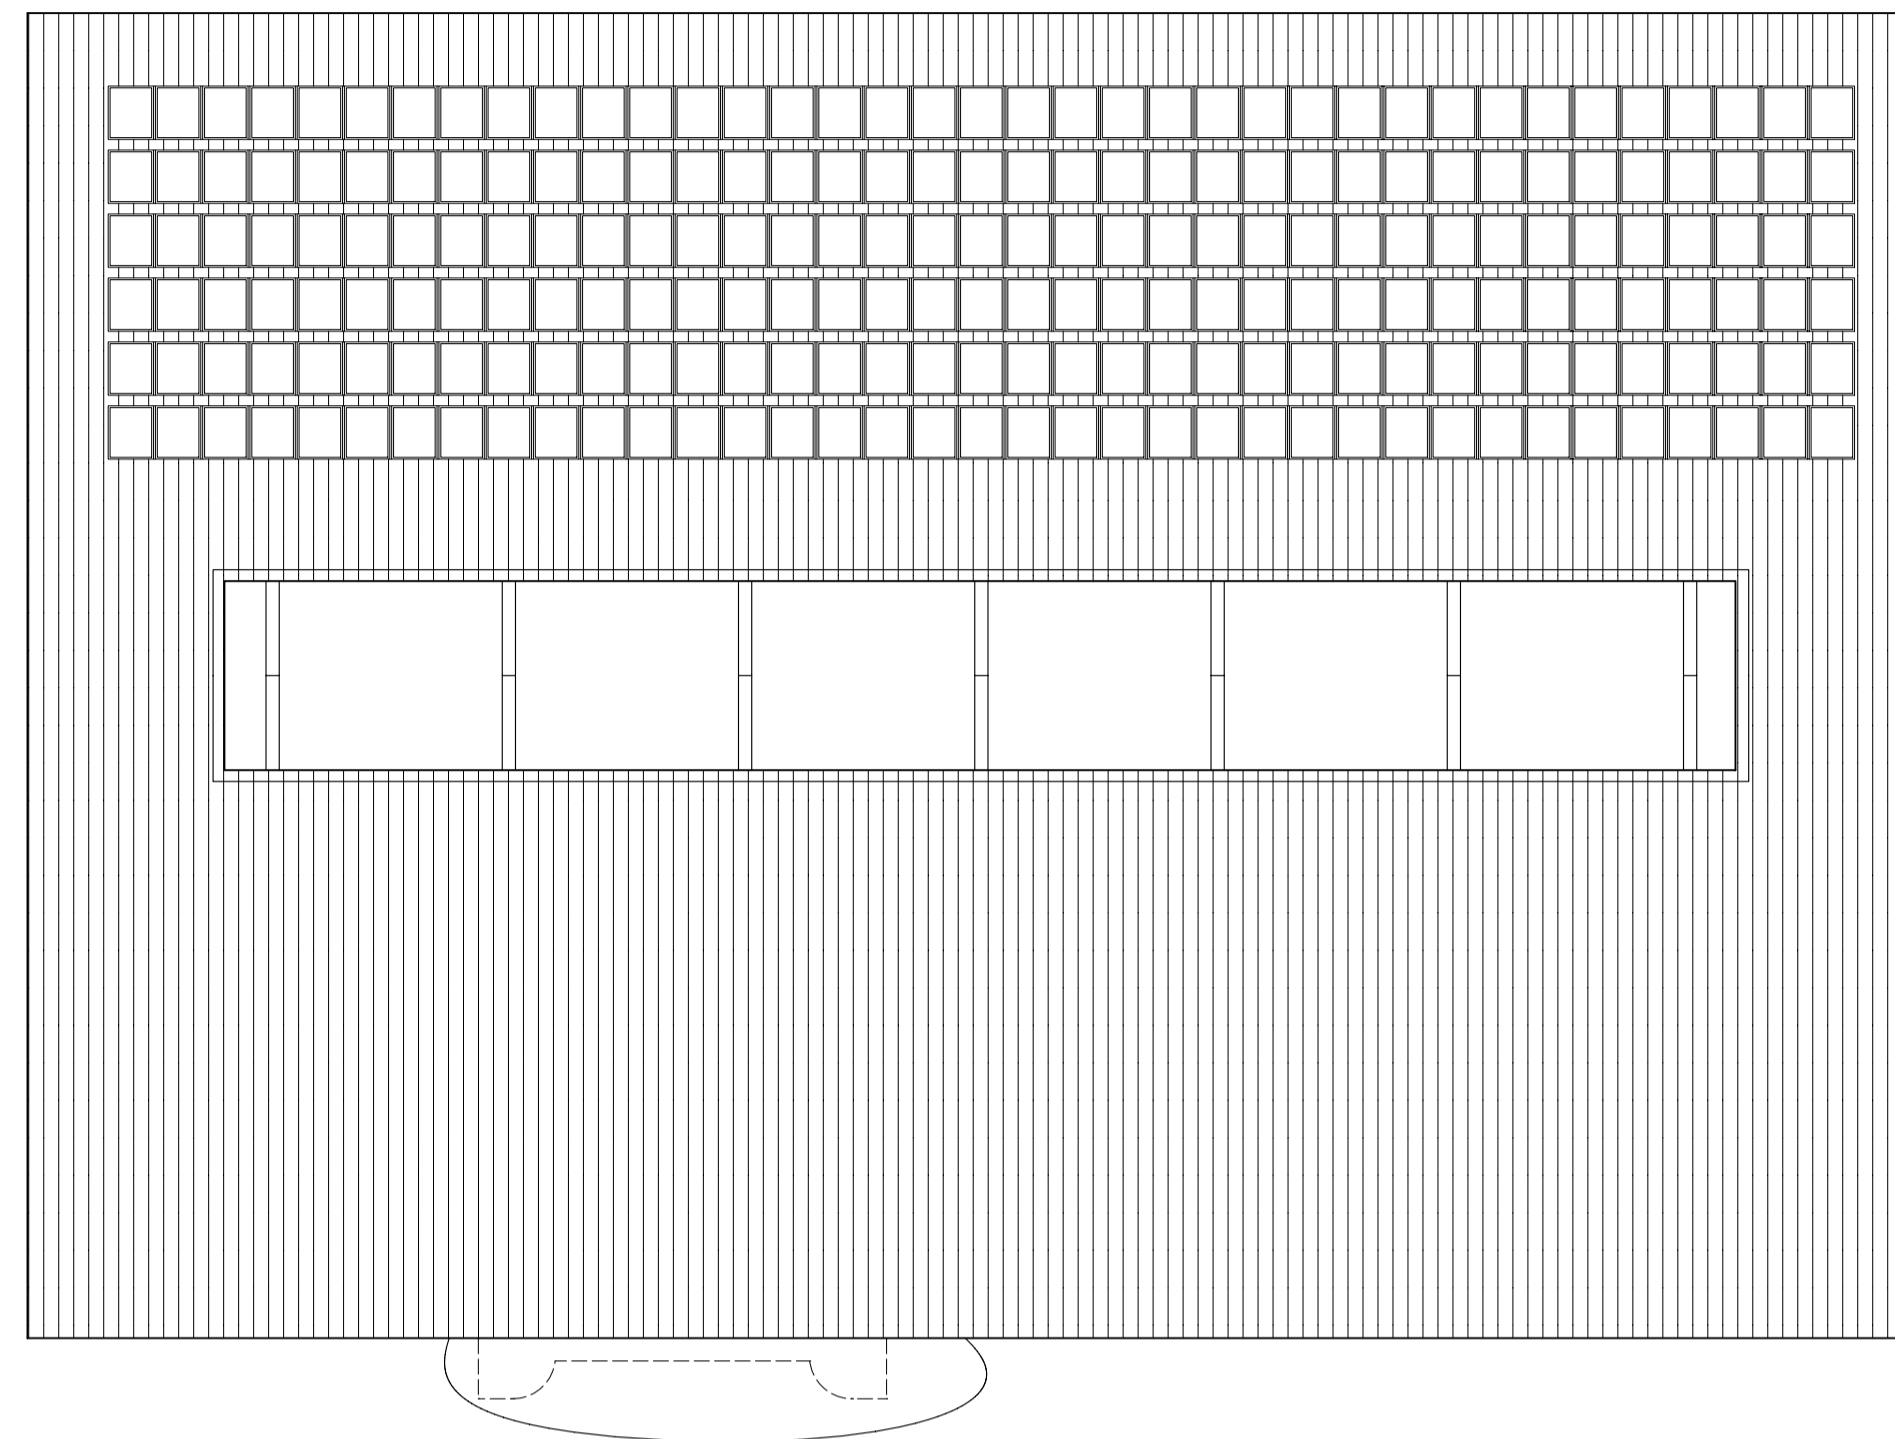


PIANTA PIANO COPERTURA 1:200

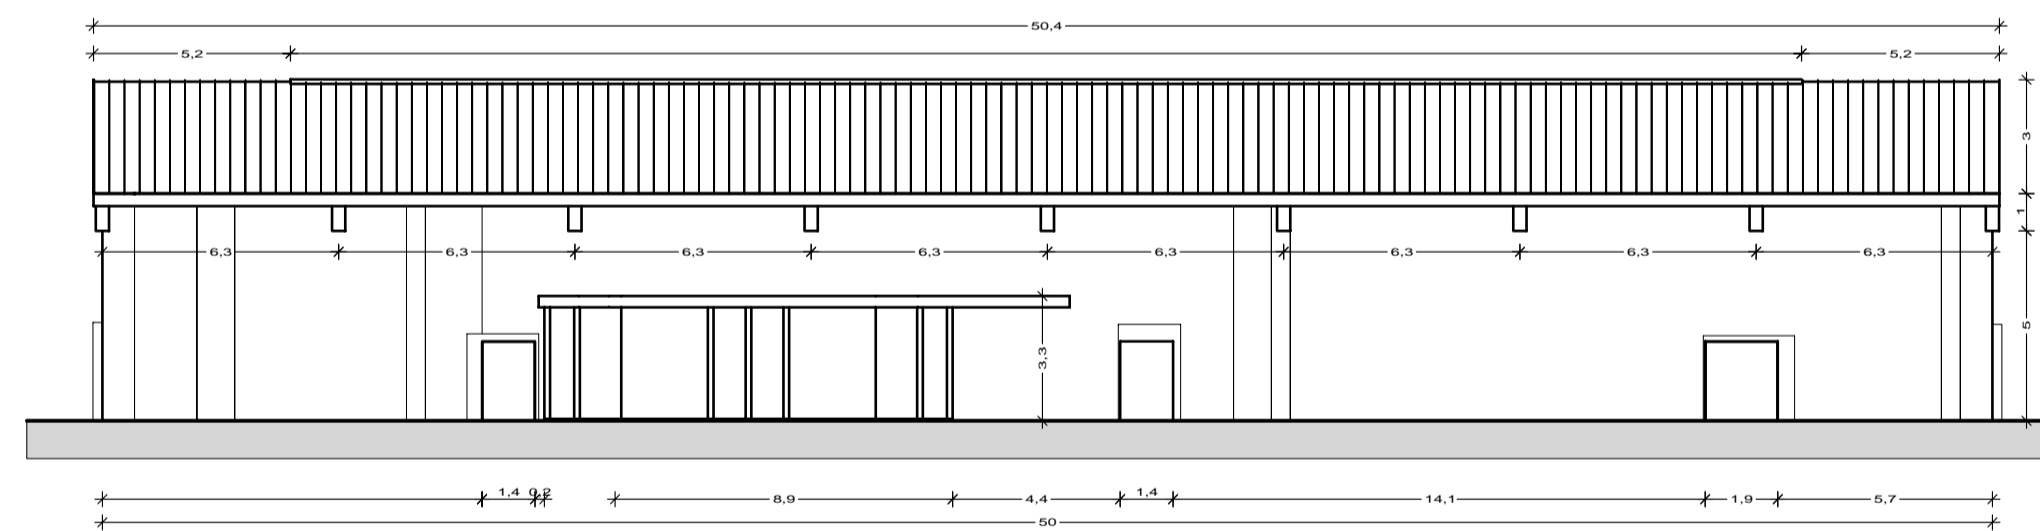

PROSPETTO NORD 1:200

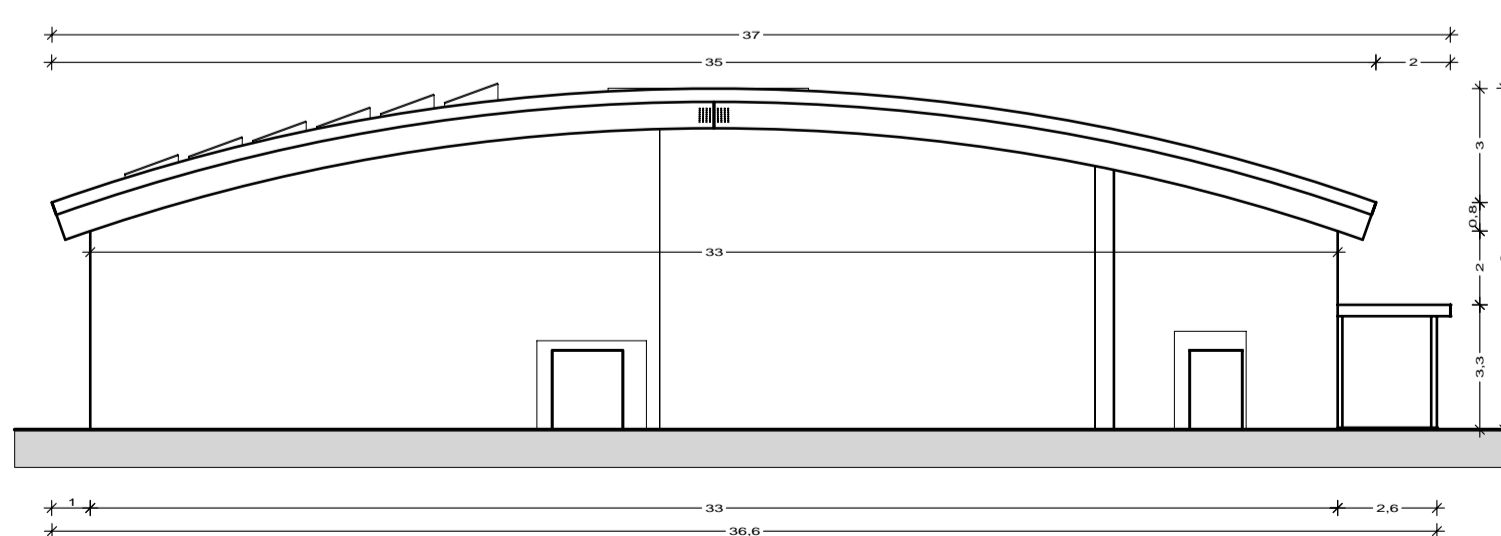

PROSPETTO EST 1:200

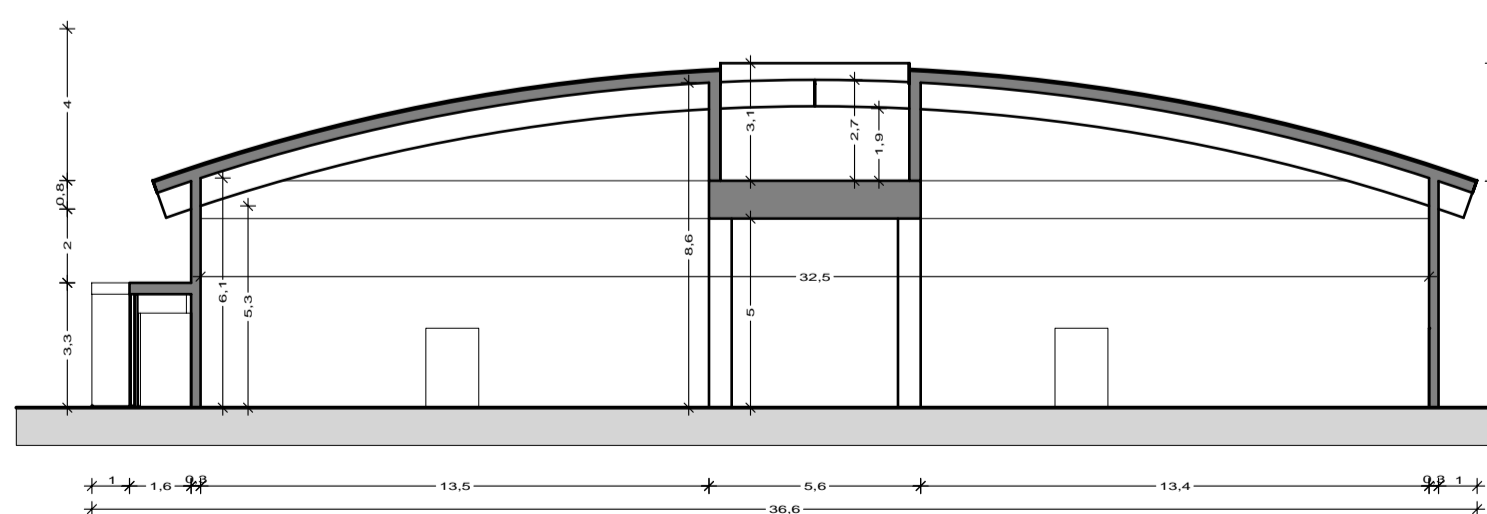

SEZIONE TRASVERSALE 1:200

Quadro: 5/53/54/140/1021

COMUNE DI OZZANO DELL'EMILIA

AMBITO ANS_B - VIA EMILIA n°42

PIANO URBANISTICO ATTUATIVO IN VARIANTE DI POC
AI SENSI DELL'ART. 22 L.R. 24-03-2000 n° 20

PROPRIETA' Futura Costruzioni S.r.l.

PROGETTAZIONE GENERALE Arch. Robert Coath - Ing. Paolo Vecchi
 STRUTTURE Ing. Andrea Bergonzoni - Ing. Paolo Vecchi
 COORDINAMENTO Arch. Ing. Michela Andreoli
 PROGETTAZIONE E D.L. IMP. MECCANICI K&G Progetti - Per. Ind. Villiam Tosi
 PROGETTAZIONE E D.L. IMP. ELETTRICI GF Studio Associato - Per. Ind. Sergio Ghetti
 URBANIZZAZIONI Ing. Antonio Camprini

PIANO URBANISTICO ATTUATIVO

LOTTO A - TIPOLOGIA EDIFICIO 1:
PIANTE, PROSPETTI E SEZIONE TRASVERSALE

SETT. NUM
AR 04

SCALA COMMESSA
1:200 AR/039.03

REV.	DATA	DESCRIZIONE	DISEGN.	VISTO
0	02/11/2016	EMISSIONE	-	-

DATI STAMPA		ARCHIVIO	
PLAN.	103	AGG.	05/04/2017 16:06
			039.03 ANS_B OZZANO - FUTURA

NO GAP PROGETTI s.r.l. 40128 Bologna (Italy) - Via Rimini 10/b
 COMPLETE BUILDING DESIGN Tel. 051 32 57 60 - Fax 051 32 71 53
 email: segreteria@nogap-progetti.com

Il presente elaborato è opera dell'ingegnere e costituisce oggetto di diritto d'autore, tutelato dagli art. 2575 e segg. C.C. e dalla L. 663/41 e successive modifiche ed integrazioni. Ogni violazione (riproduzione dell'opera anche parziale o per stralci, imitazione, contraffazione ecc.) sarà perseguita penalmente.