


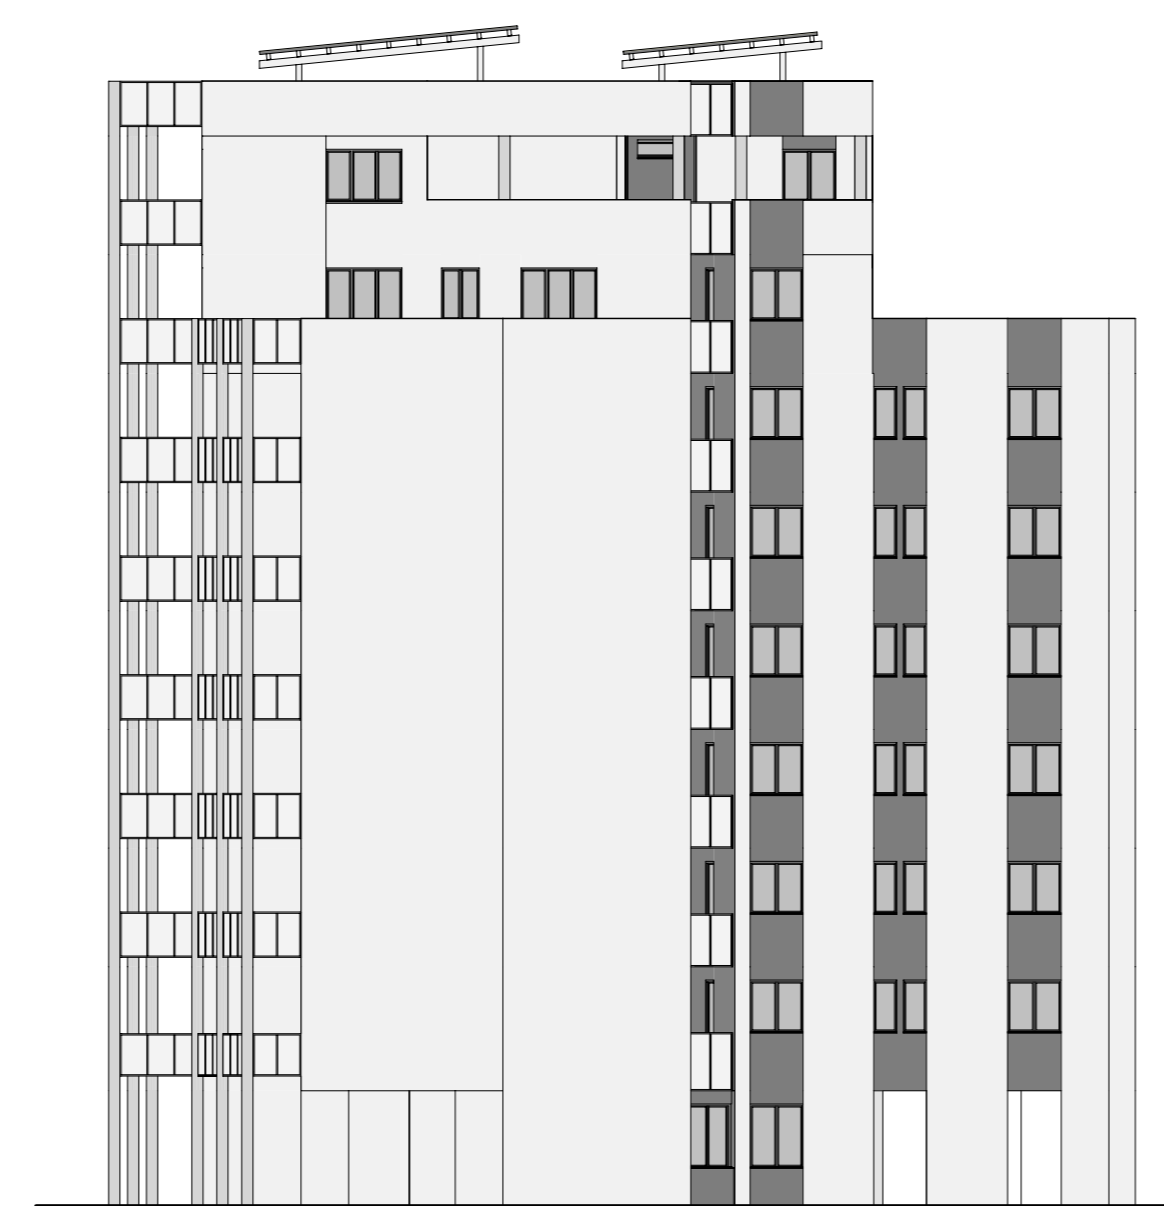

PROSPETTO NORD 1:200




PROSPETTO SUD 1:200




PROSPETTO EST 1:200



PROSPETTO OVEST 1:200

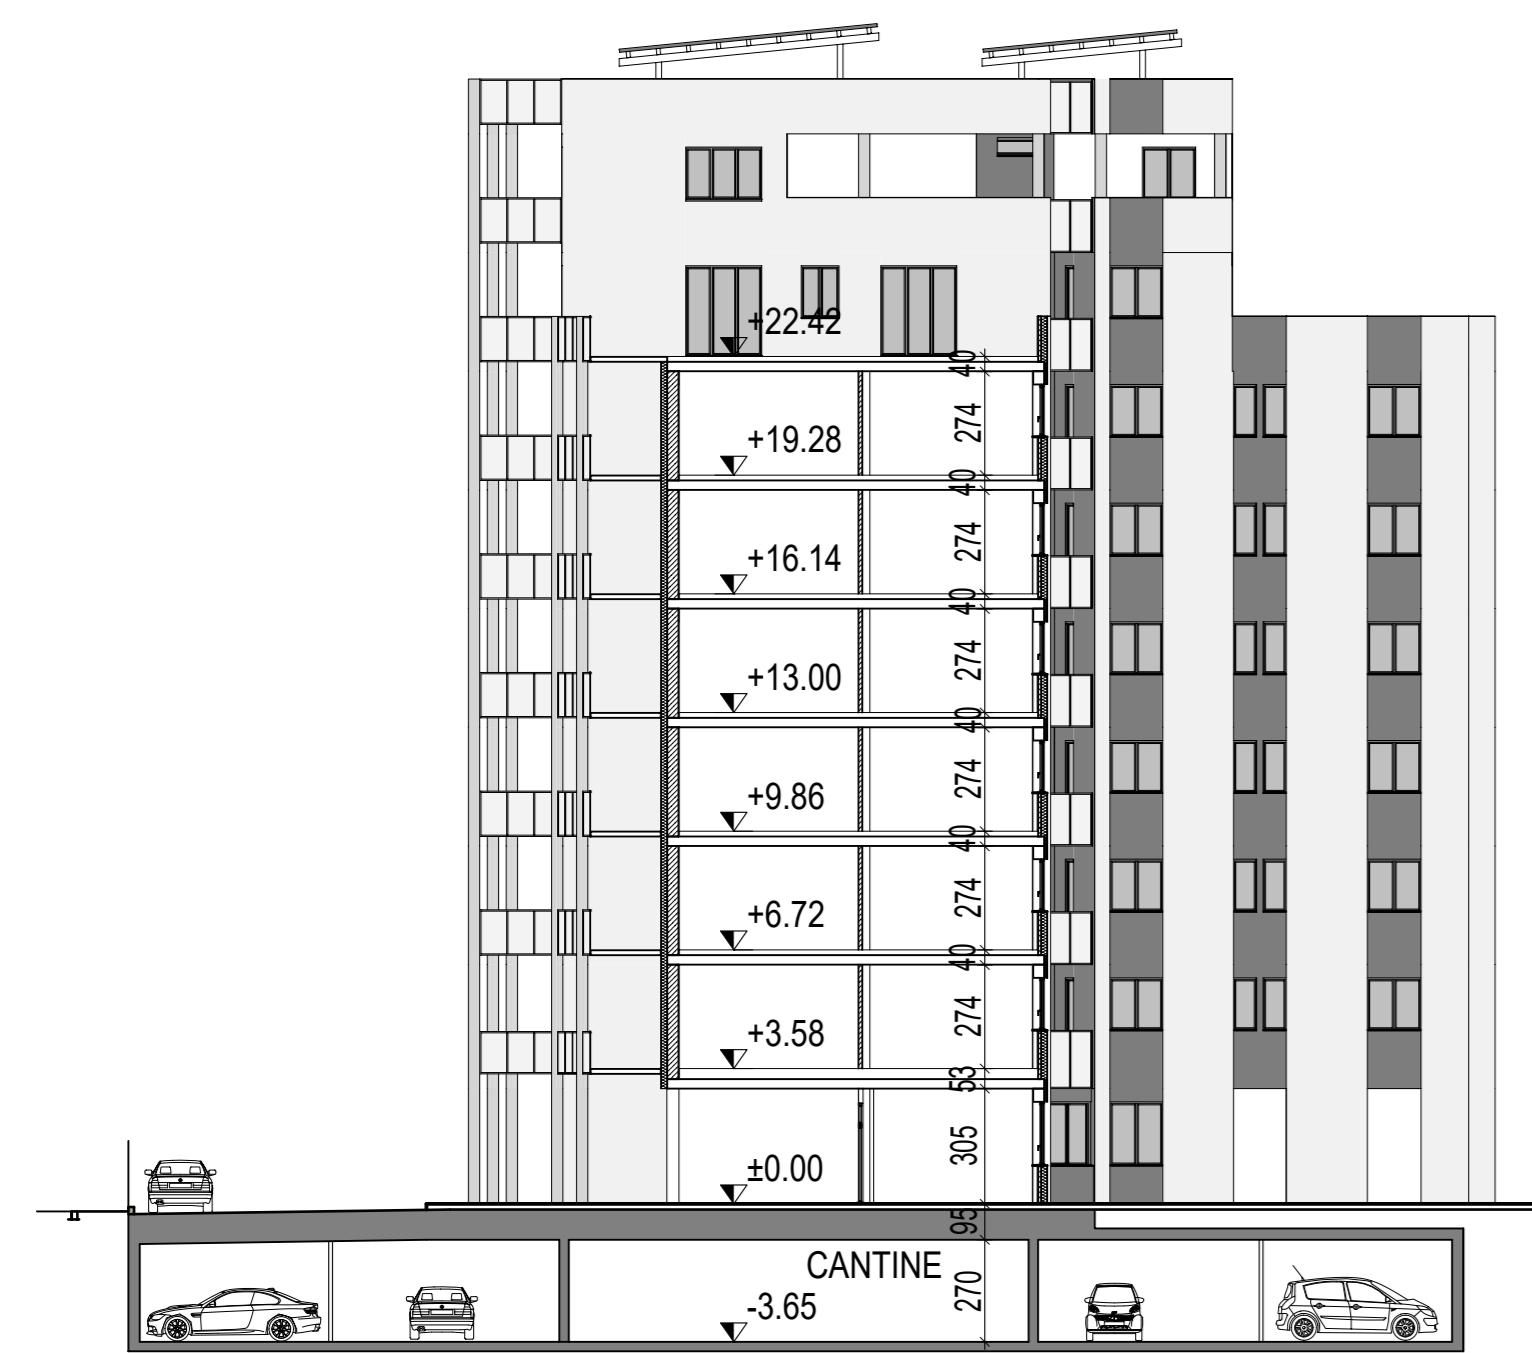

SEZIONE AA 1:200

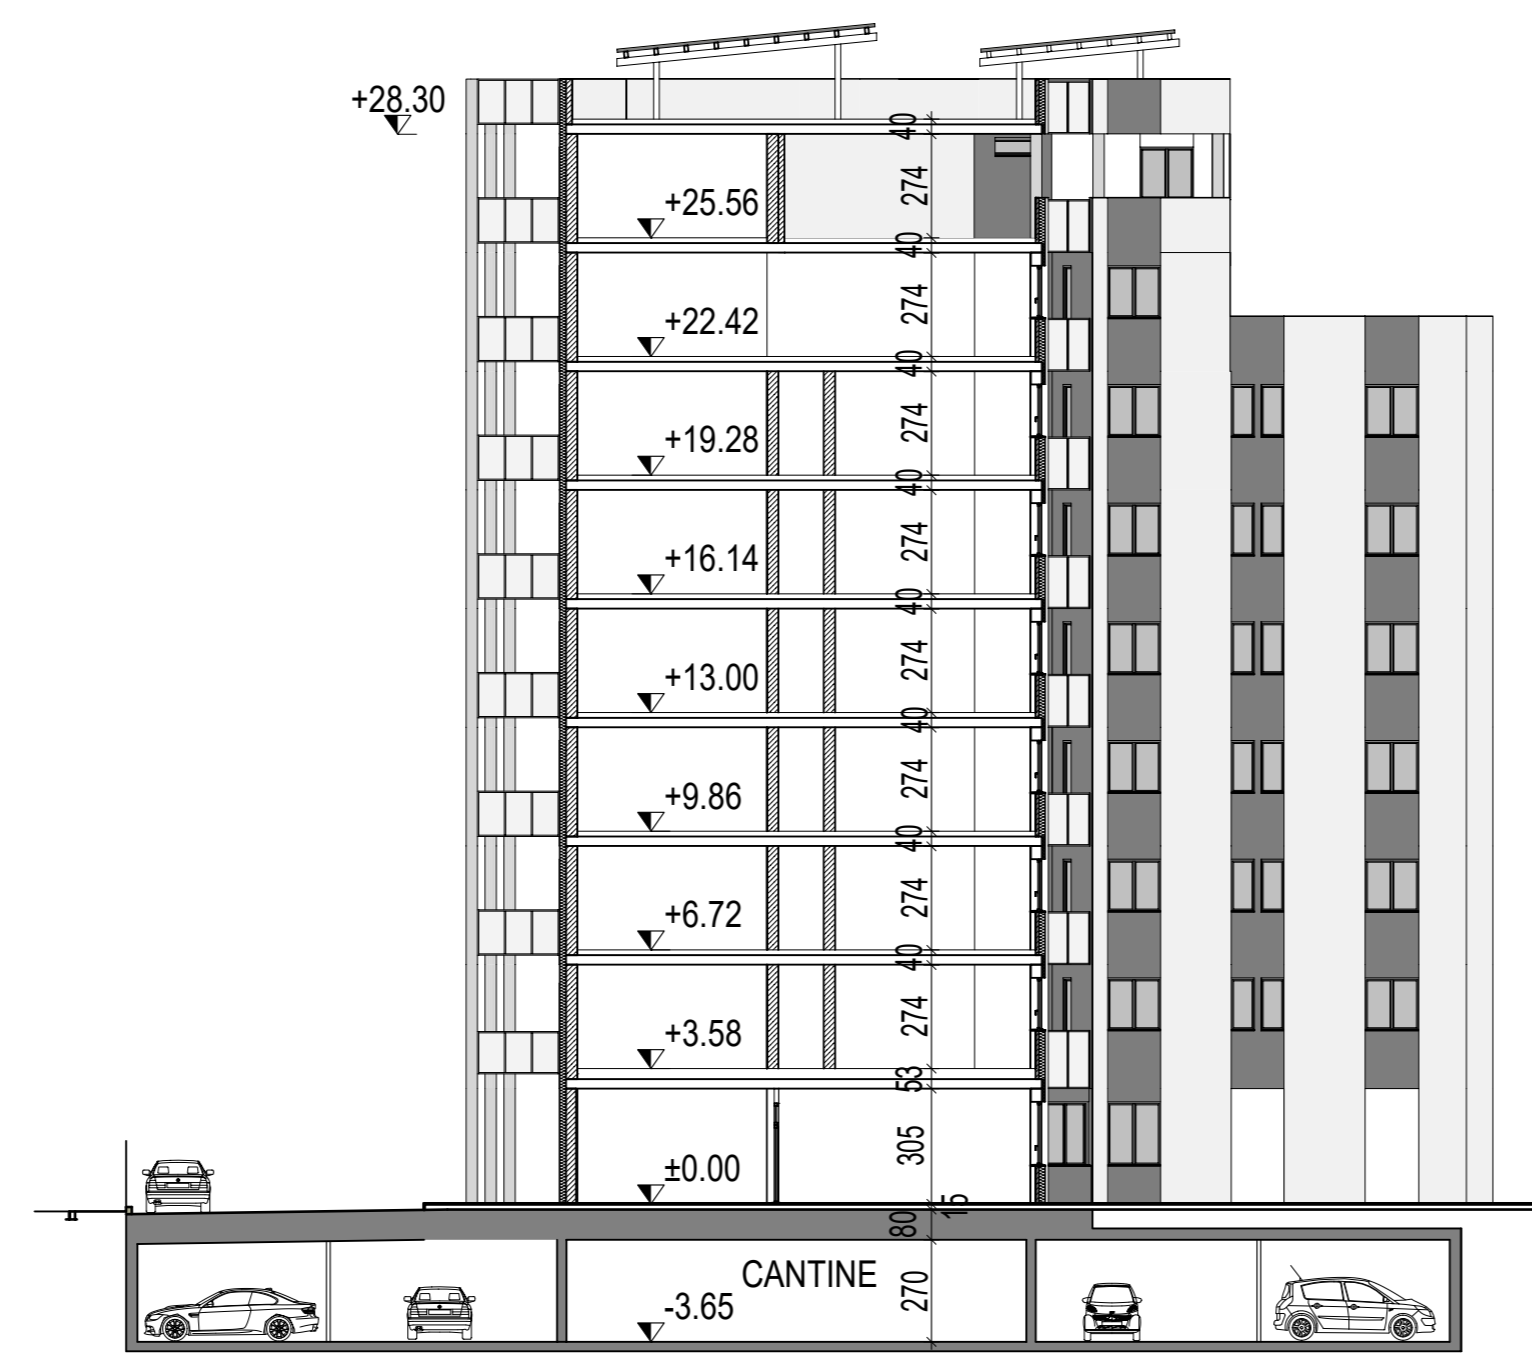

SEZIONE BB 1:200

Quadro: S190/1/91/1/92/1/93/1/98/1/99/1

COMUNE DI OZZANO DELL'EMILIA

AMBITO ANS_B - VIA EMILIA n°42

PIANO URBANISTICO ATTUATIVO IN VARIANTE DI POC
AI SENSI DELL'ART. 22 L.R. 24-03-2000 n° 20

PROPRIETA' Futura Costruzioni S.r.l.

NO GAP PROGETTI s.r.l.
COMPLETE BUILDING DESIGN

PROGETTAZIONE GENERALE Arch. Robert Coath - Ing. Paolo Vecchi
STRUTTURE Ing. Andrea Bergonzoni - Ing. Paolo Vecchi
COORDINAMENTO Geom. Claudio Avanzi
PROGETTAZIONE E D.L. IMP. MECCANICI K&G Progetti - Per. Ind. Villem Tosi
PROGETTAZIONE E D.L. IMP. ELETTRICI GF Studio Associato - Per. Ind. Sergio Ghetti
URBANIZZAZIONI Ing. Antonio Campitani

PIANO URBANISTICO ATTUATIVO

LOTTO B - TIPOLOGIA EDIFICIO 2A*:
PROSPETTI, SEZIONI E VISTE 3D

* L'edificio 2B è simmetrico

SETT.	NUM.
AR	06
SCALA	COMMESSA
1:200	AR/039.03

REV.	DATA	DESCRIZIONE	DISEGN.	VISTO
1	28/02/2019	MODIFICHE VIA EMILIA - VIA REPUBBLICA - INSERIMENTO ROTONDA DA COMUNE ANAS VIGILU	AC	VP
0	02/11/2018	EMISSIONE	-	-

DATI STAMPA	ARCHIVIO
PLAN. 145	039.03 ANS_B OZZANO - FUTURA

NO GAP PROGETTI s.r.l. COMPLETE BUILDING DESIGN
40128 Bologna (Italy) - Via Rimini 10/b
Tel. 051 32 57 60 - Fax 051 32 71 53
email: segreteria@nogap-progetti.com

Il presente elaborato è opera dell'ingegnere e costituisce oggetto di diritto d'autore. Informato dagli art. 205 e segg. CC e dalla L. 633/11 e successive modifiche ed integrazioni. Ogni ristampa o riproduzione dell'opera senza permesso e per stampa, ristampa, ristampa ecc. sarà perseguita penalmente.