COMUNE DI OZZANO DELL'EMILIA

PROGETTO BRETELLA STRADALE DI COLLEGAMENTO TRA VIA EMILIA E VIA TOLARA DI SOPRA/VIA E. NARDI

UBICAZIONE : Località Tolara – Via Emilia
Via Tolara di Sopra/Via Ettore Nardi

PROPRIETA' : Diverse

COMMITTENTI : De' Toschi spa – Nemo Investimenti srl

PROGETTO

Ing. LUIGI PESCERELLI
Via Schmidl, 3 – Tel. 051801295
40054 BUDRIO (BO)

ORDINE DEGLI INGEGNERI PROV. BOLOGNA
INGEGNERE LUIGI PESCERELLI
LAUREA SPECIALISTICA
Sezione A
N° 4531/A
Settore civile e ambientale - Settore industriale

SPAZIO RISERVATO AL COMUNE

COMMITTENTI :
De' Toschi spa
Nemo Investimenti srl

PROGETTAZIONE GENERALE E COORDINAMENTO TECNICI
Studio Tecnico Edile Topografico
Geom. FLORIANO NEGRONI
Via Salvador Allende 32 – Tel. 051798460
40064 OZZANO DELL' EMILIA (BO)
email: studio.negroni@tin.it
pec: floriano.negroni@geopec.it

TAVOLA E1

ILLUMINAZIONE PUBBLICA

PLANIMETRIA

DISEGNI SCALA 1:500

DATA : 30 novembre 2017

Disegnato da: FN, LP
Aggiornato al: 14/02/18

DIRITTI RISERVATI A TERMINI DI LEGGE

E1 – PLANIMETRIA_080218_2K.DWG-S:--/2/2018 -:--P:-/2/2018 -:--

PLANIMETRIA Scala 1:500

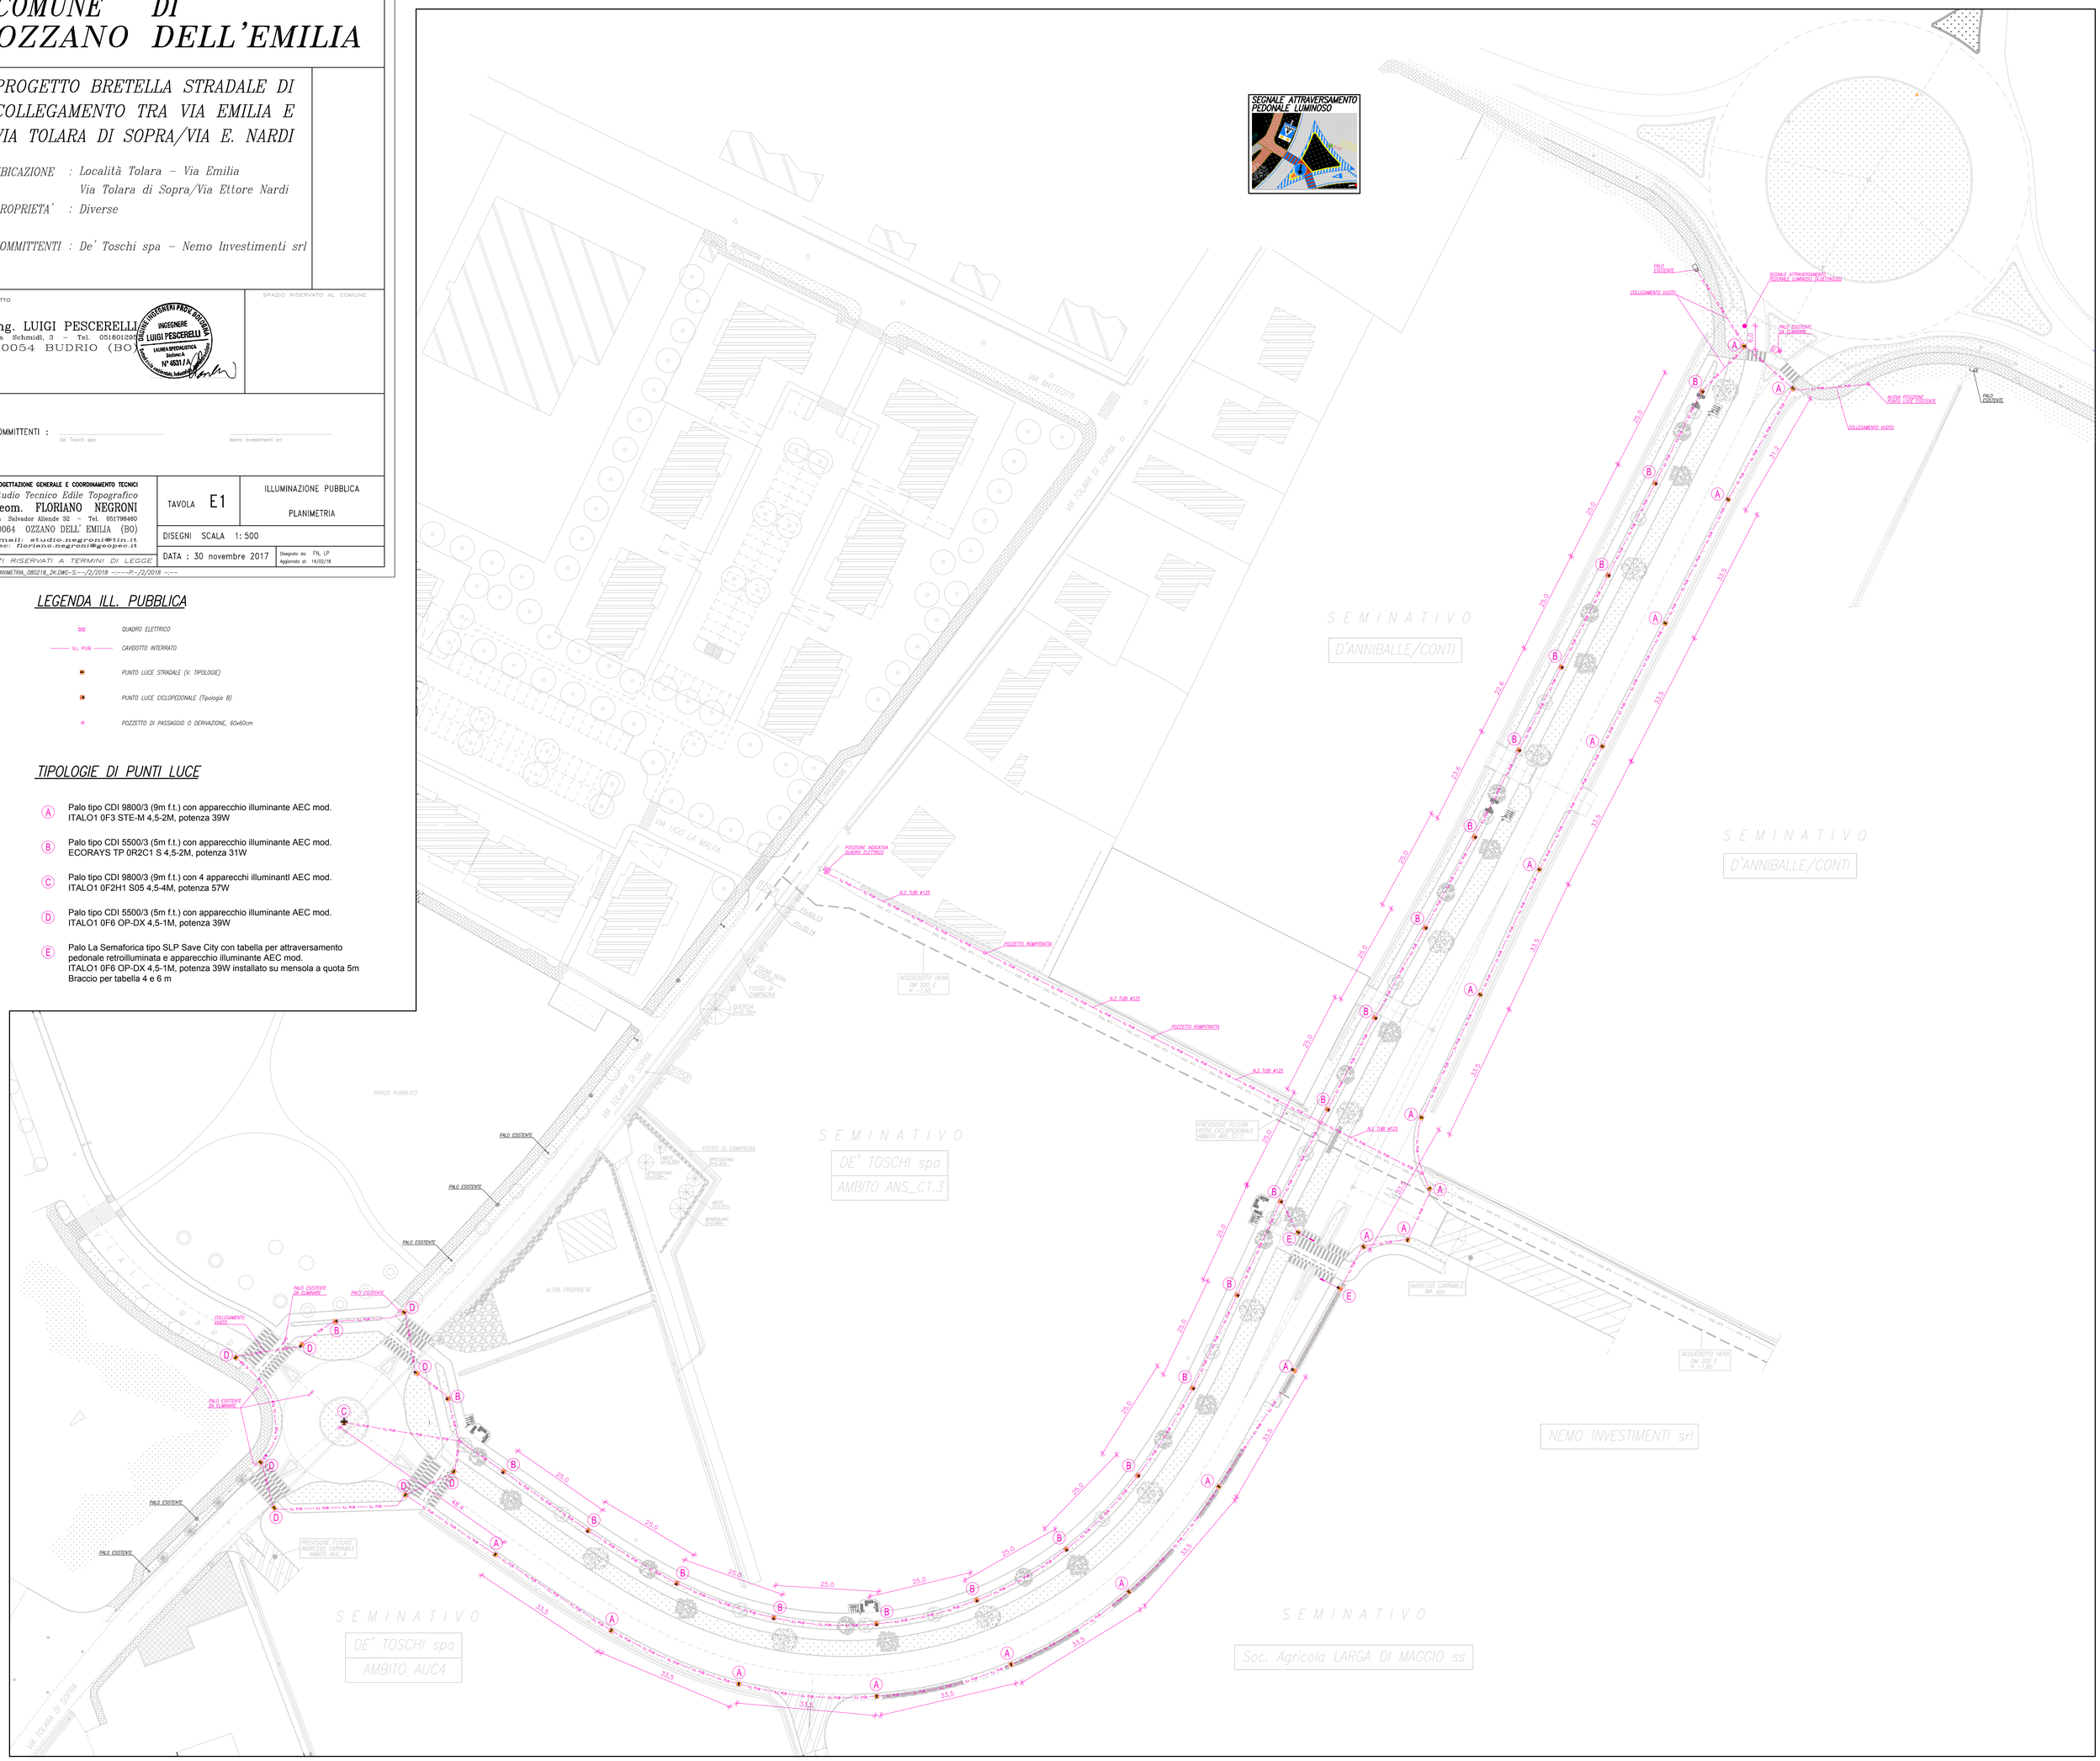

LEGENDA ILL. PUBBLICA

- QUADRO ELETTRICO
- ILL PUB — CAVIDOTTO INTERRATO
- PUNTO LUCE STRADALE (V. TIPOLOGIE)
- PUNTO LUCE CICLOPEDONALE (Tipologia B)
- POZZETTO DI PASSAGGIO O DERIVAZIONE, 60x60cm

TIPOLOGIE DI PUNTI LUCE

(A) Palo tipo CDI 9800/3 (9m f.t.) con apparecchio illuminante AEC mod. ITALO1 0F3 STE-M 4,5-2M, potenza 39W

(B) Palo tipo CDI 5500/3 (5m f.t.) con apparecchio illuminante AEC mod. ECORAYS TP 0R2C1 S 4,5-2M, potenza 31W

(C) Palo tipo CDI 9800/3 (9m f.t.) con 4 apparecchi illuminantI AEC mod. ITALO1 0F2H1 S05 4,5-4M, potenza 57W

(D) Palo tipo CDI 5500/3 (5m f.t.) con apparecchio illuminante AEC mod. ITALO1 0F6 OP-DX 4,5-1M, potenza 39W

(E) Palo La Semaforica tipo SLP Save City con tabella per attraversamento pedonale retroilluminata e apparecchio illuminante AEC mod. ITALO1 0F6 OP-DX 4,5-1M, potenza 39W installato su mensola a quota 5m Braccio per tabella 4 e 6 m