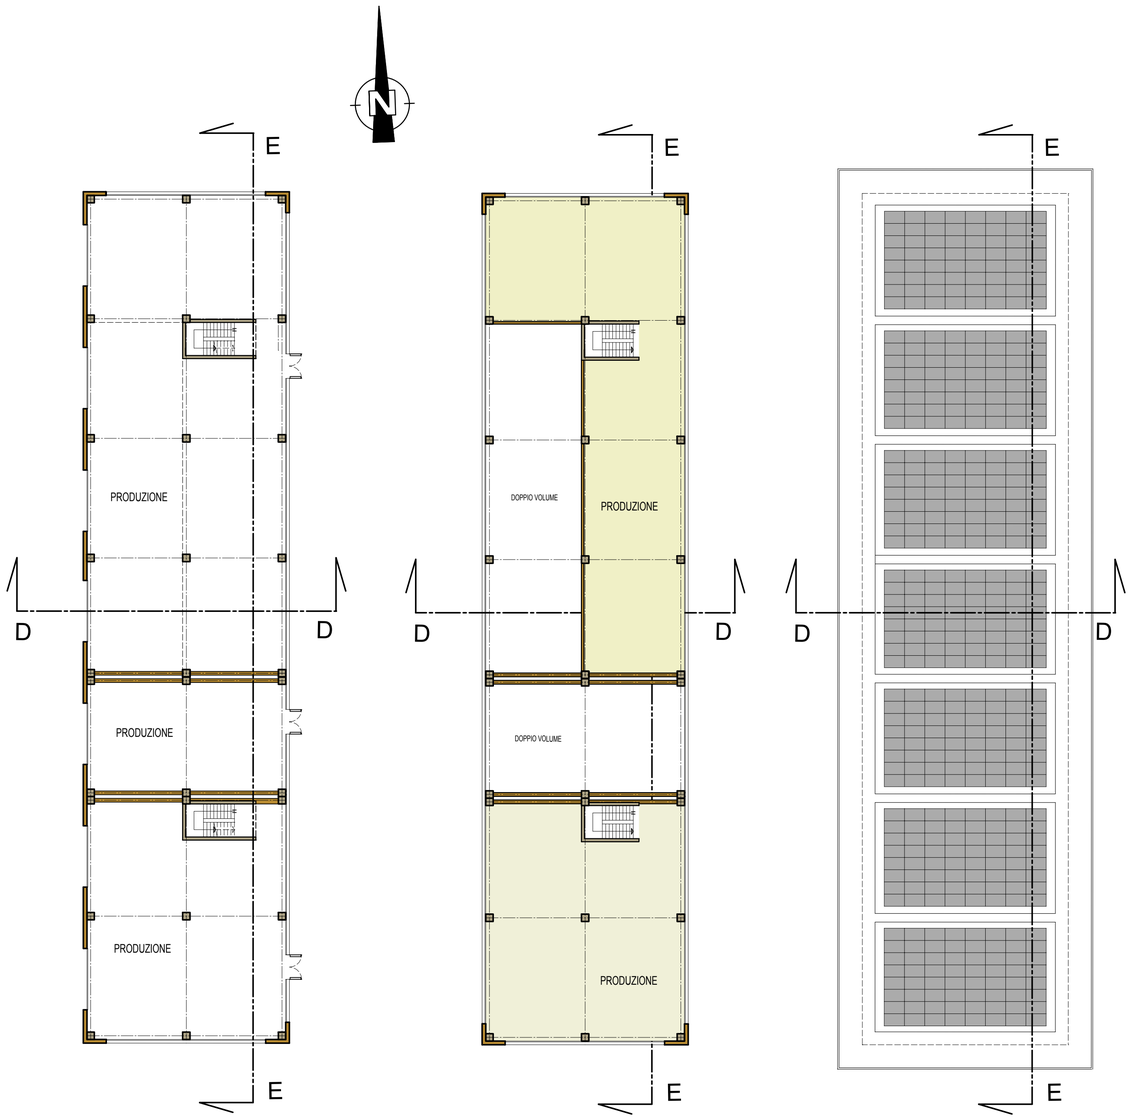

PIANO TERRA

PIANO PRIMO

COPERTO

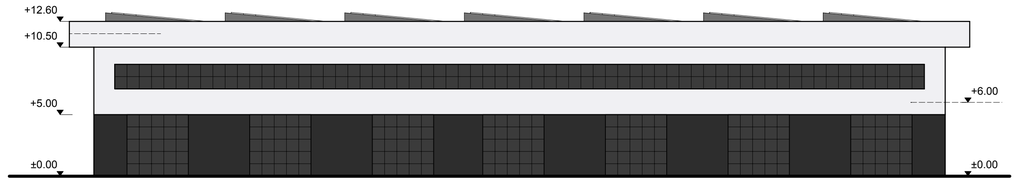

PROSPETTO OVEST

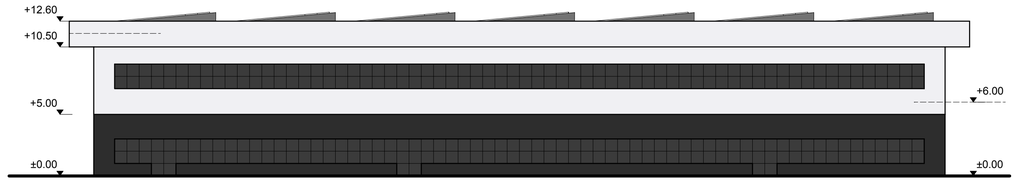

PROSPETTO EST

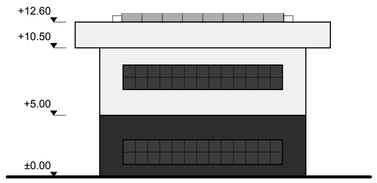

PROSPETTO SUD

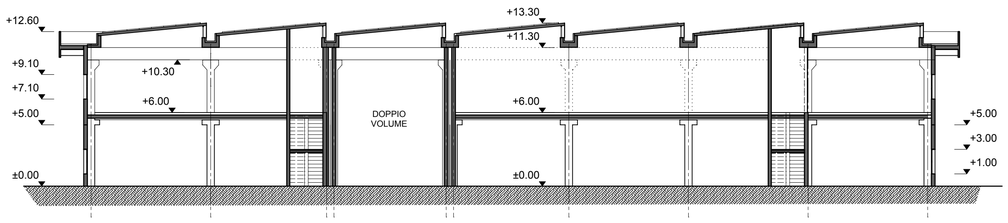

SEZIONE E-E

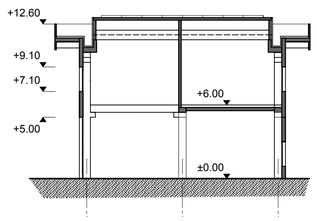

SEZIONE D-D

Quadro: 4004111412141541744544554556545714458

COMUNE DI OZZANO DELL'EMILIA

AMBITO ASP_AN 2.3 - VIA TOLARA DI SOTTO

PIANO URBANISTICO ATTUATIVO IN VARIANTE
AL P.O.C. 2010-2014 AI SENSI DELL'ART 22
L.R. 24-03-2000 n° 20

PROPRIETA' : C.M.R.E. s.r.l.
SOC. COSTRUZIONI EDILI ANTONIO DE LEO
SOC AGRICOLA Cavazza Isolani Gualtiero e Francesco
Comune DI OZZANO DELL'EMILIA

PROGETTAZIONE GENERALE : NO GAP PROGETTI srl
COMPLETE BUILDING DESIGN

URBANIZZAZIONI : PRISMA INGEGNERIA

VERIFICHE AMBIENTALI : AIRIS INGEGNERIA PER L'AMBIENTE

PIANO URBANISTICO ATTUATIVO (PUA)

OGGETTO LOTTO B

PIANTE
SEZIONI E PROSPETTI

N.TAVOLA 08

ARCHIVIO: AR/051.01

SCALA: 1:500

DATA: 28/06/2013

DISEGN. EC | VISTO --

DATA AGG.	DESCRIZIONE	DISEGN.	VISTO	DATA AGG.	DESCRIZIONE	DISEGN.	VISTO
--/--/--	-	-	-	--/--/--	-	-	-
--/--/--	-	-	-	--/--/--	-	-	-

ARCHIVIO: 051.01 - IMA CMRE ozzano ponte rizzoli PALIMETRIA 118 AGG.: 27/06/2013 13:48

ARCHIVIO CD: --

NO GAP PROGETTI s.r.l.
COMPLETE BUILDING DESIGN
40128 Bologna(Italy)-Via Rimini 10/b
Tel. 051.32.57.60 - Fax 051 417 36 58
email: segreteria@nogap-progetti.com

CERTIFICATO N.9716.4

PROGETTAZIONE, COORDINAMENTO, DIREZIONE LAVORI
ARCHITETTURA, STRUTTURE, IMPIANTI, GEOTECNICA

Il presente elaborato e' opera dell'ingegno e costituisce oggetto di diritto d'autore, tutelato dagli art.2575 e segg. C.C. e dalla L.663/41 e successive modifiche ed integrazioni.
Ogni violazione (riproduzione dell'opera anche parziale o per stralcio, imitazione, contraffazione ecc..) sarà perseguita penalmente.