COMUNE DI OZZANO DELL'EMILIA

Progetto relativo al Piano Urbanistico Attuativo (PUA) con valenza di Permesso di Costruire relativo all'Ambito AR, Via Sant'Andrea in Comune di Ozzano dell'Emilia

PROGETTISTA ARCHITETTONICO

Arch. Elisabetta Masi -
Arch. Gianluigi Ricciardi associati
Via Circonvallazione Nord 103
40053 Bazzano (Bo)

PROPRIETA'

BANCA DI BOLOGNA REAL ESTATE S.P.A.
P.zza Minghetti, 4/D
40124 Bologna
(già DE TOSCHI S.P.A.)

PROGETTISTA OPERE DI URBANIZZAZIONE
DIREZIONE LAVORI GENERALE

Ing. Stefano Marzadori
Via Gyula, 43
40054 Budrio (Bo)

COLLABORAZIONE

SPAZIO RISERVATO ALL'UFFICIO TECNICO

OGGETTO:
PARTICOLARI COSTRUTTIVI

SCALA
1:10
1:20
1:50
1:100
1:200

TAVOLA N°
3.3

REV.	DATA	DESCRIZIONE
1°	16.06.18	STRALCIO PIANTE / SEZIONI – PAVIMENTAZIONI
2°	18.01.19	
3°	18.04.19	
4°	08.04.21	
5°		
6°		

N° ARCHIVIO

LEGENDA:
Gerarchia dei percorsi

A	pedonale di raccordo funzionale generale	m. 1.50
B	privati pavimentati di accesso diretto agli edifici (occasionalmente carrabili per carico scarico merci/emergenze)	m. 3.00
C	percorsi secondari di raccordo parcheggi - edifici	m. 1.20
D	ciclopedonale naturalizzata	m. 2.50
D'	ciclopedonale pavimentata	m. 2.50

Gerarchia delle pavimentazioni

1	Graniglia tipo "Beton - art" - colore 1
2	Graniglia tipo "Beton - art" - colore 2
3	Graniglia tipo "Beton - art" - colore 3
4	Ceramica simil pietra naturale
5	Asfalto

PARTICOLARE PIAZZETTA

PAVIMENTO PIAZZETTA 1/2/3
SCALA 1:20

PERCORSO PEDONALE PRIVATO B4
SCALA 1:20

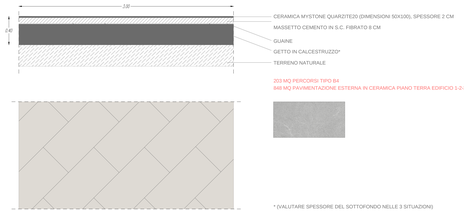

PAVIMENTO PIAZZETTA 4
SCALA 1:20

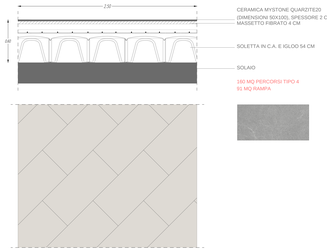

PERCORSO PEDONALE C4
SCALA 1:20

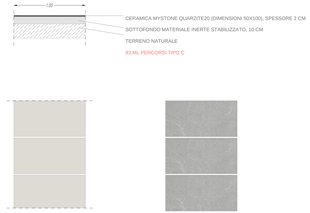

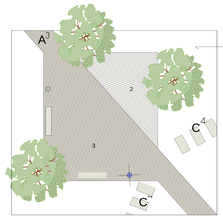

PIANTA - PARTICOLARE PERCORSO PEDONALE E PIAZZOLA DI SOSTA

PERCORSO PEDONALE E PIAZZOLE DI SOSTA - A

PERCORSO CICLOPEDONALE D'3
SCALA 1:20

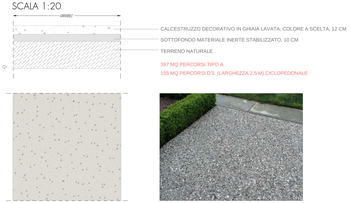

PARTICOLARE PERCORSO D' 5 e PERCORSO A 5
SCALA 1:20

283 MQ ASFALTO - Percorso ciclopedonale D' 5 (largh. 2.50)
118 MQ ASFALTO - Percorso ciclopedonale A 5 (largh.1.50)

208 ML CORDOLO FRONTE STRADA S.ANDREA

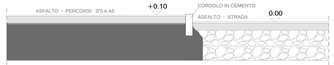

PARTICOLARE RAMPA DI ACCESSO ALLA PIAZZETTA
SCALA 1:20

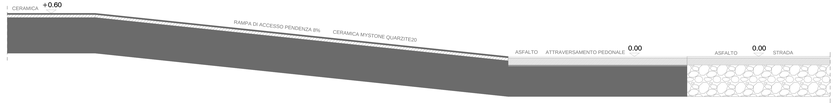

PARTICOLARE AIUOLE PIAZZETTA
SCALA 1:20

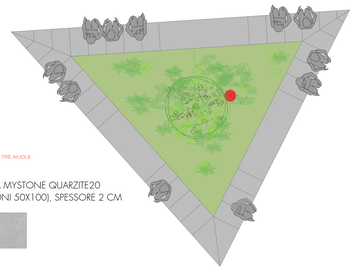

66 ML PERIMETRO TRE AIUOLE

CERAMICA MYSTONE QUARZITE20
(DIMENSIONI 50X100), SPESSORE 2 CM

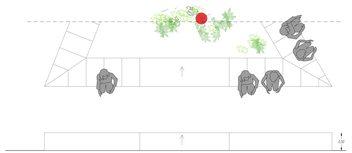

PARTICOLARE AIUOLE
SCALA 1:10

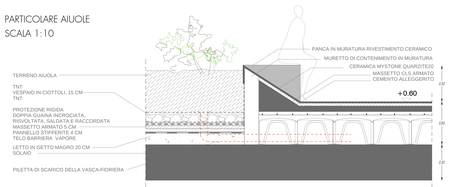

PARTICOLARE NUOVA CABINA ENEL PREFABBRICATA

PIANTA
scala 1:100

DETTAGLIO COPERTURA/RIVESTIMENTO PARETE
scala 1:20

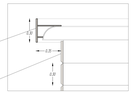

PROSPETTI
scala 1:50

PROSPETTO FRONTE STRADA "A"

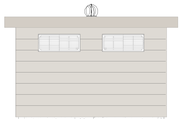

PROSPETTO "B"

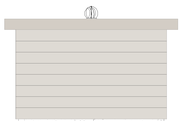

PROSPETTI "C" e "D"