

# COMUNE DI OZZANO DELL'EMILIA

## Progetto relativo al Piano Urbanistico Attuativo (PUA) con valenza di Permesso di Costruire relativo all'Ambito ANS C 2.1 "EX ELLEBIGI" via dell'Ambiente - Comune di Ozzano dell'Emilia

PROGETTISTA ARCHITETTONICO

**Arch. Roberto Gresleri**  
**Arch. Lorenzo Gresleri**  
Via S. Stefano, 28  
40125 Bologna

PROGETTISTA OPERE DI URBANIZZAZIONE  
DIREZIONE LAVORI GENERALE

**Ing. Stefano Marzadori**  
Via Gyula, 43  
40054 Budrio (Bo)

PROPRIETA'

**De' Toschi S.p.a.**  
P.zza Minghetti, 4/D  
40124 Bologna

COLLABORAZIONE

PROGETTISTA IMPIANTI  
ELETTRICI E MECCANICI

**Per. Ind. Matteo Mioli**  
**GP Service S.r.l.**  
Via I Maggio, 75/B  
40064 Ozzano Dell'Emilia (Bo)

SPAZIO RISERVATO ALL'UFFICIO TECNICO

OGGETTO:

Progetto impianti di illuminazione pubblica  
Schema elettrico Q. illuminazione pubblica

SCALA


--

TAVOLA N°

**5.1**

1°	21/09/2018	
2°		
3°		
4°		
5°		
6°		
REV.	DATA	DESCRIZIONE

N° ARCHIVIO:

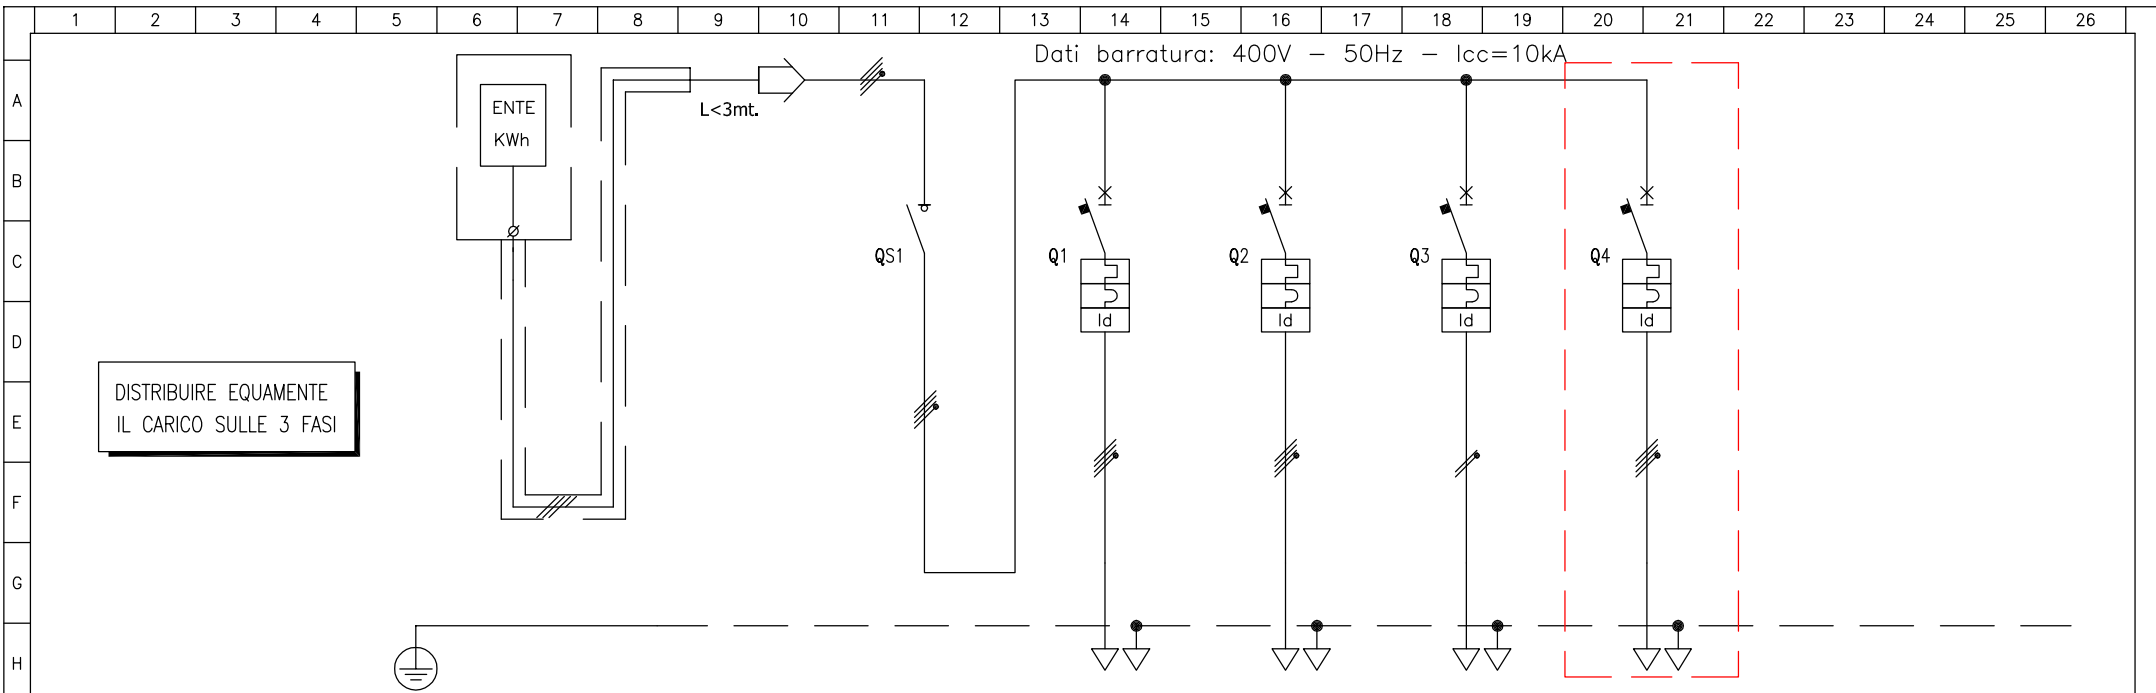

Sigla utenza		CONTATORE	GENERALE	1	2	(PREDISPOSIZIONE)		
Descrizione		ILLUMINAZIONE PUBBLICA	QUADRO	VIA DELL'AMBIENTE LATO DX	VIA DELL'AMBIENTE LATO SX	KIT CONTROLLO BASIC 2G	POSTAZIONI RICARICA AUTO	
POTENZA INSTALLATA [kW]								
COEFF. DI CONTEMPORANEITA' [%]								
POTENZA DI IMPIEGO [kW]								
CORRENTE (Ib) [A]								
CosFi								
PROTEZIONE	Poli		Quadrifilare	Quadrifilare	Quadrifilare	Bipolare	Quadrifilare	
	I nominale [A]		63	16	16	10	40	
	In max/min/reg [A]			---/---/16	---/---/16	---/---/10	---/---/40	
	Curva			C	C	C	C	
	P di I. Icu/Ics [kA]			10	10	6	10	
	I differenziale [A]			0,03 - Cl. A	0,03 - Cl. A	0,03 - Cl. A	0,03 - Cl. B	
CONTATTORE	Intervento [s]			Istantaneo	Istantaneo	Istantaneo	Istantaneo	
	Tipo contattore							
LINEA	Portata [A]							
	Poli							
LINEA	Sezione [mmq]		4(1x16)	4(1x16)	4(1x16)		4(1x16)	
	Lunghezza [m]			500	275			
	Tipo		ARG16R16	ARG16R16	ARG16R16		ARG16R16	
	Portata (Iz) [A]							