



PROSPETTO NORD 1:200




PROSPETTO SUD 1:200




PROSPETTO EST 1:200



PROSPETTO OVEST 1:200

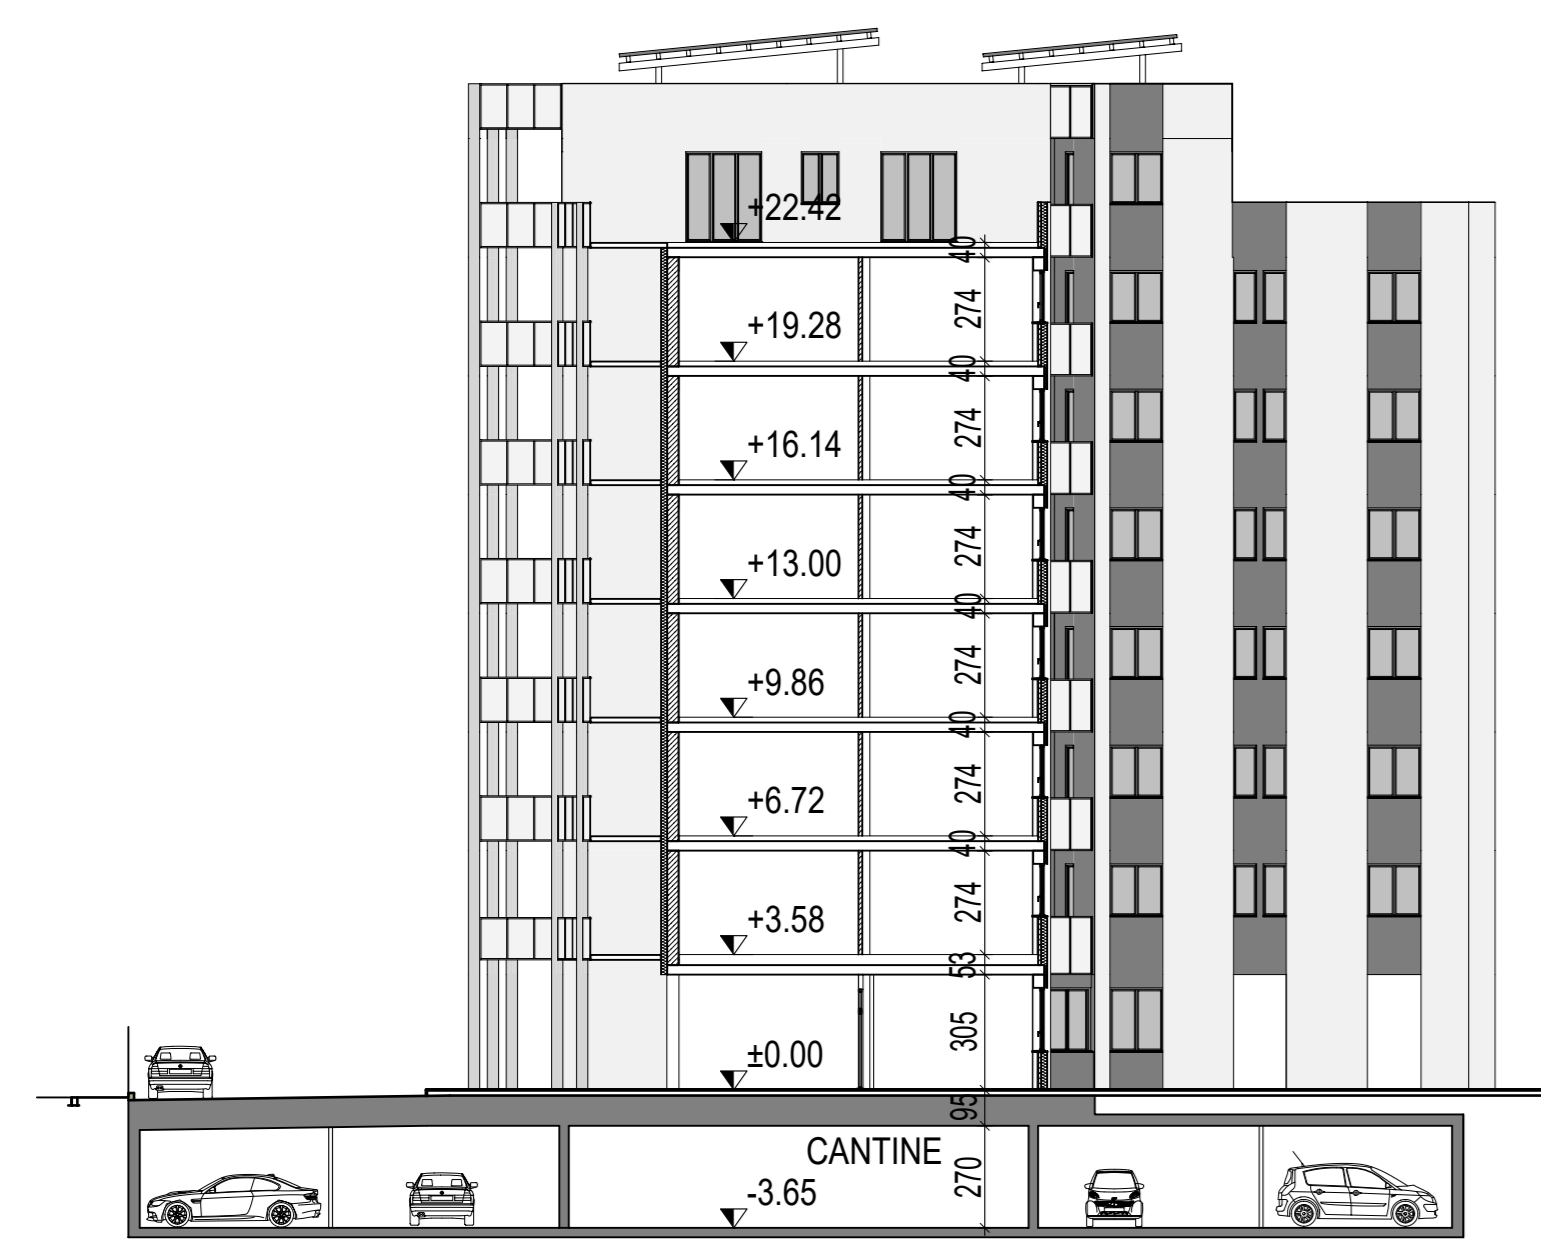

SEZIONE AA 1:200

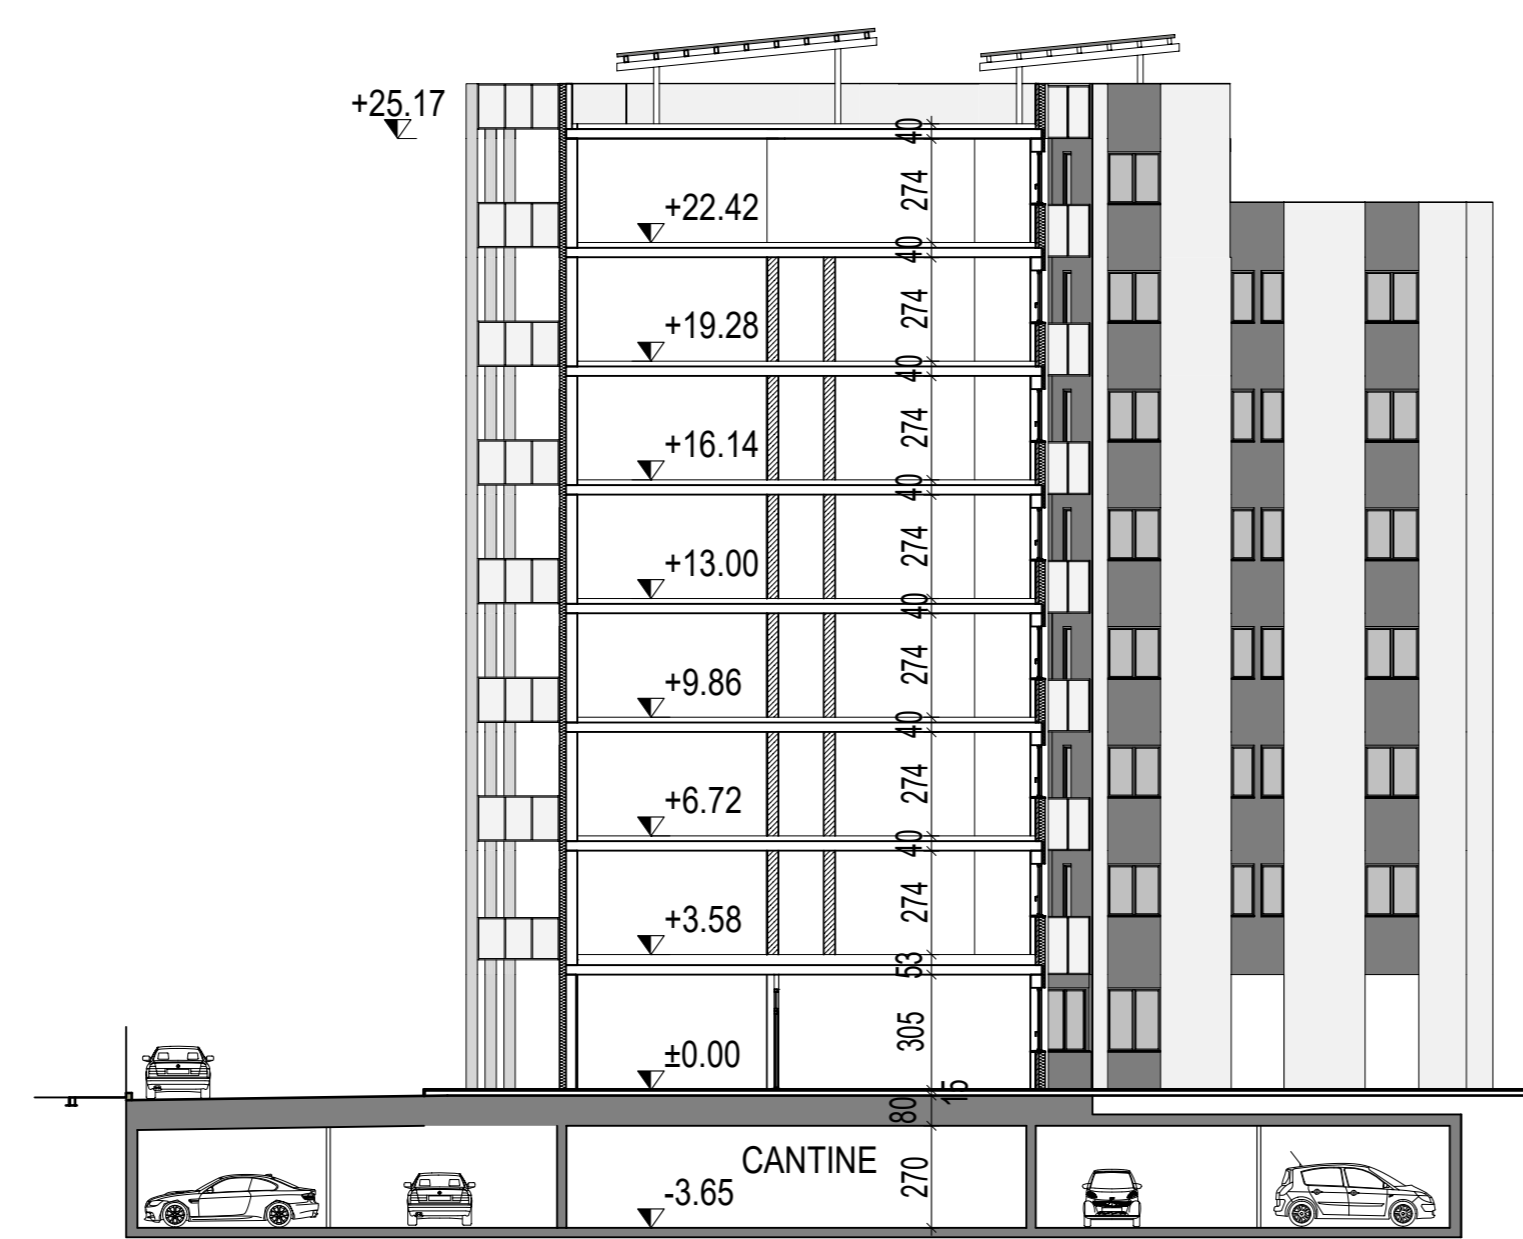

SEZIONE BB 1:200

Quadro: 5/1902/1912/1922/1932/1932/1932/1992

COMUNE DI OZZANO DELL'EMILIA

AMBITO ANS\_B - VIA EMILIA n°42

PIANO URBANISTICO ATTUATIVO IN VARIANTE DI POC  
AI SENSI DELL'ART. 22 L.R. 24-03-2000 n° 20

PROPRIETA' Futura Costruzioni S.r.l.

PROGETTAZIONE GENERALE NO GAP PROGETTI s.r.l.  
COMPLETE BUILDING DESIGN  
Arch. Robert Coath - Ing. Paolo Vecchi  
STRUTTURE Ing. Andrea Bergonzoni - Ing. Paolo Vecchi  
COORDINAMENTO Geom. Claudio Avanzi  
PROGETTAZIONE E D.L. IMP. MECCANICI K&G Progetti - Per. Ind. Villem Tosi  
PROGETTAZIONE E D.L. IMP. ELETTRICI GF Studio Associato - Per. Ind. Sergio Ghetti  
URBANIZZAZIONI Ing. Antonio Campitani

PIANO URBANISTICO ATTUATIVO

LOTTO B - TIPOLOGIA EDIFICIO 2A\*:  
PROSPETTI, SEZIONI E VISTE 3D

\* L'edificio 2B è simmetrico

|       |           |
|-------|-----------|
| SETT. | NUM.      |
| AR    | 06        |
| SCALA | COMMESSA  |
| 1:200 | AR/039.03 |

| REV. | DATA       | DESCRIZIONE   | DESIGN | VISTO |
|------|------------|---|--------|-------|
| 2    | 20/11/2019 | MODIFICHE PER CONFERENZA DEI SERVIZI  | AC     | VP    |
| 1    | 28/02/2019 | MODIFICHE VIA EMILIA - VIA REPUBBLICA - INSERIMENTO ROTONDA DA COMUNE ANAS VIGILU | AC     | VP    |
| 0    | 02/11/2018 | EMMISSIONE  | -      | -     |

| PLA.  | NO. | AGG. | DATA       | ORA   | ARCHIVO                      |
|-------|-----|------|------------|-------|------------------------------|
| PLAN. | 170 | AGG. | 19/11/2019 | 16:22 | 039.03 ANS_B OZZANO - FUTURA |

**NO GAP PROGETTI s.r.l.** 40128 Bologna (Italy) - Via Rimini 10/b  
Tel. 051 32 57 60 - Fax 051 32 71 53  
email: segreteria@nogap-progetti.com  
**COMPLETE BUILDING DESIGN**

Il presente elaborato è opera dell'ingegnere e costituisce oggetto di diritto d'autore. Informato dagli art. 205 e segg. CC e dalla L. 633/11 e successive modifiche ed integrazioni. Ogni relazione ingegneristica dell'opera (anche parziale e per stralci, integrazioni, contestazioni ecc.) sarà perseguita penalmente.