

Progetto relativo al Piano Urbanistico Attuativo (PUA) con valenza di Permesso di Costruire relativo all'Ambito ANS C 2.1 "EX ELLEBIGI" via dell'Ambiente - Comune di Ozzano dell'Emilia

PROGETTISTA ARCHITETTONICO
Arch. Roberto Gresleri
Arch. Lorenzo Gresleri
 Via S. Stefano, 28
 40125 Bologna

PROPRIETA'
De' Toschi S.p.a.
 P.zza Minghetti, 4/D
 40124 Bologna

PROGETTISTA OPERE DI URBANIZZAZIONE
 DIREZIONE LAVORI GENERALE
Ing. Stefano Marzadori
 Via Gylula, 43
 40054 Budrio (Bo)


OGGETTO:
Rilievo dello stato di fatto

REV.	DATA	DESCRIZIONE
1°	21-09-2019	
2°		
3°		
4°		
5°		
6°		

SCALA
1:500

TAVOLA N°
2.0a

N°	ARCHIVO:
1	
2	
3	
4	
5	
6	

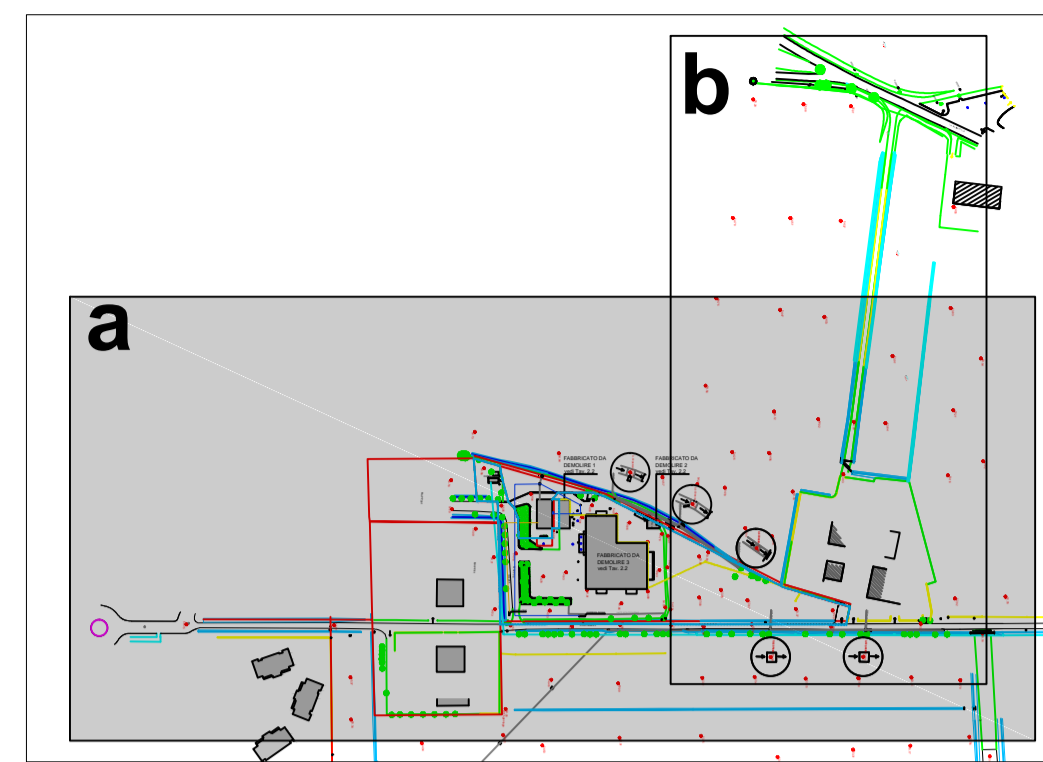

- LEGENDA:
- FABBRICATO sf
 - MURO muro
 - RECINZIONE rec.
 - CORDOLO cord.
 - LINEA MEDIA TENSIONE
 - LINEA BASSA TENSIONE
 - LINEA TELECOM
 - CONDOTTA FOGNARIA fogna
 - CIGLIO ASFALTO strada esistente
 - PERCORSI NON ASFALTATI cav.
 - MEZZERIA FOSSO m.f.
 - CIGLIO FOSSO c.f.
 - CONFINI CATASTALI
 - MANUFATTO CONTATORI
 - ALBERO
 - CIGLIO SCARPATA c.s.
 - PIEDE SCARPATA p.s.
 - PRESA GAS
 - TOMBINO FOGNATURA
 - CADITOIA
 - FOSSA BIOLOGICA
 - TOMBINO GENERICO
 - PERIMETRO AREA DE TOSCHI SPA

