

COMUNE DI OZZANO DELL'EMILIA

Progetto relativo al Piano Urbanistico Attuativo (PUA) con valenza di Permesso di Costruire relativo all'Ambito ANS C 2.1 "EX ELLEBIGI" via dell'Ambiente - Comune di Ozzano dell'Emilia

PROGETTISTA ARCHITETTONICO

Arch. Roberto Gresleri
Arch. Lorenzo Gresleri
Via S. Stefano, 28
40125 Bologna

PROPRIETA'

De' Toschi S.p.a.
P.zza Minghetti, 4/D
40124 Bologna

PROGETTISTA OPERE DI URBANIZZAZIONE
DIREZIONE LAVORI GENERALE

Ing. Stefano Marzadori
Via Gyula, 43
40054 Budrio (Bo)

COLLABORAZIONE



SPAZIO RISERVATO ALL'UFFICIO TECNICO

OGGETTO:
Rilievo dello stato di fatto

SCALA
1:500

TAVOLA N°
2.0b

1"	21-09-2019		N° ARCHIVIO:
2"			
3"			
4"			
5"			
6"			
REV.	DATA	DESCRIZIONE	

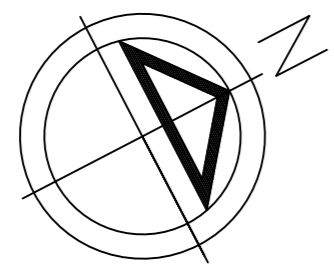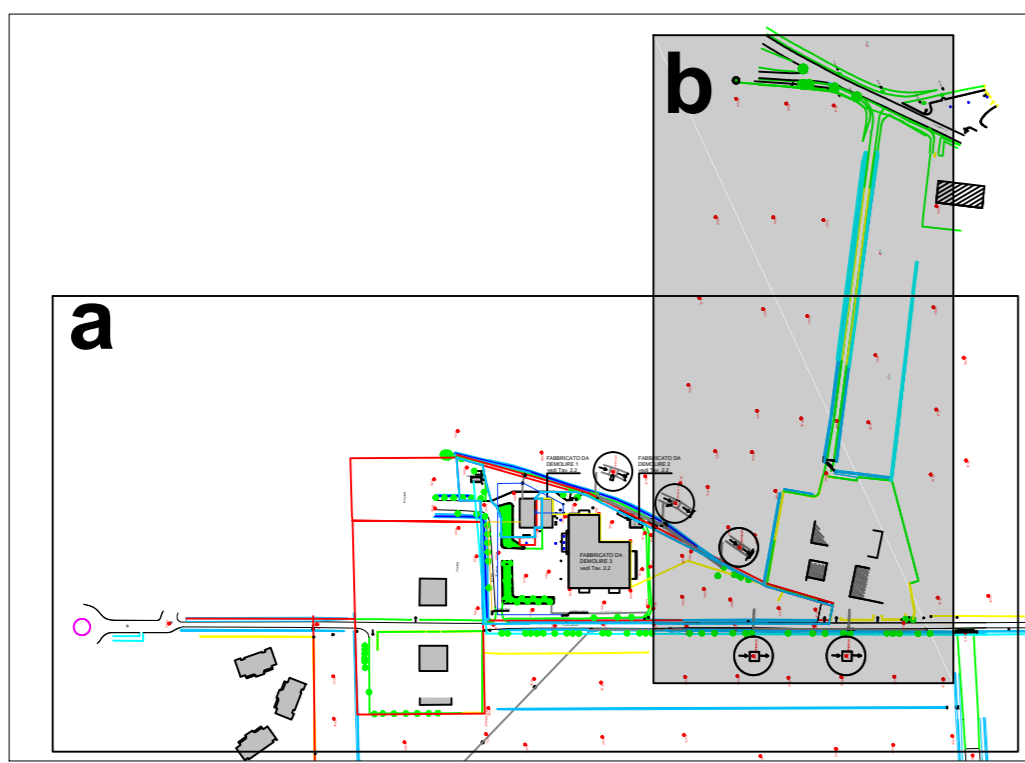

LEGENDA:

- FABBRICATO sf
- MURO muro
- RECINZIONE rec.
- CORDOLO cord.
- LINEA MEDIA TENSIONE
- LINEA BASSA TENSIONE
- LINEA TELECOM
- CONDOTTA FOGNARIA fogna
- CIGLIO ASFALTO strada esistente
- PERCORSI NON ASFALTATI cav.
- MEZZERIA FOSSO m.f.
- CIGLIO FOSSO c.f.
- CONFINI CATASTALI
- MANUFATTO CONTATORI
- ALBERO
- CIGLIO SCARPATA c.s.
- PIEDE SCARPATA p.s.
- PRESA GAS
- TOMBINO FOGNATURA
- CADITOIA
- FOSSA BIOLOGICA
- TOMBINO GENERICO
- PERIMETRO AREA DE TOSCHI SPA

CATO DA
RE 2
.2.2

