

Progetto relativo al Piano Urbanistico Attuativo (PUA) con valenza di Permesso di Costruire relativo all'Ambito ANS C 2.1 "EX ELLEBIGI" via dell'Ambiente - Comune di Ozzano dell'Emilia

PROGETTISTA ARCHITETTONICO

Arch. Roberto Gresleri  
Arch. Lorenzo Gresleri  
Via S. Stefano, 28  
40125 Bologna

PROPRIETA'

De' Toschi S.p.a.  
P.zza Minghetti, 4/D  
40124 Bologna

PROGETTISTA OPERE DI URBANIZZAZIONE

DIREZIONE LAVORI GENERALE  
Ing. Stefano Marzadori  
Via Gyula, 43  
40054 Budrio (Bo)

SPAZIO RISERVATO ALL'UFFICIO TECNICO

OGGETTO:  
Sezioni stradali Via dell'Ambiente


SCALA  
1:50

TAVOLA N°  
**3.2**


1°	21-09-2018	
2°		
3°		
4°		
5°		
6°		
REV.	DATA	DESCRIZIONE

N° ARCHIVIO:


SEZIONE D-D  
VIA DELL' AMBIENTE  
scala 1:100

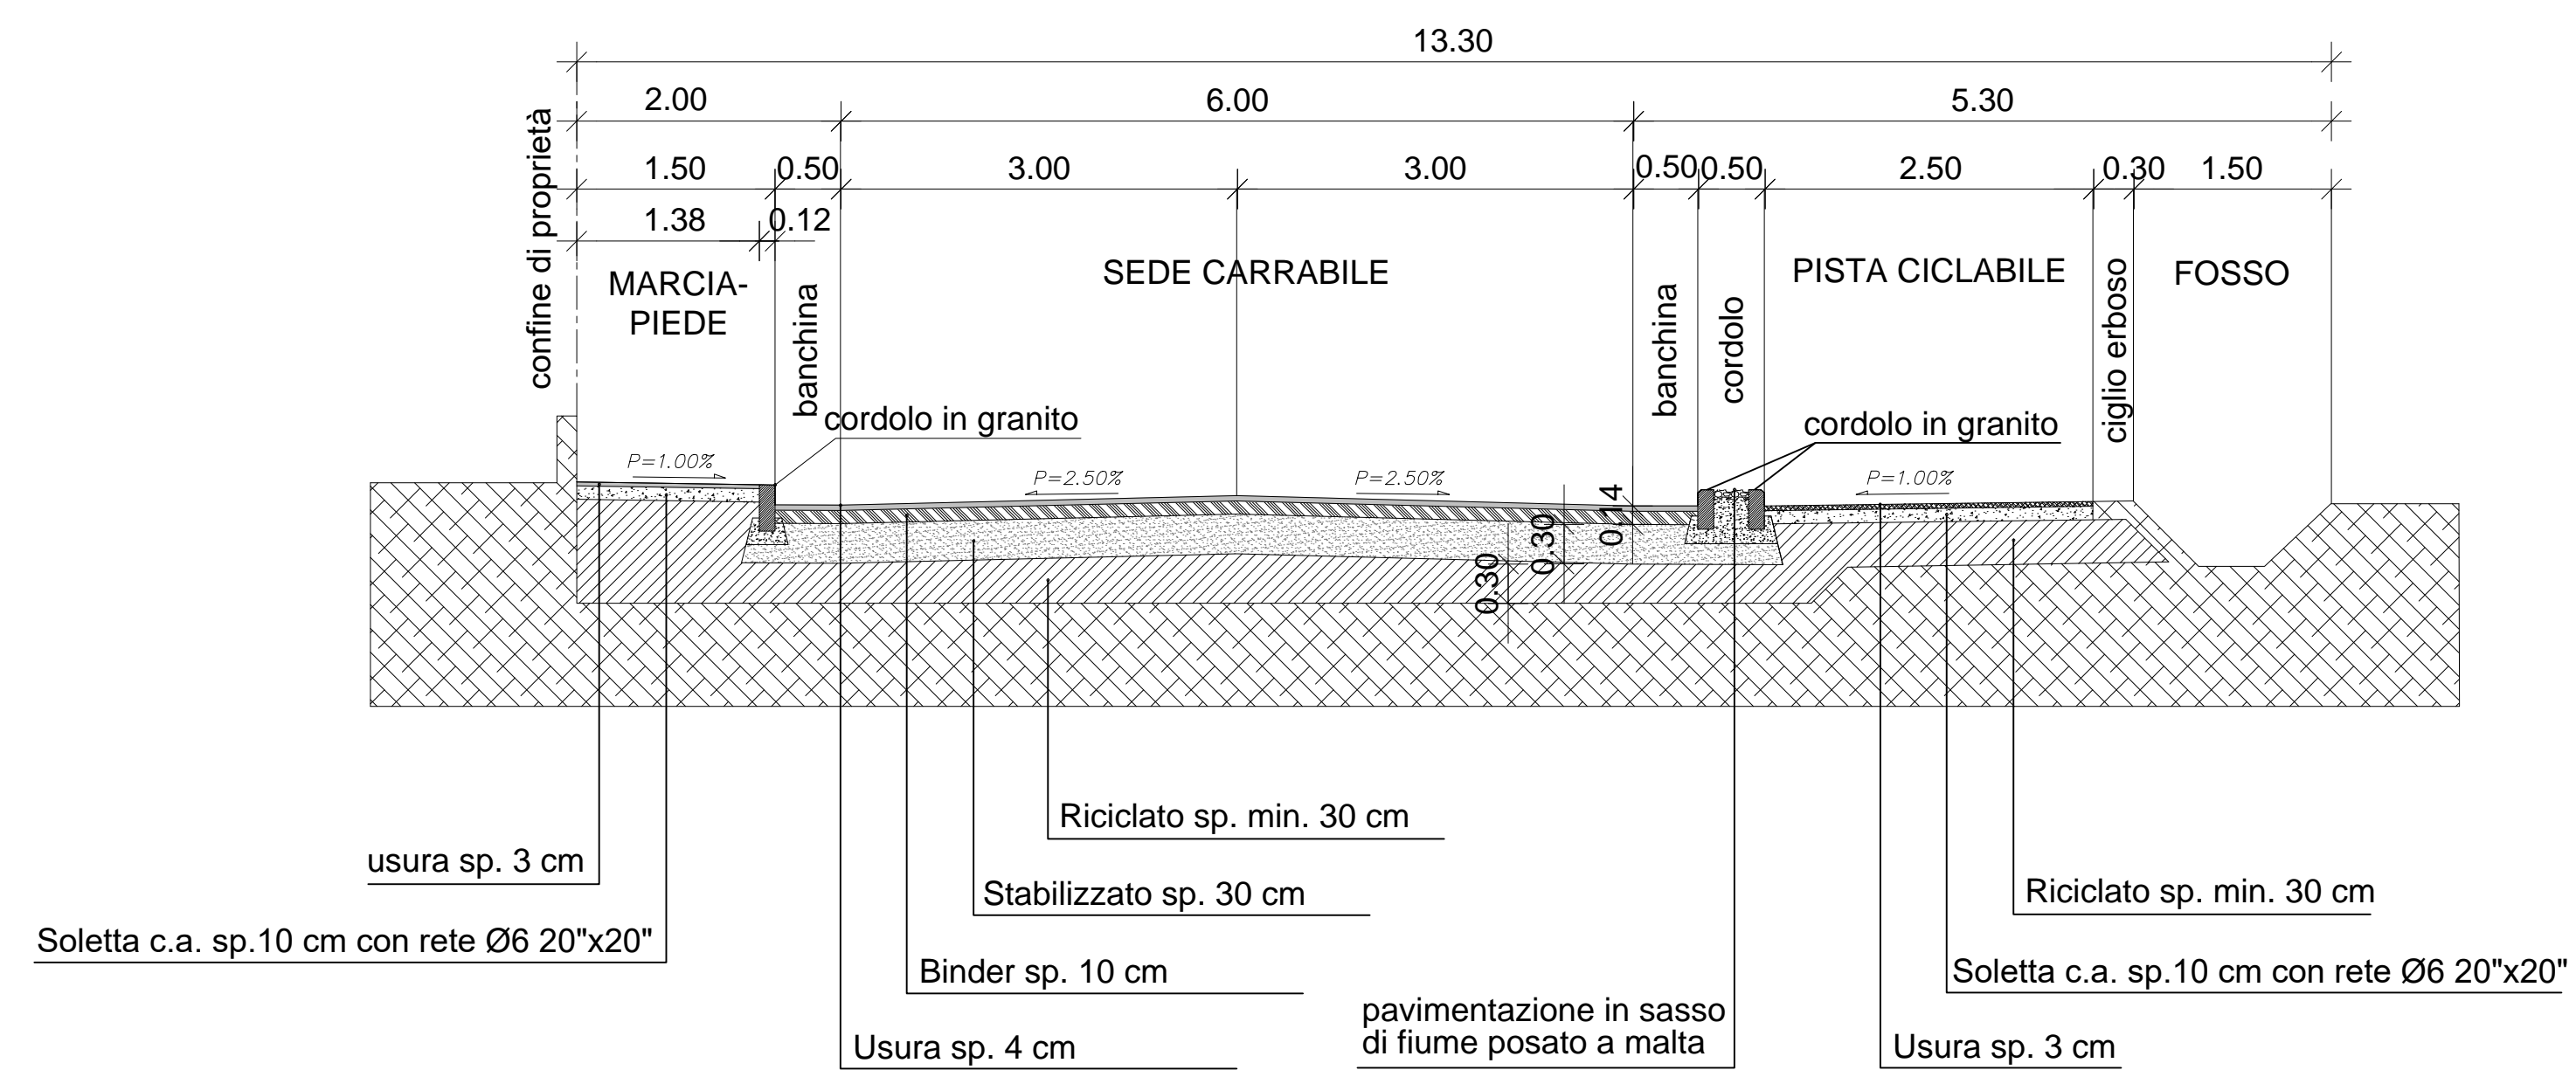


SEZIONE E-E  
STRADA PRIVATA  
scala 1:100

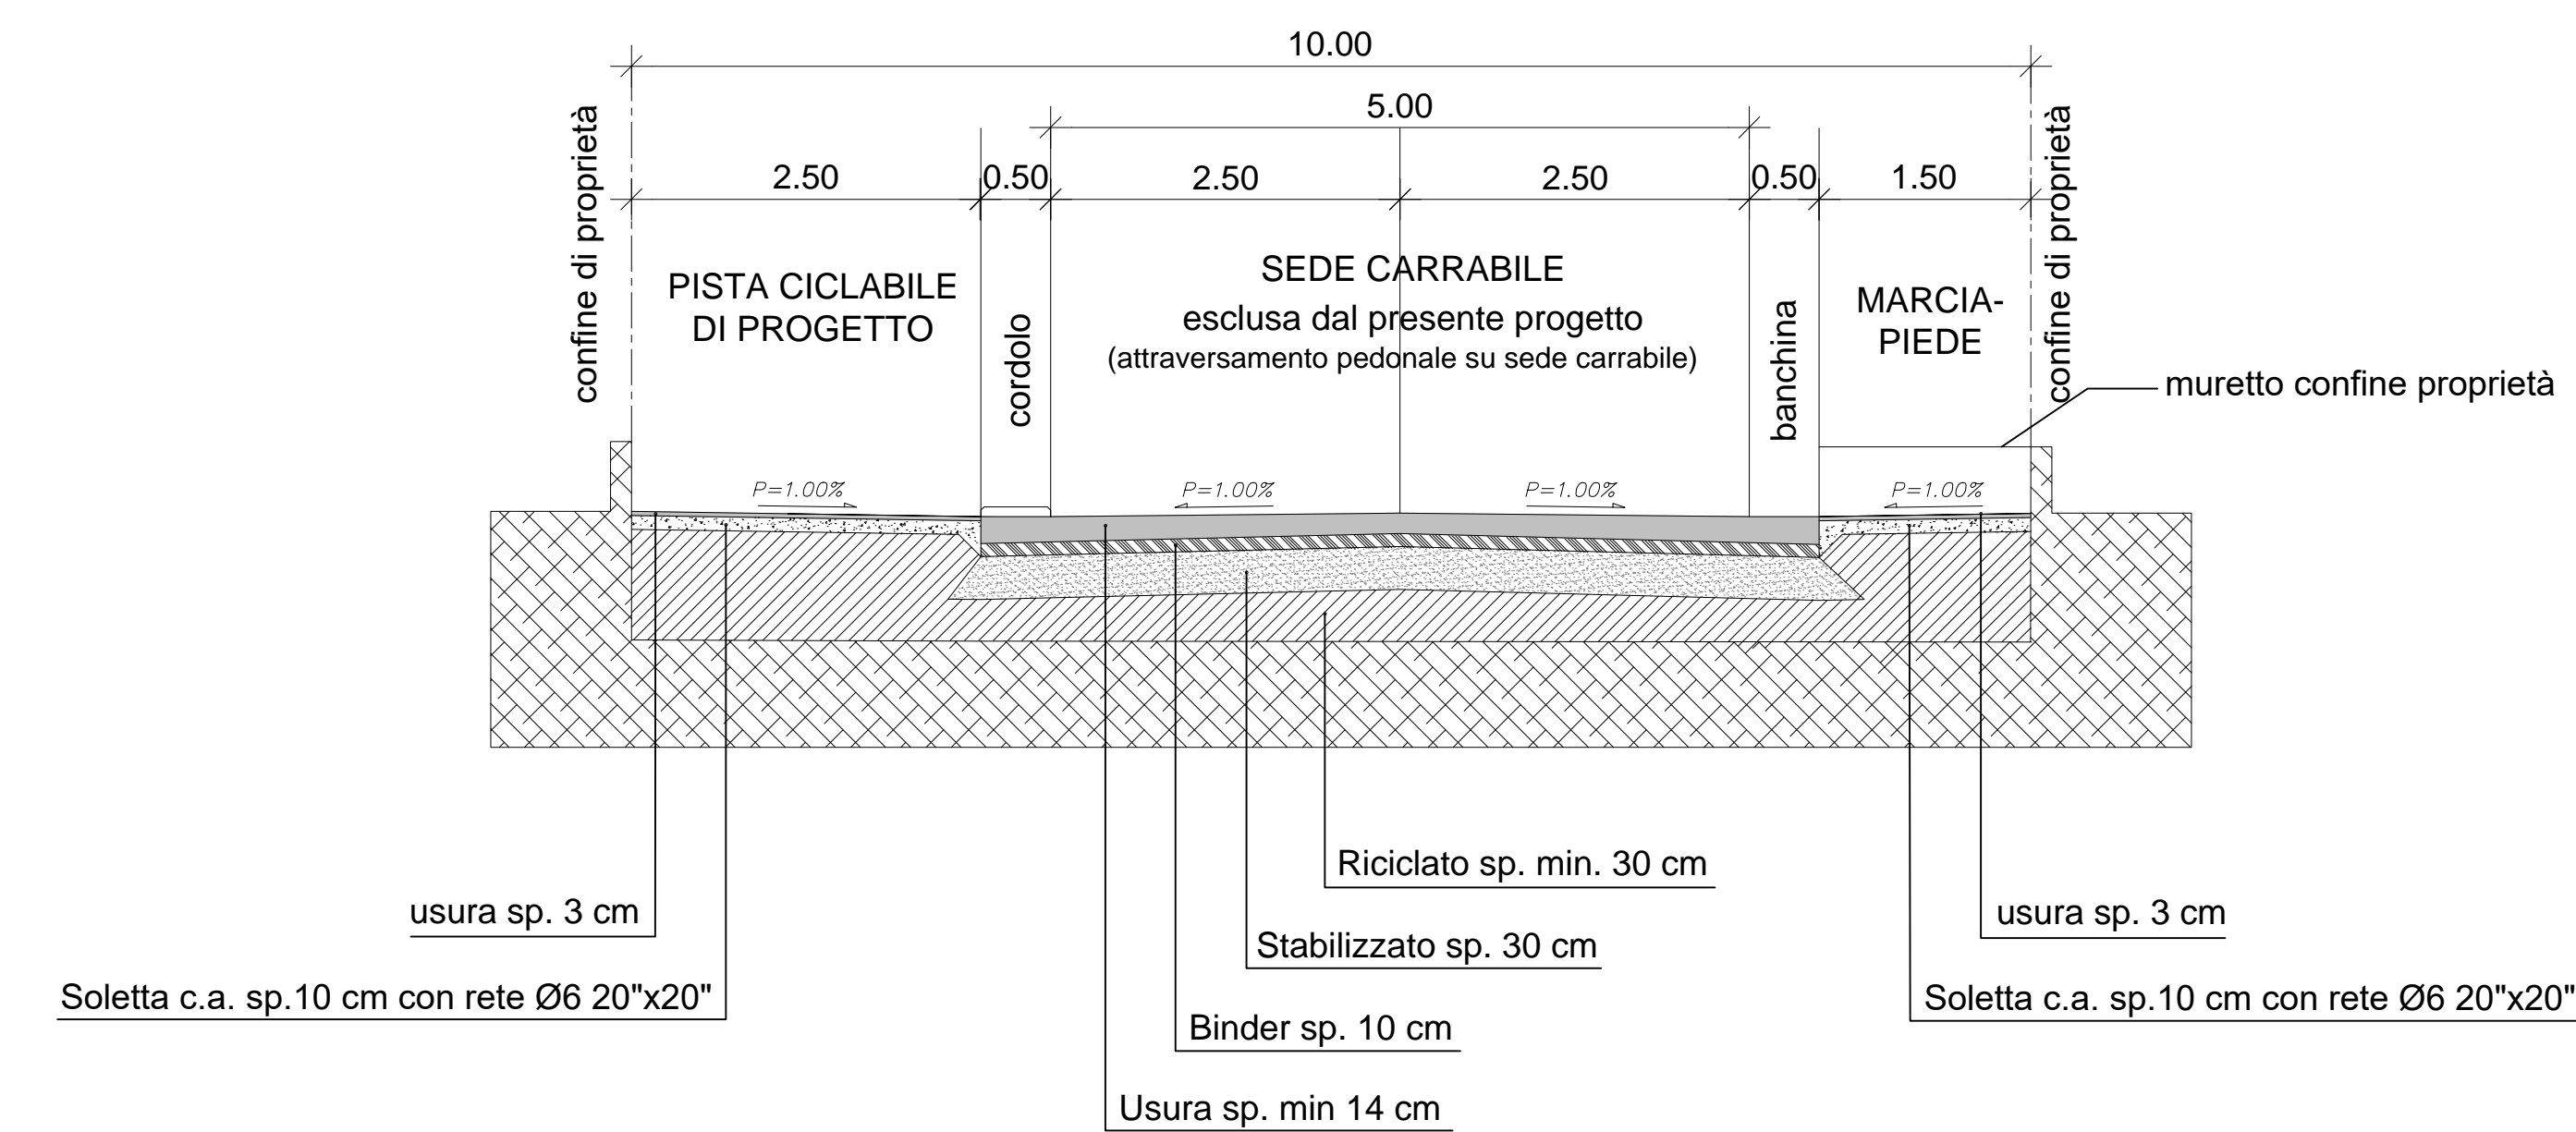

SEZIONE A-A  
VIA DELL' AMBIENTE  
scala 1:100

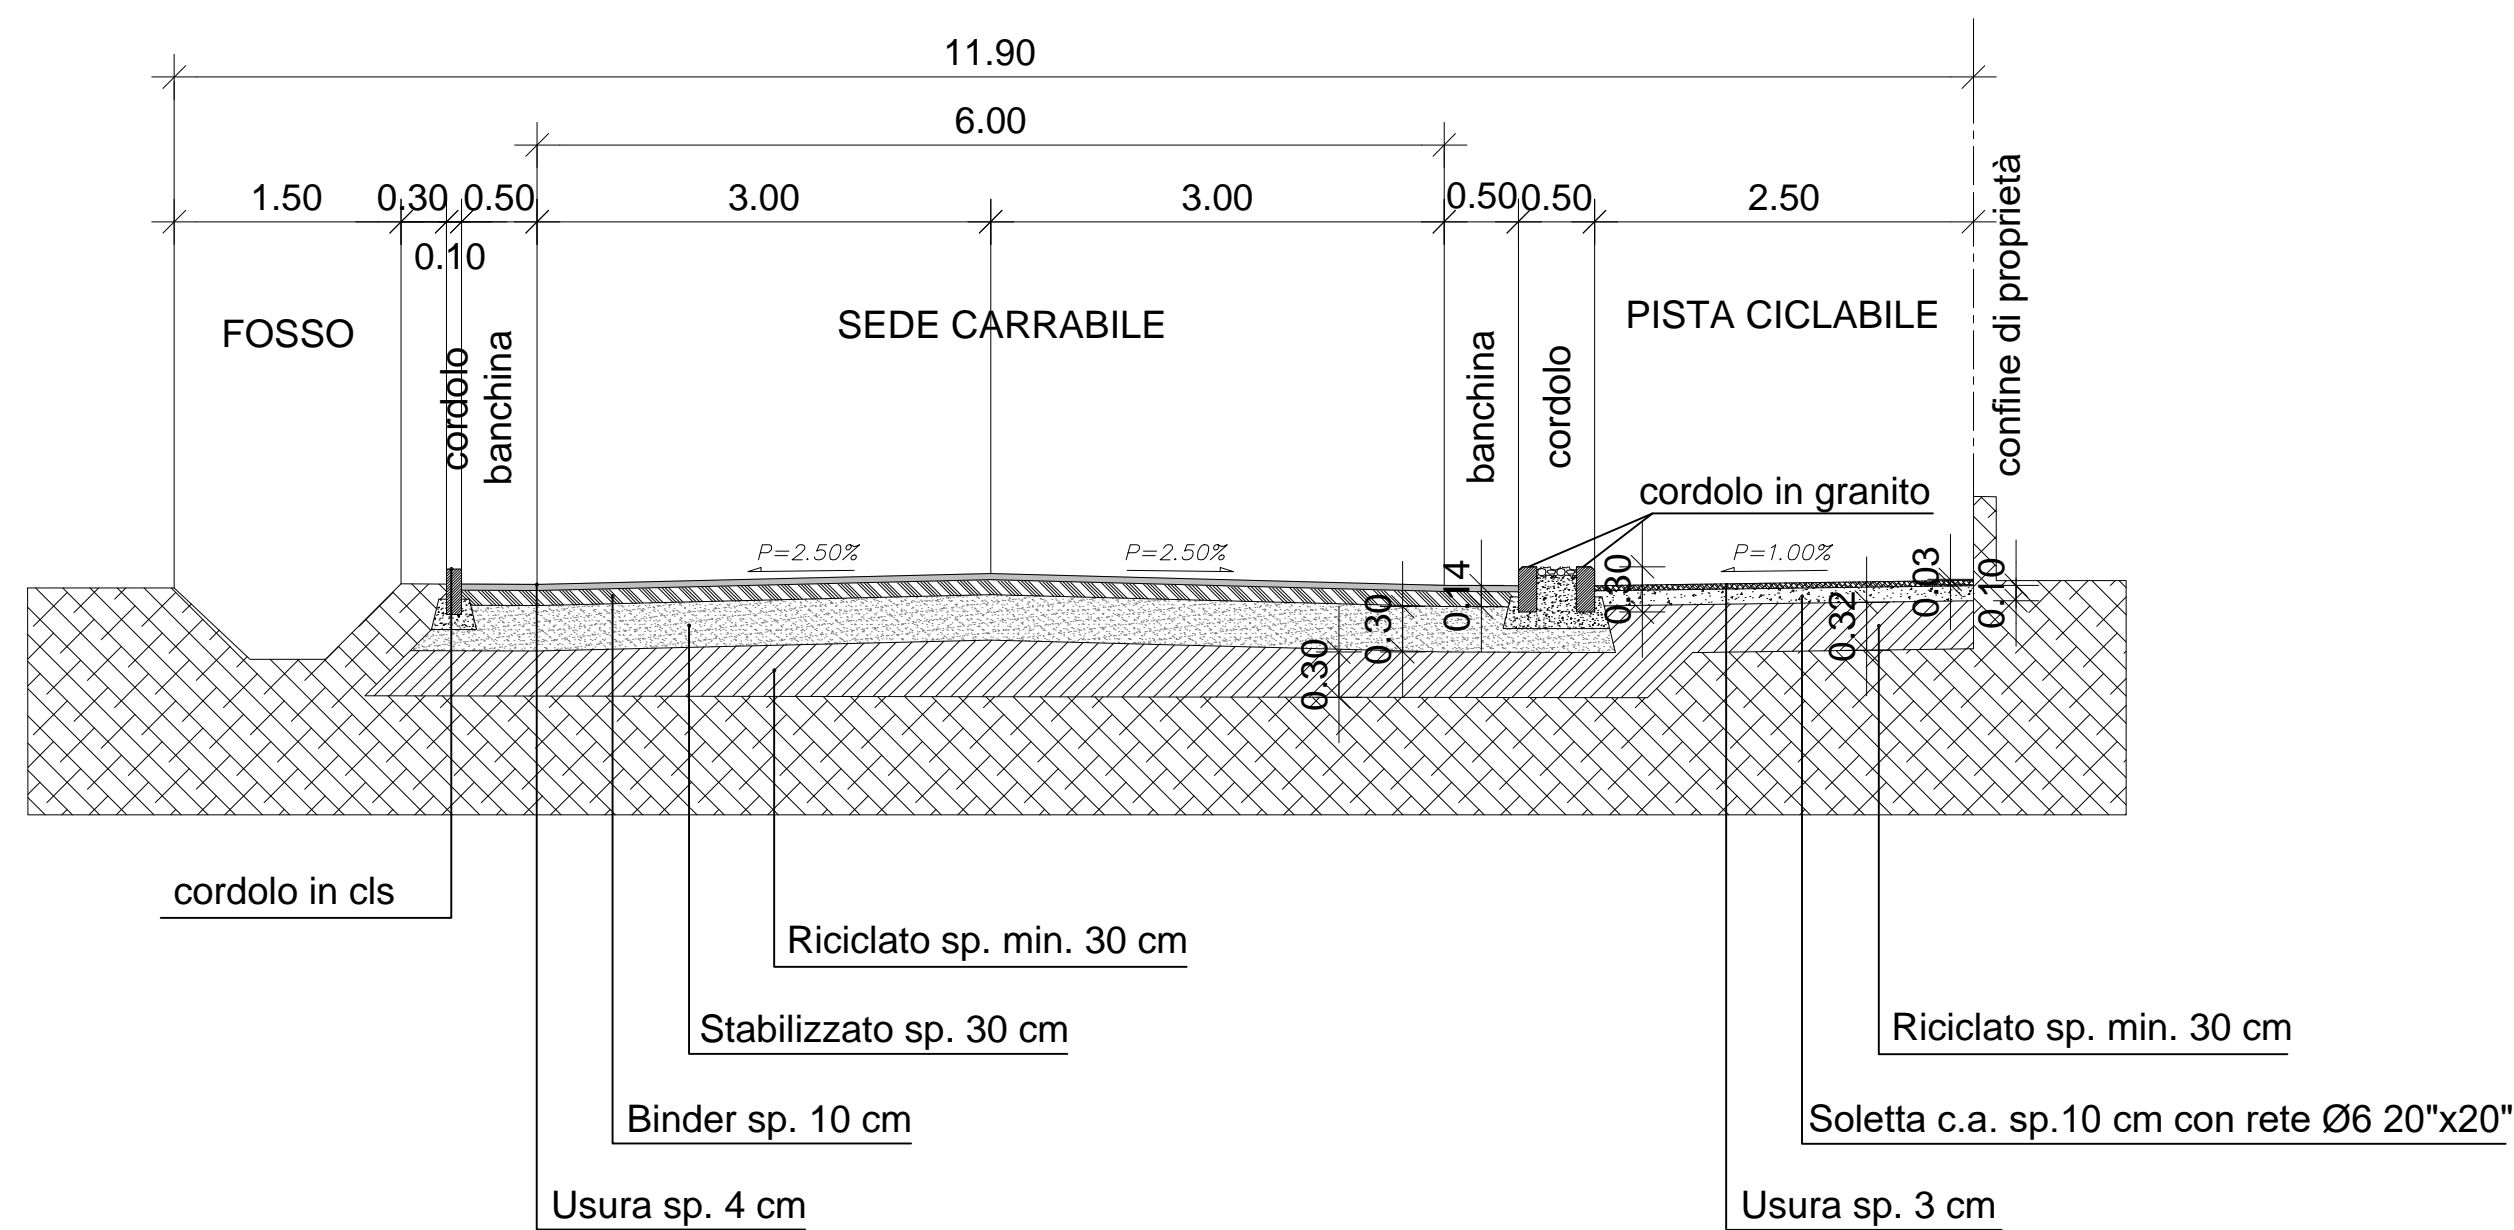

SEZIONE B-B  
VIA DELL' AMBIENTE  
scala 1:100

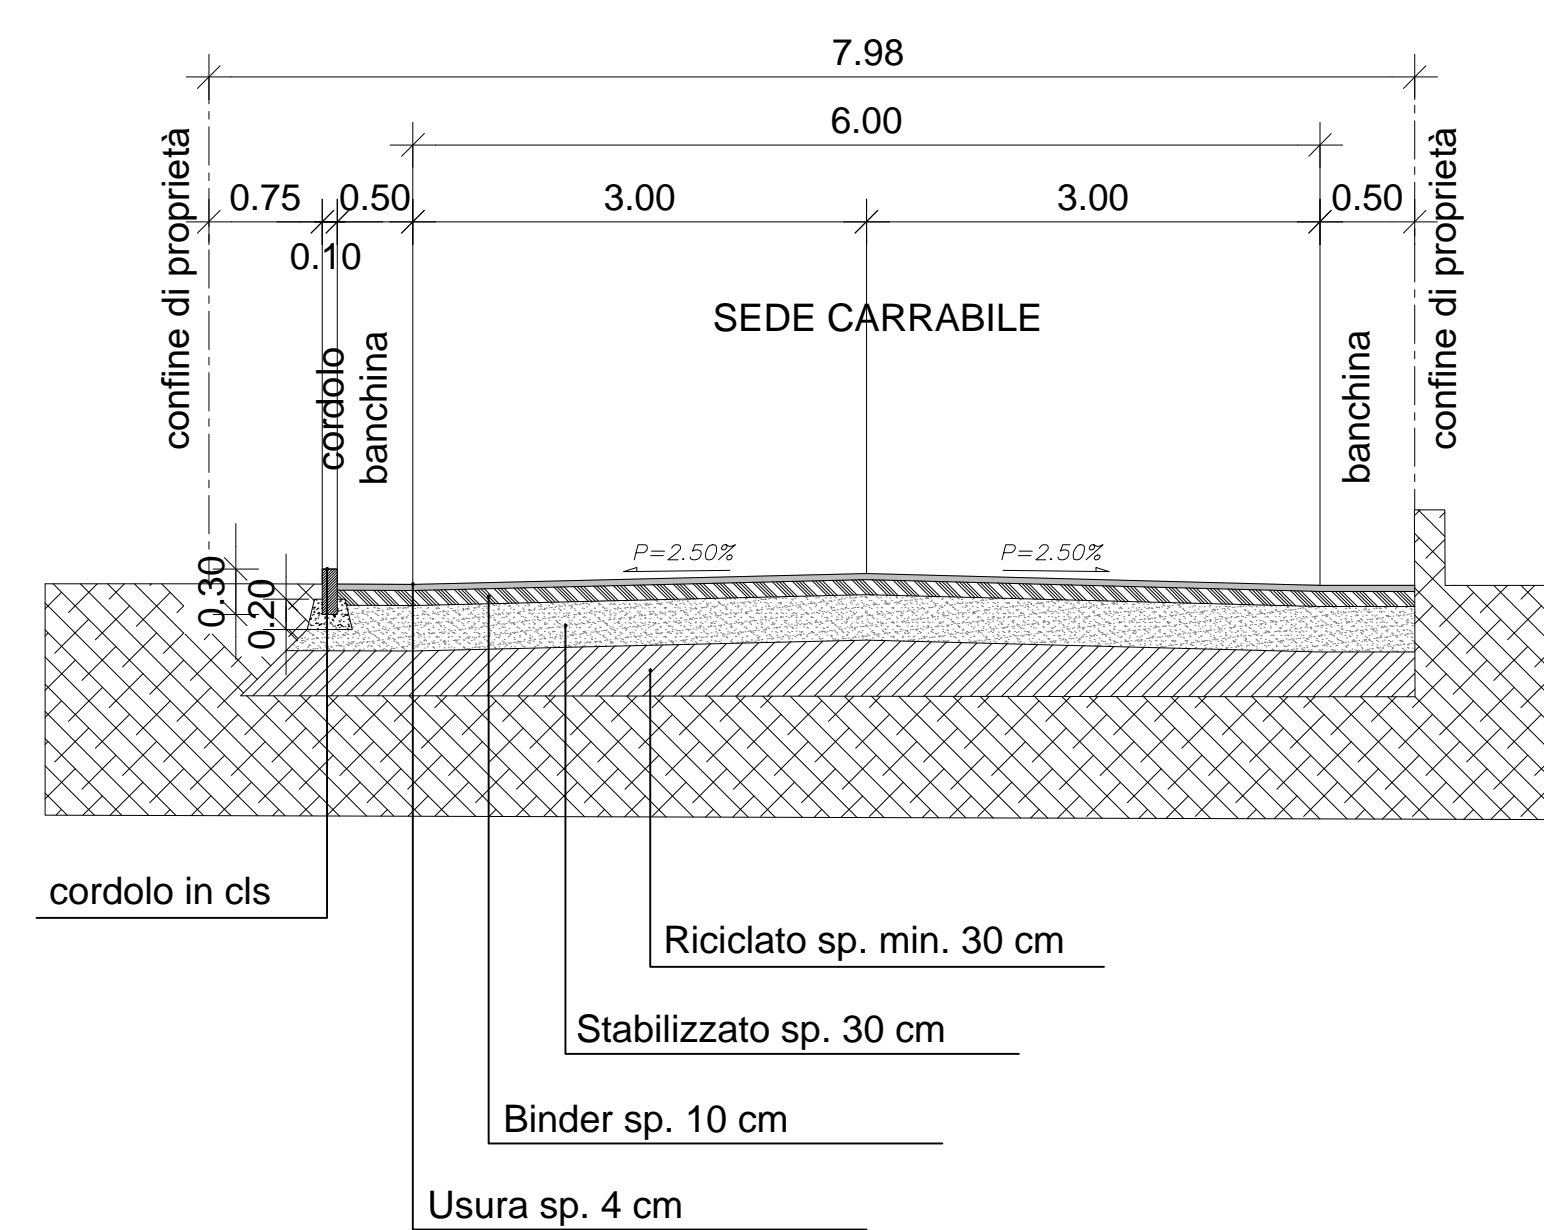

SEZIONE C-C  
VIA DELL' AMBIENTE  
scala 1:100

