

COMUNE DI OZZANO DELL'EMILIA

Progetto relativo al Piano Urbanistico Attuativo (PUA) con valenza di Permesso di Costruire relativo all'Ambito ANS C 2.1 "EX ELLEBIGI" via dell'Ambiente - Comune di Ozzano dell'Emilia

PROGETTISTA ARCHITETTONICO

Arch. Roberto Gresleri
Arch. Lorenzo Gresleri
Via S. Stefano, 28
40125 Bologna

PROPRIETA'

De' Toschi S.p.a.
P.zza Minghetti, 4/D
40124 Bologna

PROGETTISTA OPERE DI URBANIZZAZIONE
DIREZIONE LAVORI GENERALE

Ing. Stefano Marzadori
Via Gyula, 43
40054 Budrio (Bo)

COLLABORAZIONE

SPAZIO RISERVATO ALL'UFFICIO TECNICO

OGGETTO:

Pista ciclabile lato nuova circonvallazione: sezioni

SCALA


1:50

TAVOLA N°


3.3

1°	21-09-2018		N° ARCHIVIO:
2°			
3°			
4°			
5°			
6°			
REV.	DATA	DESCRIZIONE	

SEZIONE C1
PISTA CICLABILE LATO STRADA PRIVATA
scala 1:50

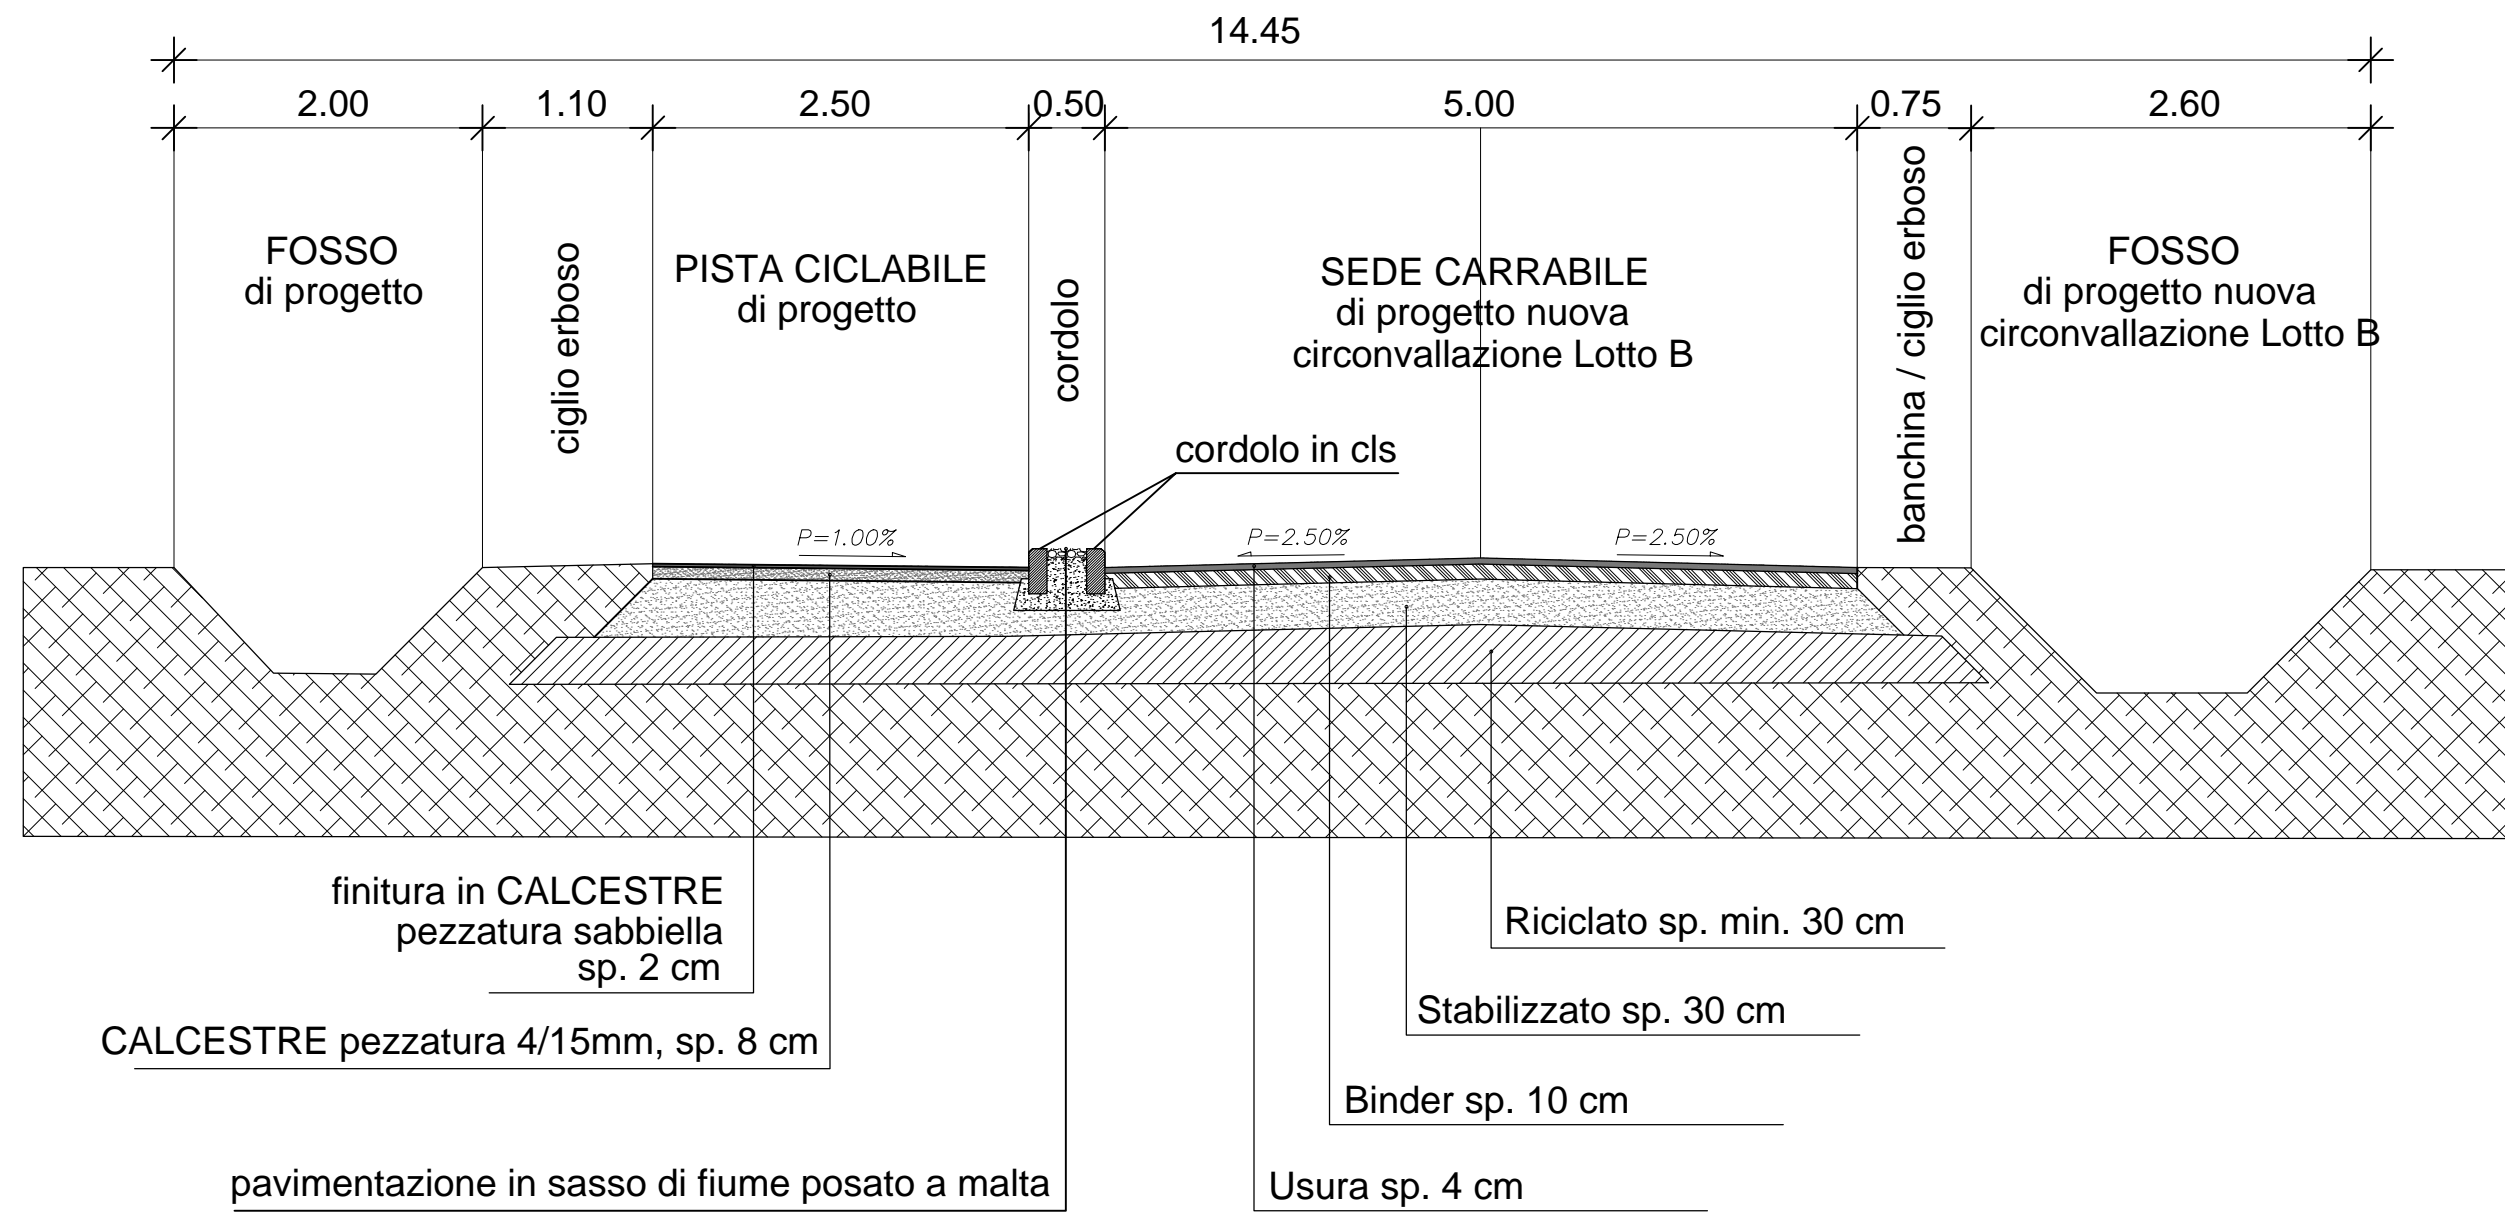

SEZIONE C2
PISTA CICLABILE SU STRADA BIANCA ESISTENTE
scala 1:50

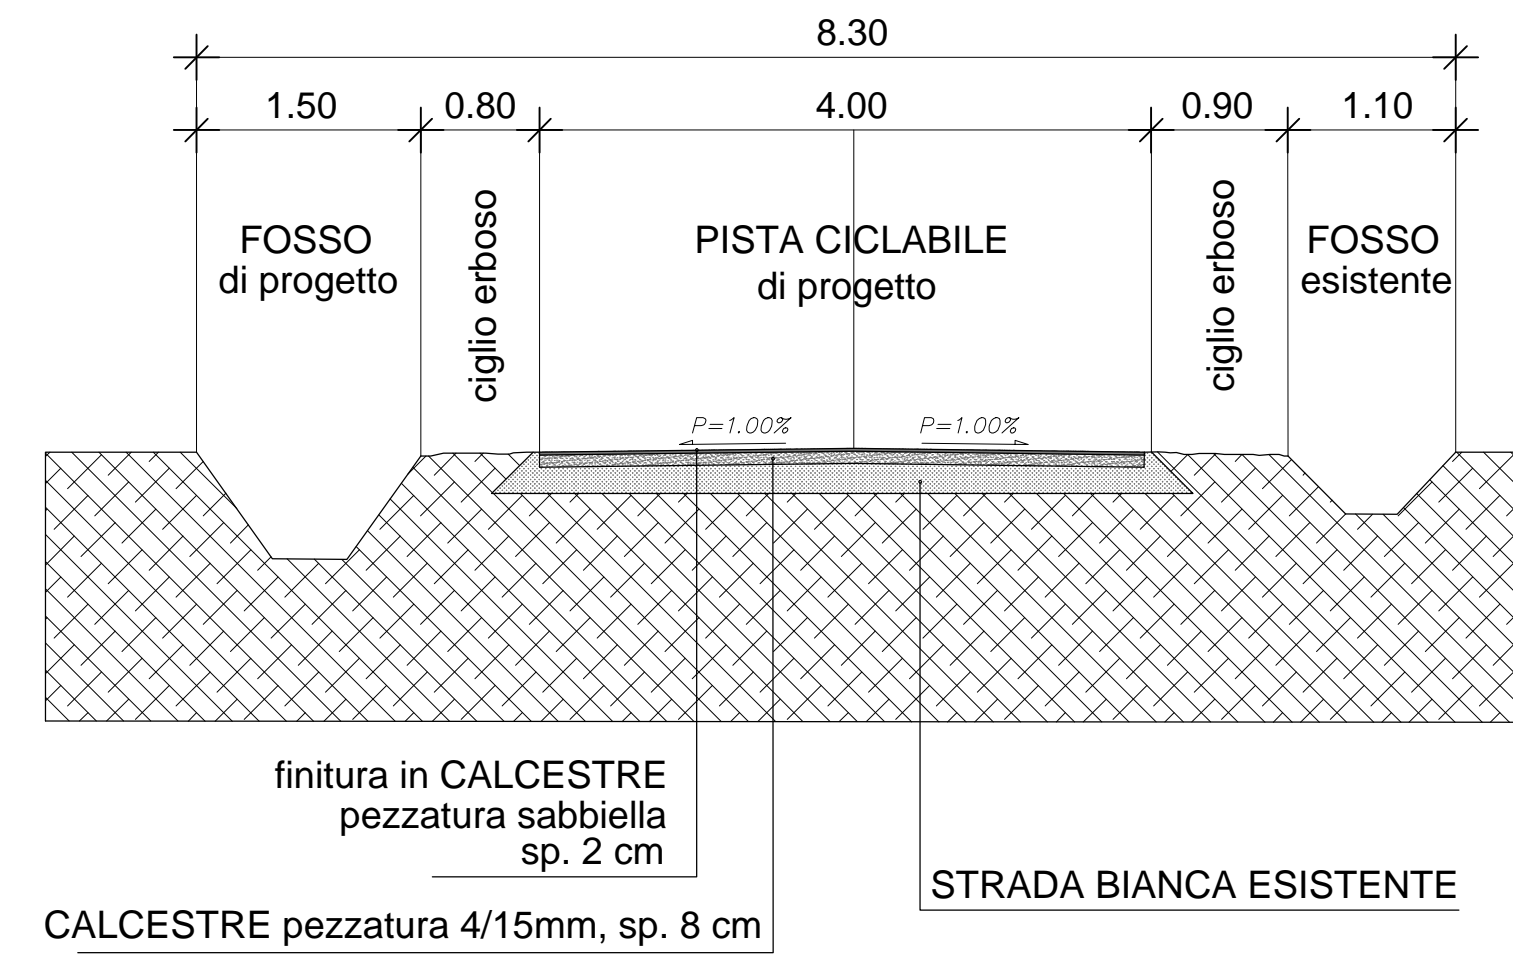

SEZIONE C3
PISTA CICLABILE VERSO VIA OLMATELLO
scala 1:50

