

COMMITTENTE  
**COMUNE DI OZZANO  
DELL'EMILIA**

RESPONSABILE  
DEL PROCEDIMENTO  
Geom. Maura Tassinari  
Responsabile Servizio Assetto  
Territorio e Patrimonio



# POC 2017

## PIANO OPERATIVO COMUNALE

(L.R. 24 marzo 2000, n. 20 – art. 30)

 **POLITECNICA**  
INGEGNERIA E ARCHITETTURA

DIRETTORE TECNICO  
ing. Paolo Muratori

RESPONSABILE DI PROGETTO  
arch. Fatima Alagna

GRUPPO DI LAVORO  
arch. Maria Cristina Fregni

ELABORATO

## LOCALIZZAZIONE AREE PER OPERE PUBBLICHE

PARTE D'OPERA	ARGOMENTO	DOC. e PROG.	FASE	REV.
<b>POC</b>	<b>B</b>	<b>D007</b>	<b>2</b>	<b>0</b>

Cartella	File name	Prot.	Scala	Formato
<b>01</b>	4646_poc_aree_opere_pubbliche	<b>4646</b>	<b>n.a.</b>	<b>A4/A3</b>

0	EMISSIONE	12.12.2017	FREGNI	ALAGNA	ALAGNA
REV.	DESCRIZIONE	DATA	REDATTO	VERIFICATO	APPROVATO

A termini di legge tutti i diritti sono riservati. E' vietata la riproduzione in qualsiasi forma senza autorizzazione dei professionisti stessi.



# Ambito ANS\_C1.1

scala 1:2.000

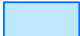
## Legenda

 aree soggette ad esproprio

Mappale 345, foglio 13 -  
proprietà Baroni Gianni

Mappale 254 parte, foglio 13 -  
proprietà Morotti e Ronzani

Mappale 174 parte, foglio 13 -  
proprietà Condominio di Via Verde

 aree di cessione



# Ambito AR Sant'Andrea

scala 1:2.000

## Legenda


 immobile in cessione



# Ambito ANS\_C1.3 e AUC\_A

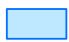
scala 1:2.500

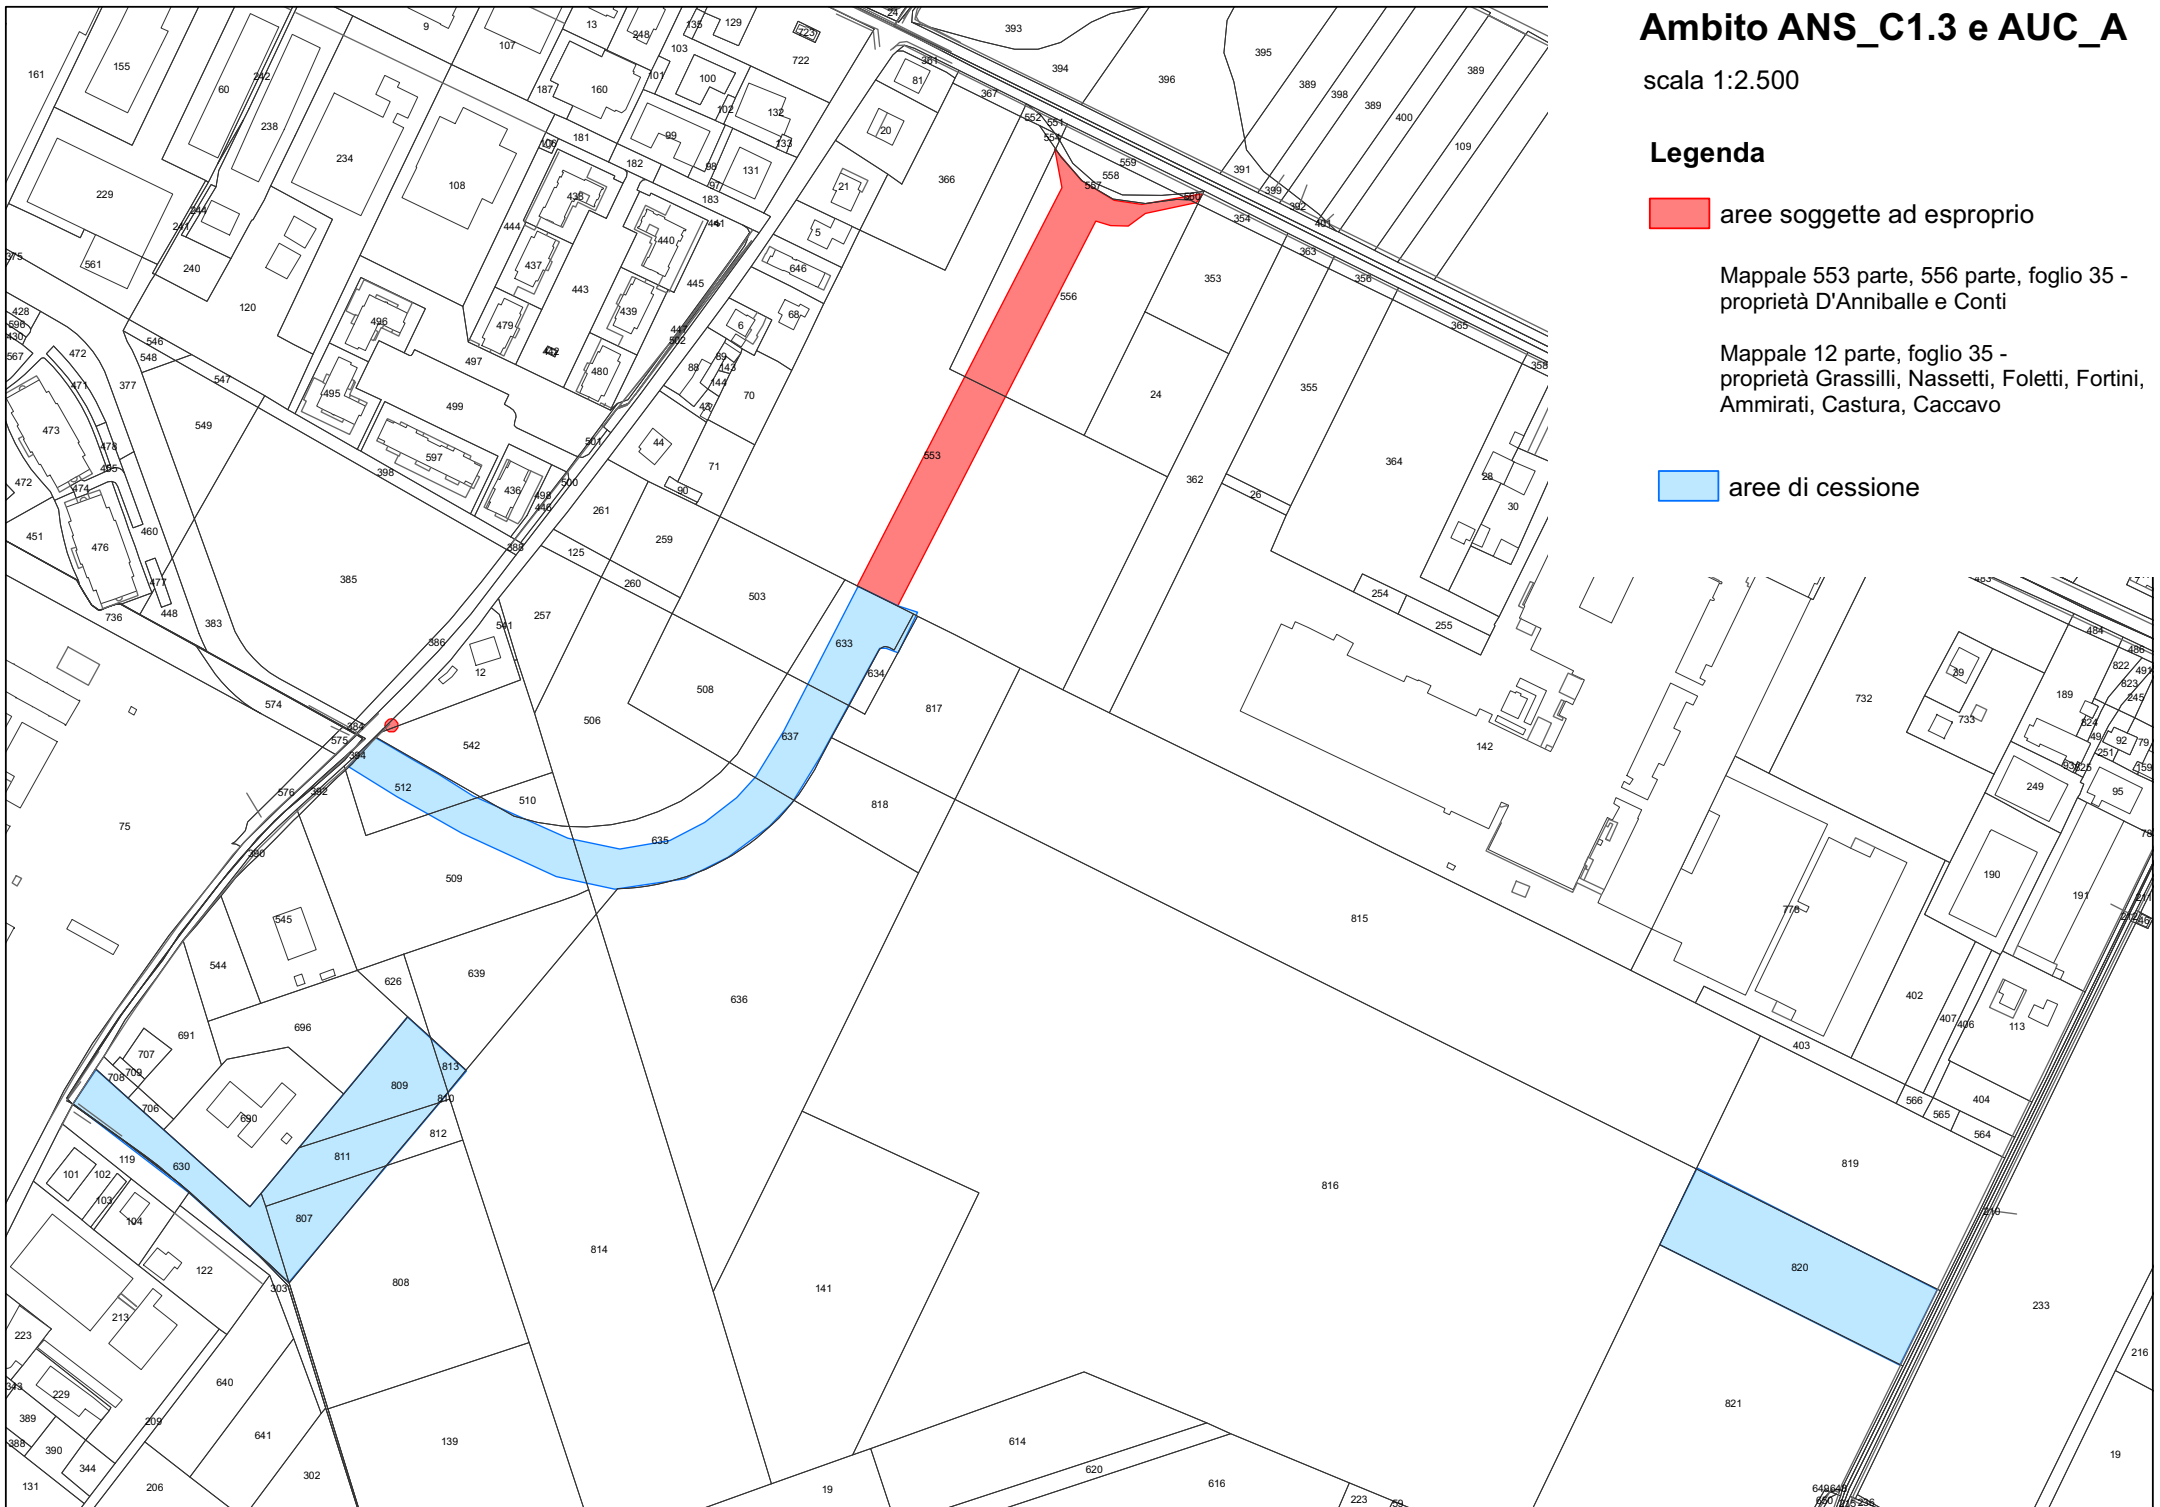
## Legenda

 aree soggette ad esproprio

Mappale 553 parte, 556 parte, foglio 35 -  
proprietà D'Anniballe e Conti

Mappale 12 parte, foglio 35 -  
proprietà Grassilli, Nasseti, Foletti, Fortini,  
Ammirati, Castura, Caccavo

 aree di cessione



# Ambito ANS\_C2.1

scala 1:4.000

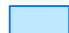
## Legenda

 aree soggette ad esproprio

Mappale 357 parte, foglio 27 -  
proprietà FONDO COMUNE DI INVESTIMENTO  
DI TIPO CHIUSO RISERVATO AD INVESTITORI  
QUALIFICATI DIAPHORA 1

Mappale 302 parte, foglio 27 -  
proprietà Fontanelli, Ianelli Giorgio e Ianelli Lucia

Mappale 522 parte, foglio 27 -  
proprietà Sucina s.r.l.

 aree di cessione

