

COMUNE DI OZZANO DELL'EMILIA

PROGETTO IMPIANTO RECUPERO E STOCCAGGIO RIFIUTI NON PERICOLOSI

UBICAZIONE : Località Ponte Rizzoli
Via Cà Fornacetta
PROPRIETA' : Immobiliare Varignana ss
COMMITTENTE : SERVIZI PER L'AMBIENTE srls

INTEGRAZIONE GIUGNO 2022

SPAZIO RISERVATO AL COMUNE

PROGETTO ARCHITETTONICO
Arch. PAOLO MENGOLI
Via Coraggio 2 - Località Casalecchio
40024 OZZANO DELL'EMILIA (BO) - tel. 054235971
email: archmengolipaolo@gmail.com

PROGETTAZIONE GENERALE E COORDINAMENTO TECNICI
Studio Tecnico Edile Topografico Geom. FLORIANO NEGRONI
Via Sallustiana 22 - Tel. 05179460
40064 OZZANO DELL'EMILIA (BO)
www.studiofloriano.it - email: floriano@studiofloriano.it


DIRITTI RISERVATI A TERMINI DI LEGGE
287496_ATTUALE_095520MC-575/2022_749-F11/5/2022_759

Comittente:
Servizi Per l'Ambiente srls
Via Prati Ronchi 1
40064 OZZANO DELL'EMILIA (BO)
email: sparis@ymail.com


STATO DI FATTO
TAVOLA 6
PLANIMETRIA PIANO QUOTATO

DISEGNI SCALA 1:500
DATA : 10 giugno 2020

PLANIMETRIA STATO ATTUALE (Base C.T.) Scala 1:500

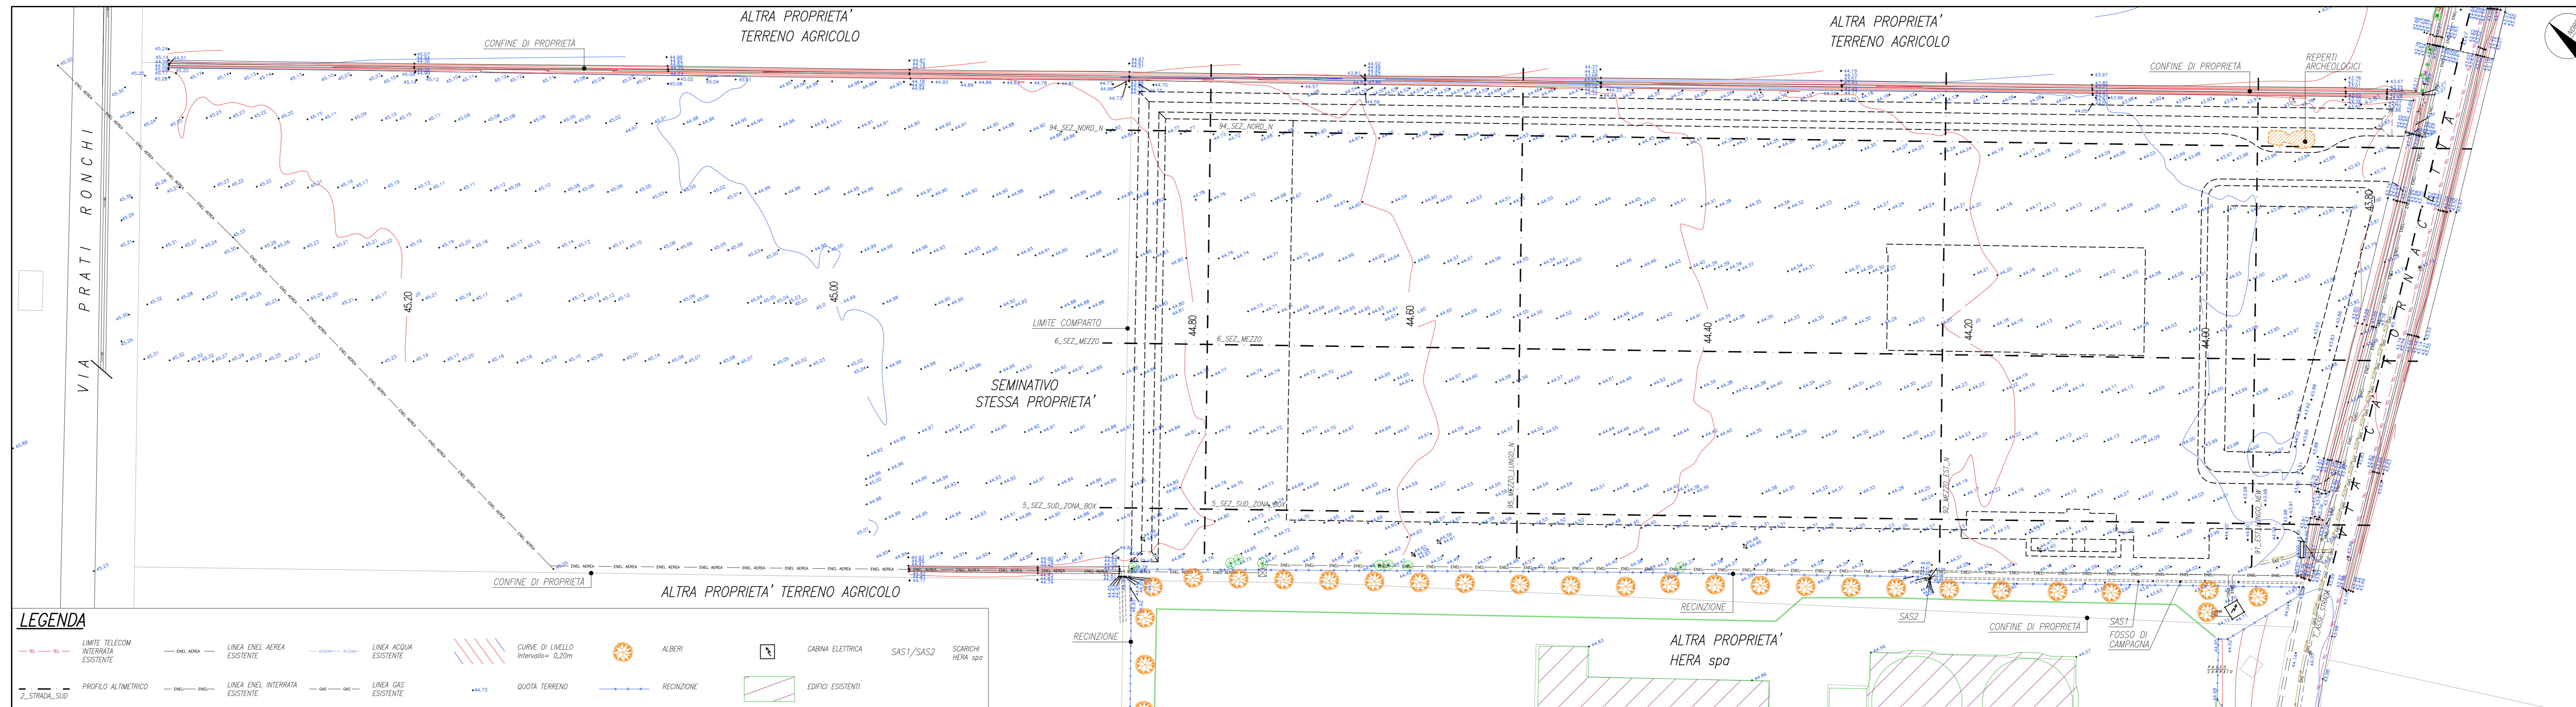

ORTOFOTO (Base GE)

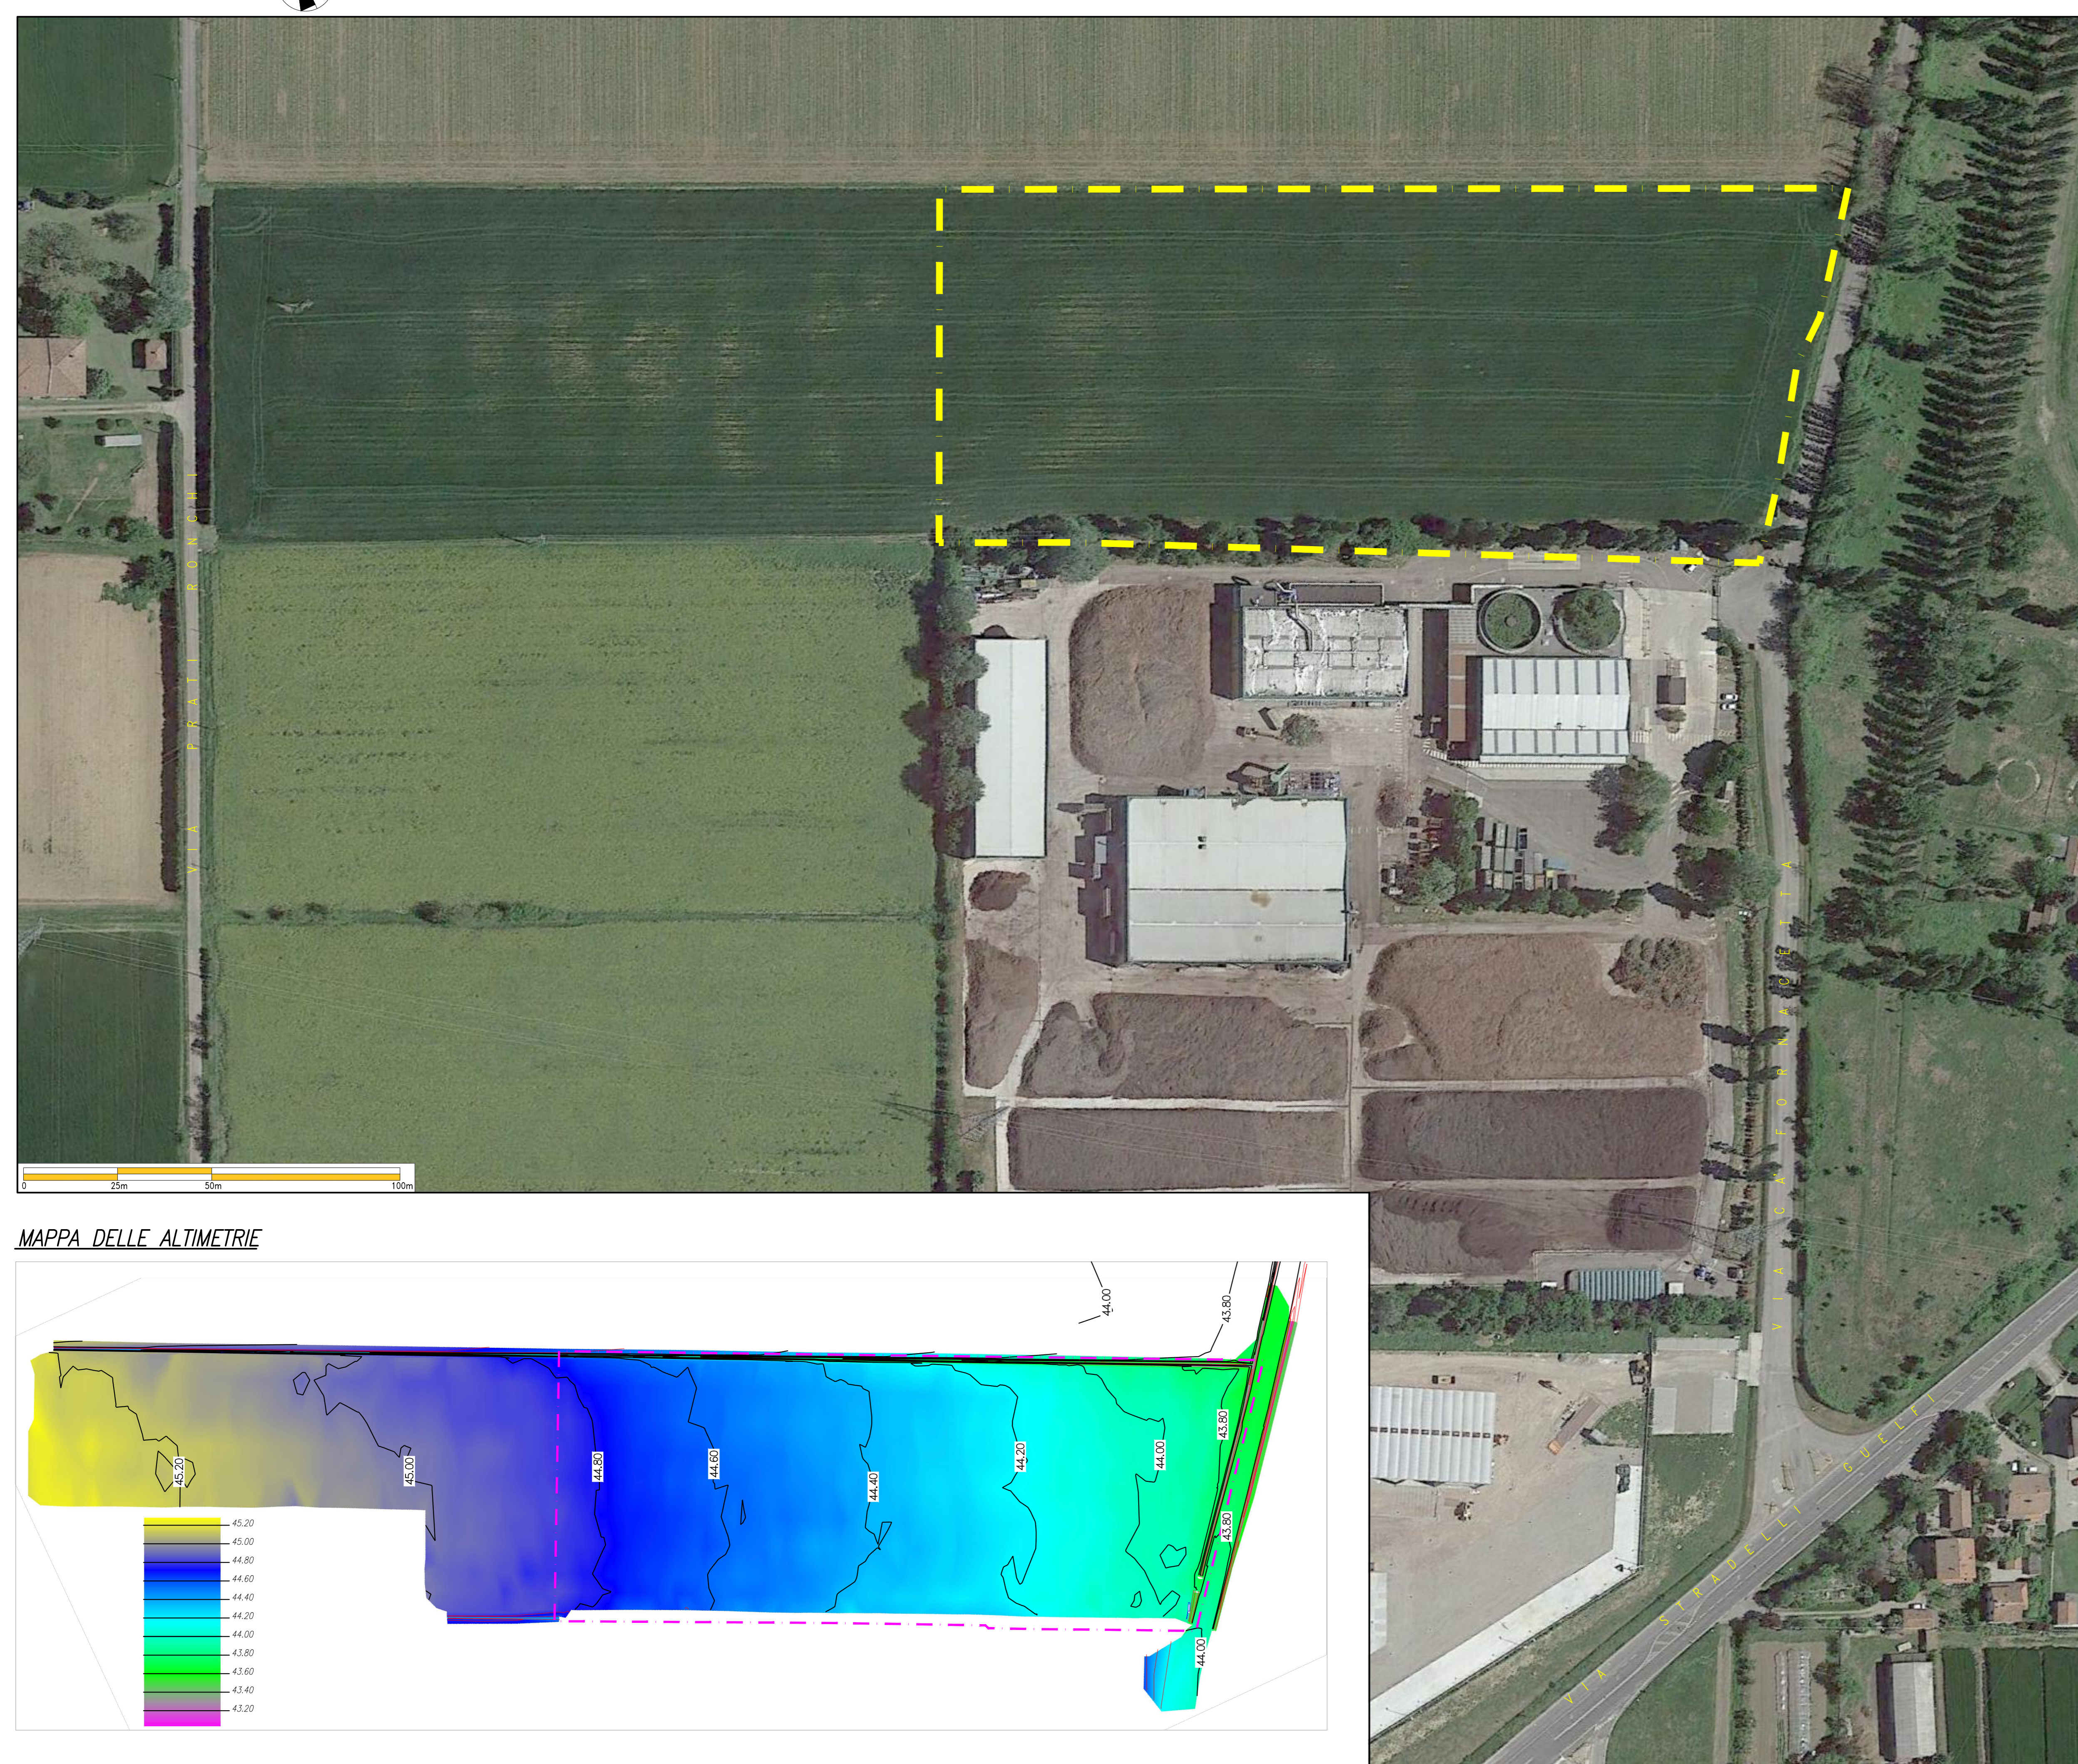

MAPPA DELLE ALTIMETRIE

