

**COMUNE DI OZZANO DELL'EMILIA**

**PROGETTAZIONE PUA PONTE RIZZOLI**

UBICAZIONE: LOCALITA' PONTE RIZZOLI  
 AMBITO ANS\_C.1.1

PROPRIETA': De'Toschi Spa

DATA: \_\_\_\_\_ SCALA: 1: 250

ELABORATO 14  
 PROGETTO  
 RETE TELECOM

PROGETTO \_\_\_\_\_



COMMITENTI \_\_\_\_\_



Stefano Testoni Arch. Lucio Testoni  
 Ozzano dell'Emilia, Fossa Argentine 3  
 Tel. 051 240183 Fax: 051 4511492  
 E-mail: s.testoni@stestoni.it

LEGENDA

- polifera TM a 125 mm
- polifera TM a 65 mm
- pozzetto linea TELECOM esterne
- pozzetto linea TELECOM 40 x 70 cm
- pozzetto linea TELECOM 70 x 90 cm
- colonnina TM
- punto di ricarica veicoli elettrici
- quota S.L.M. di progetto stradale
- gruppo di sollevamento acque nere
- quota S.L.M. stato di fatto
- edificio monofamiliare 4 A.E.
- edificio monofamiliare 4 A.E.
- edificio bifamiliare 12 A.E.
- edificio bifamiliare 8 A.E.

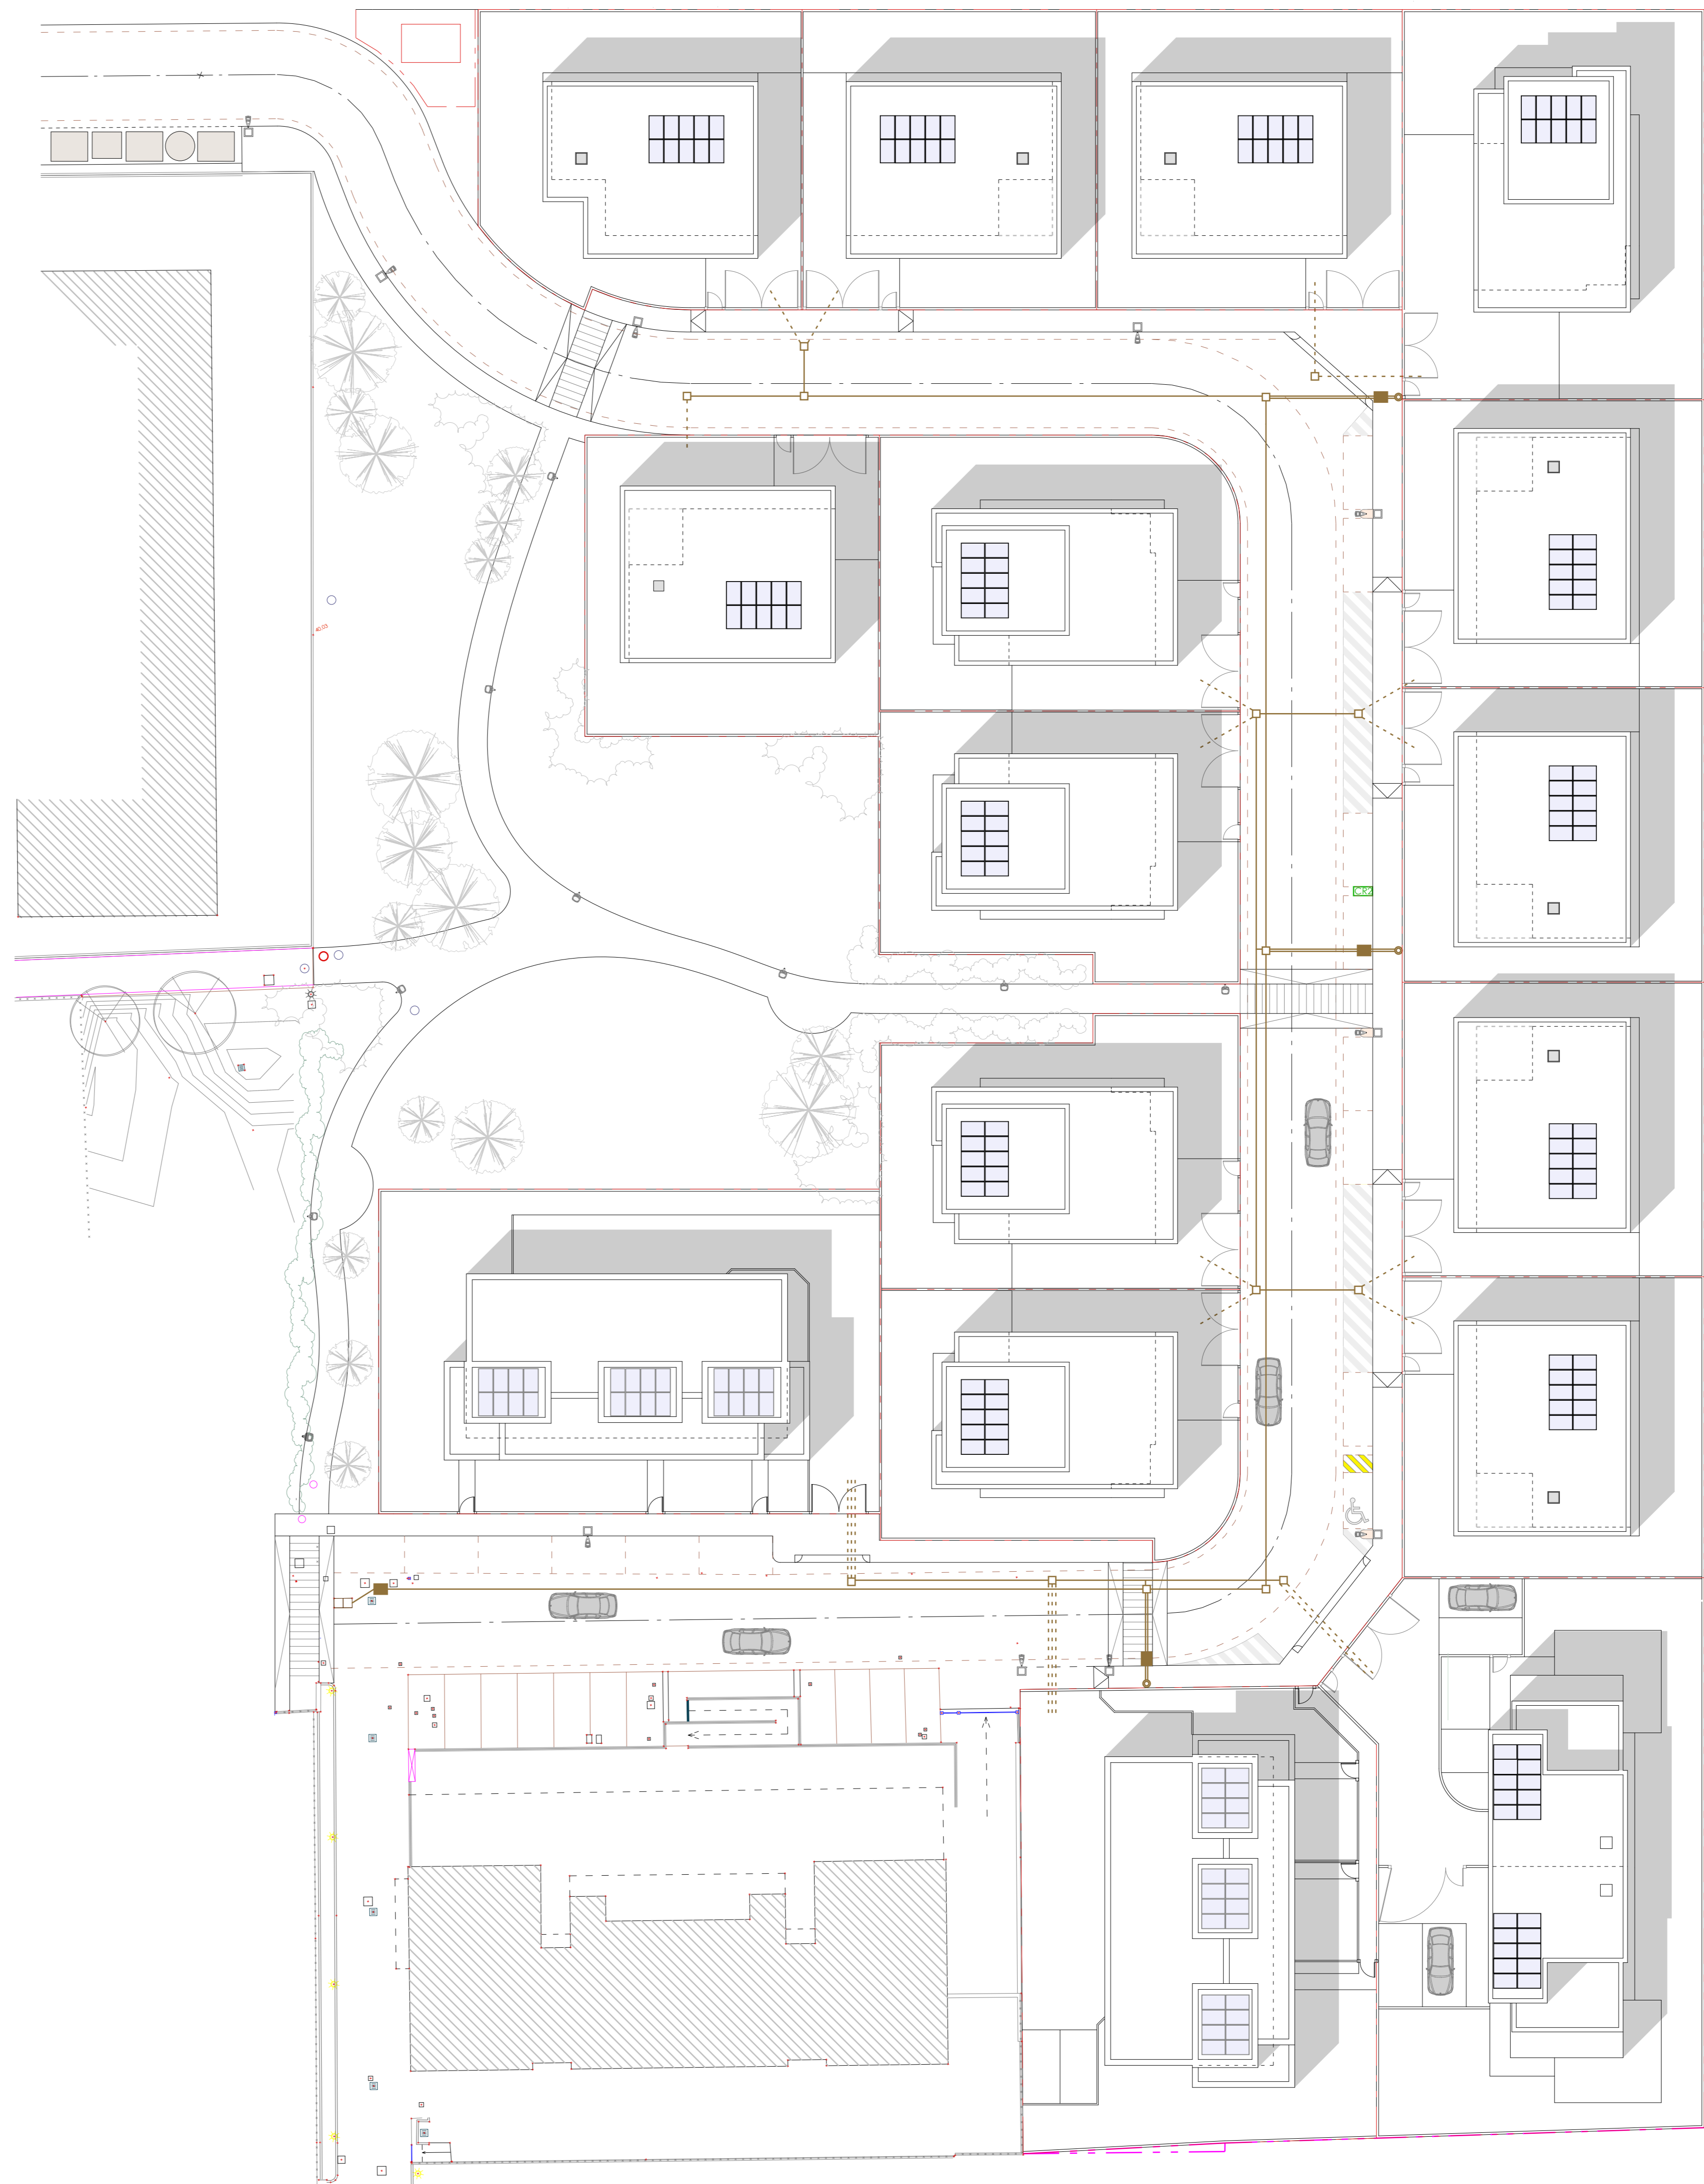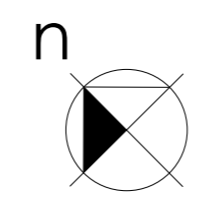

Pozzetti TELECOM  
 misure interne 90 x 70 cm / 40 x 70 cm



Colonnine TELECOM

