

**COMUNE DI OZZANO DELL'EMILIA**

**PROGETTAZIONE PUA PONTE RIZZOLI**

UBICAZIONE: LOCALITA' PONTE RIZZOLI  
 AMBITO ANS\_C.1.1

PROPRIETA': De'Toschi Spa

DATA: \_\_\_\_\_ SCALA: 1: 250


ELABORATO 15  
 RETE ACQUEDOTTO

PROGETTO \_\_\_\_\_  
 DIREZIONE L. \_\_\_\_\_  
 COMMITTENTI \_\_\_\_\_



LEGENDA

- pozzetto di raccolta linee acquedotto
- armadietto contatori acqua
- nuova linea acquedotto
- punto di ricarica veicoli elettrici
- quota S.L.M. di progetto stradale
- gruppo di sollevamento acque nere
- quota S.L.M. stato di fatto
- edificio monofamiliare 4 A.E.
- edificio monofamiliare 4 A.E.
- edificio bifamiliare 12 A.E.
- edificio bifamiliare 8 A.E.

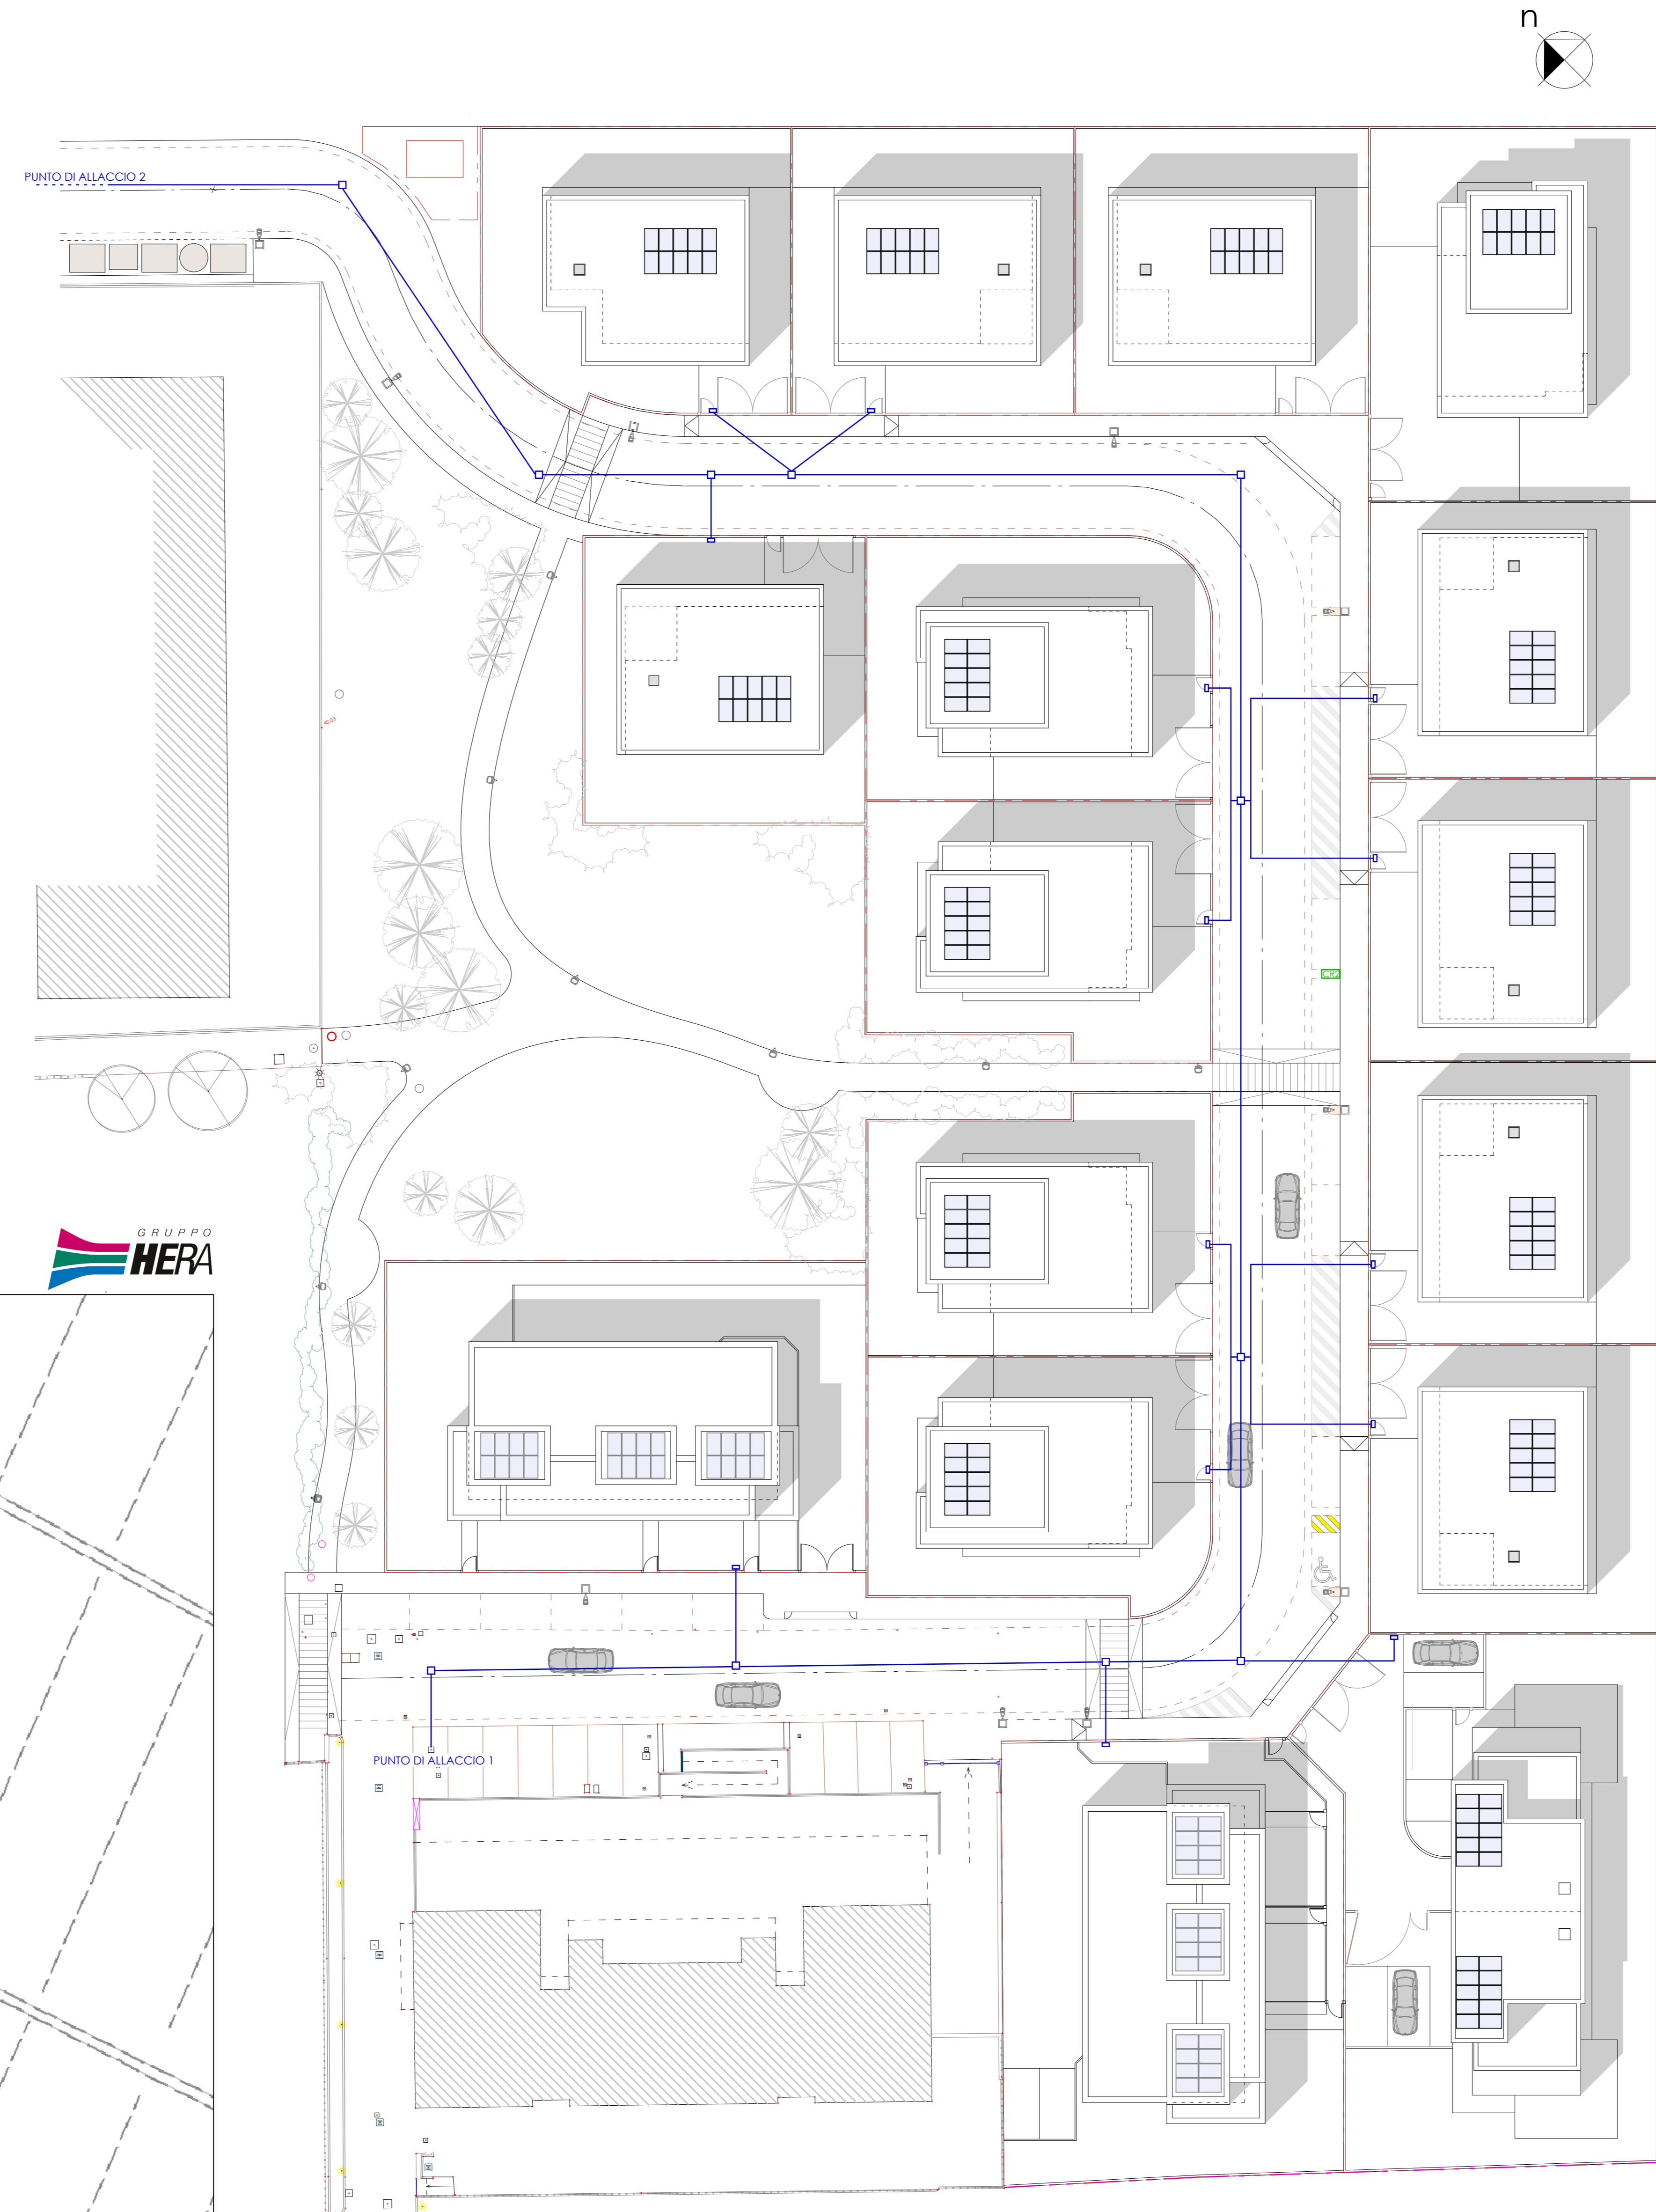

Data: 31/03/2017

HERA SpA



Autore: WebGIS

Scala: 1:1.072