



PIANTA 1:20

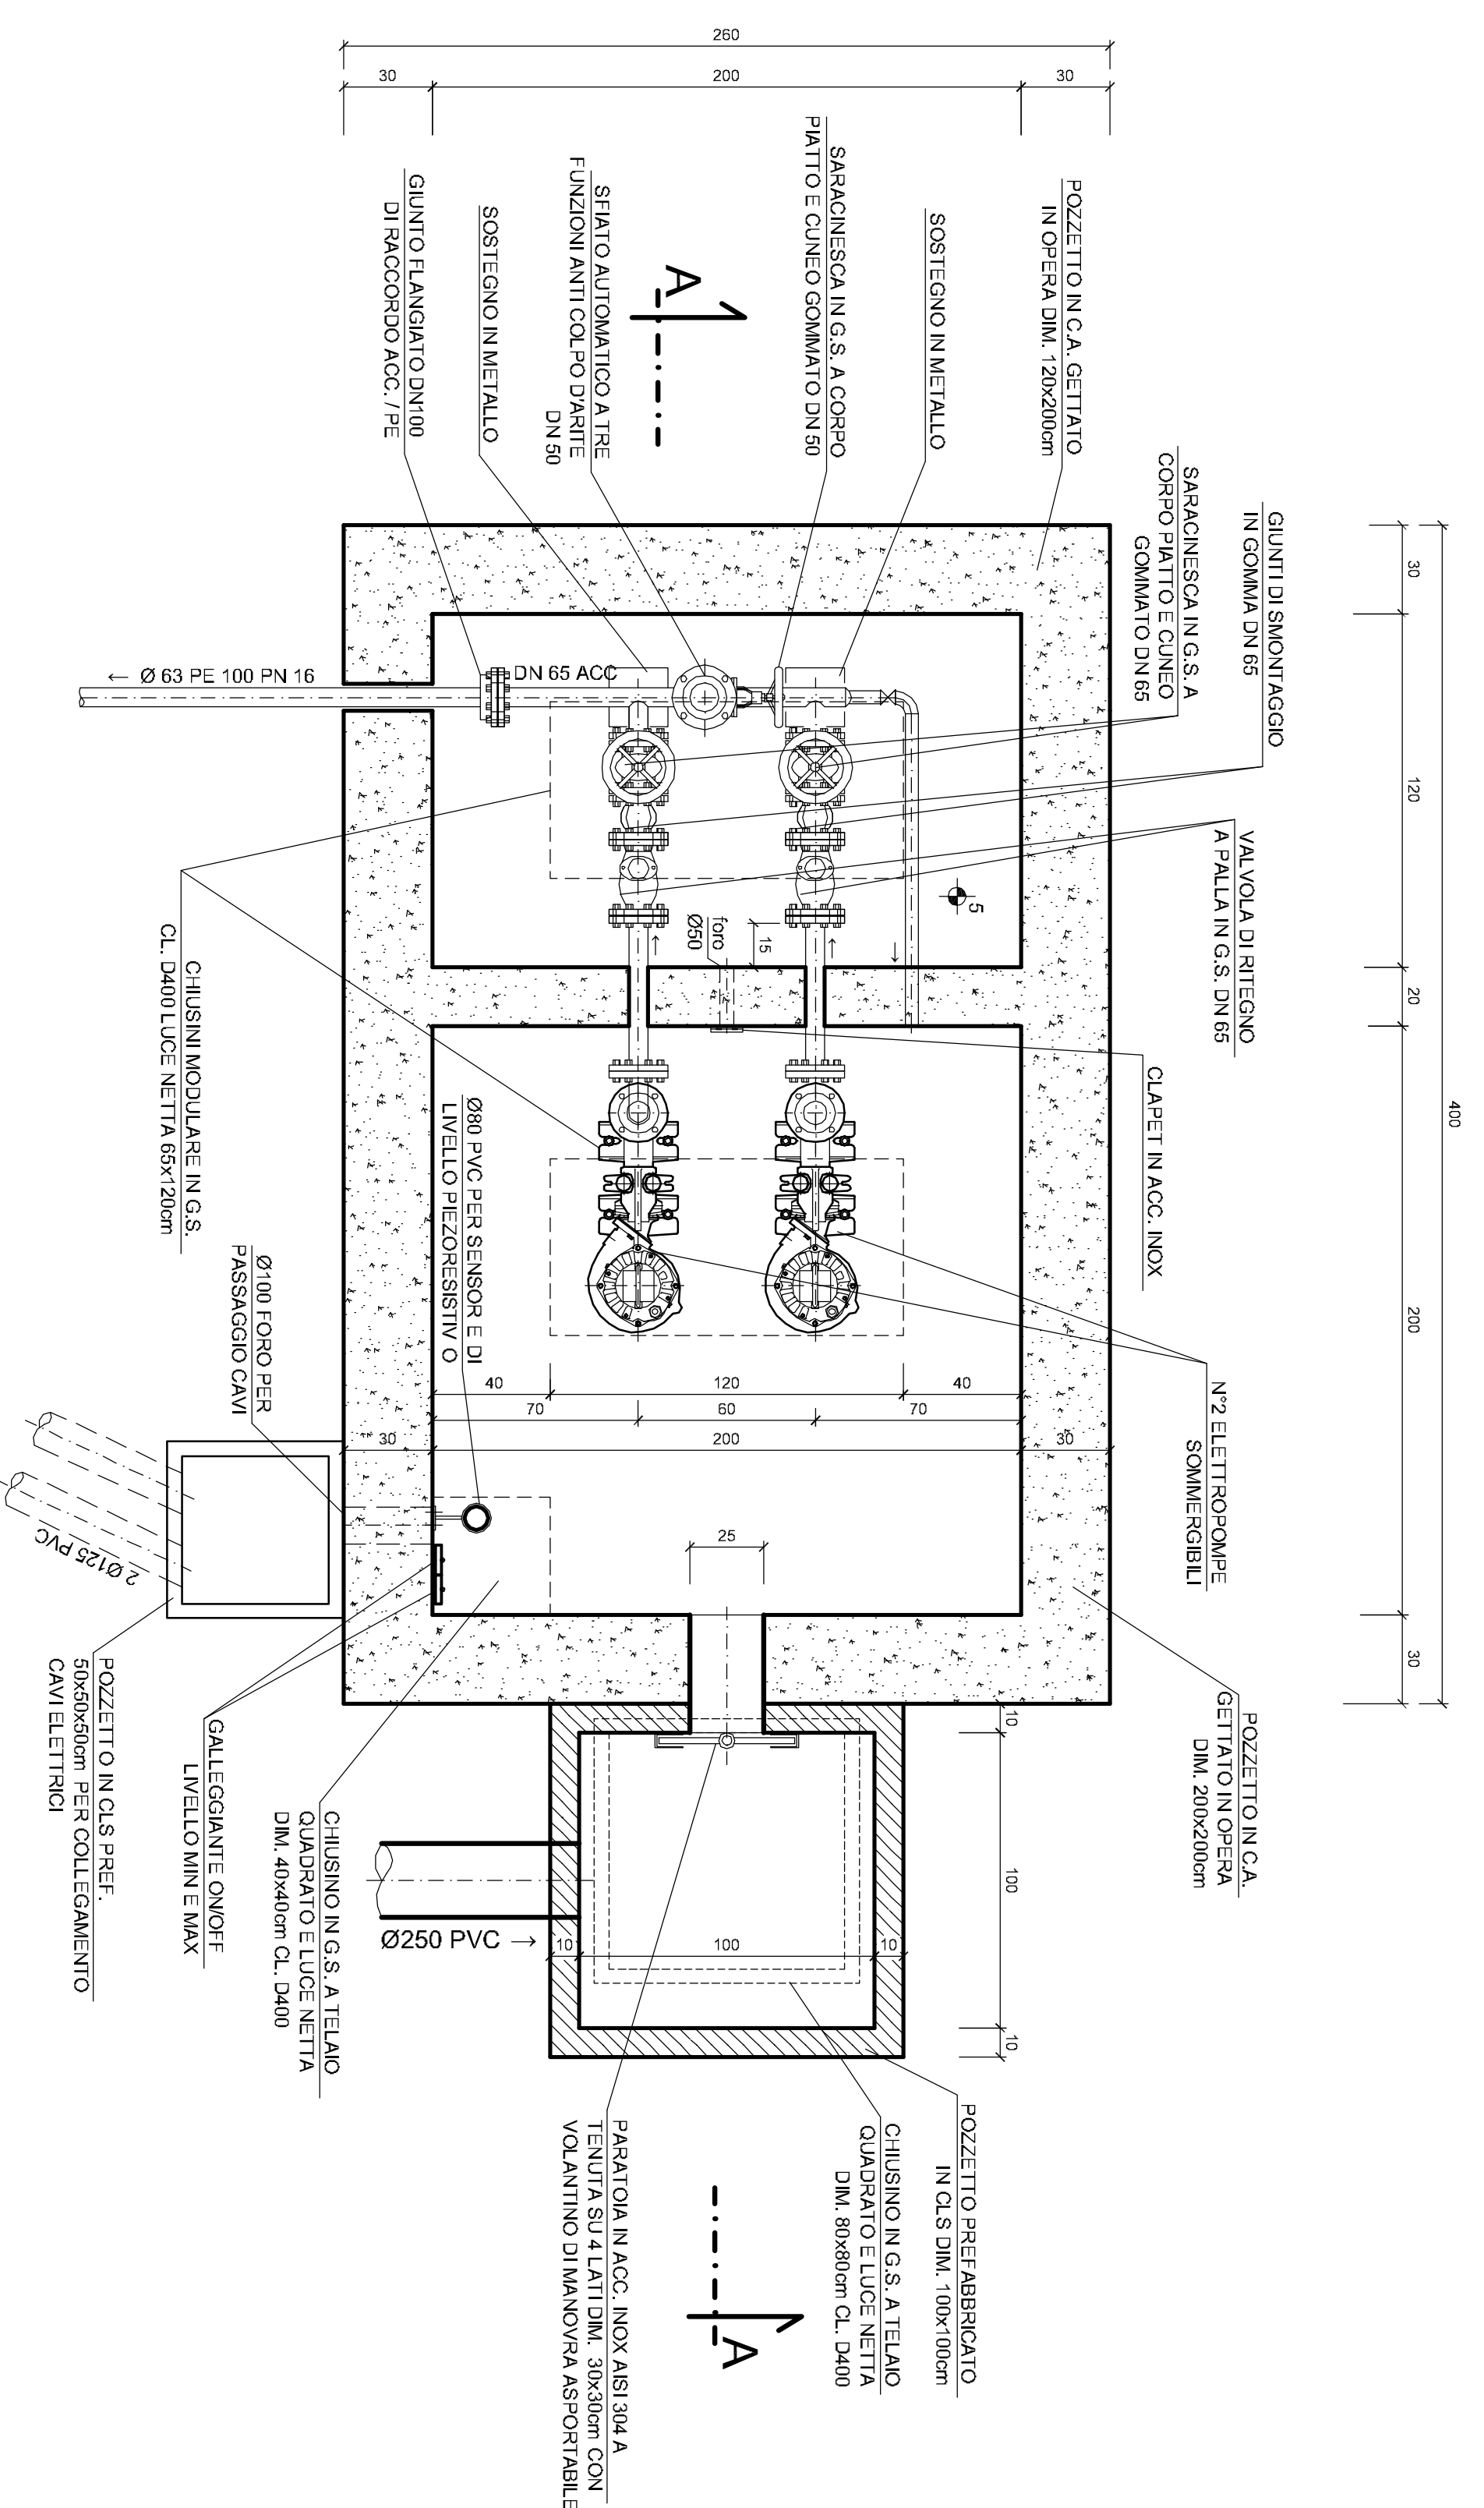


SEZIONE A-A 1:20

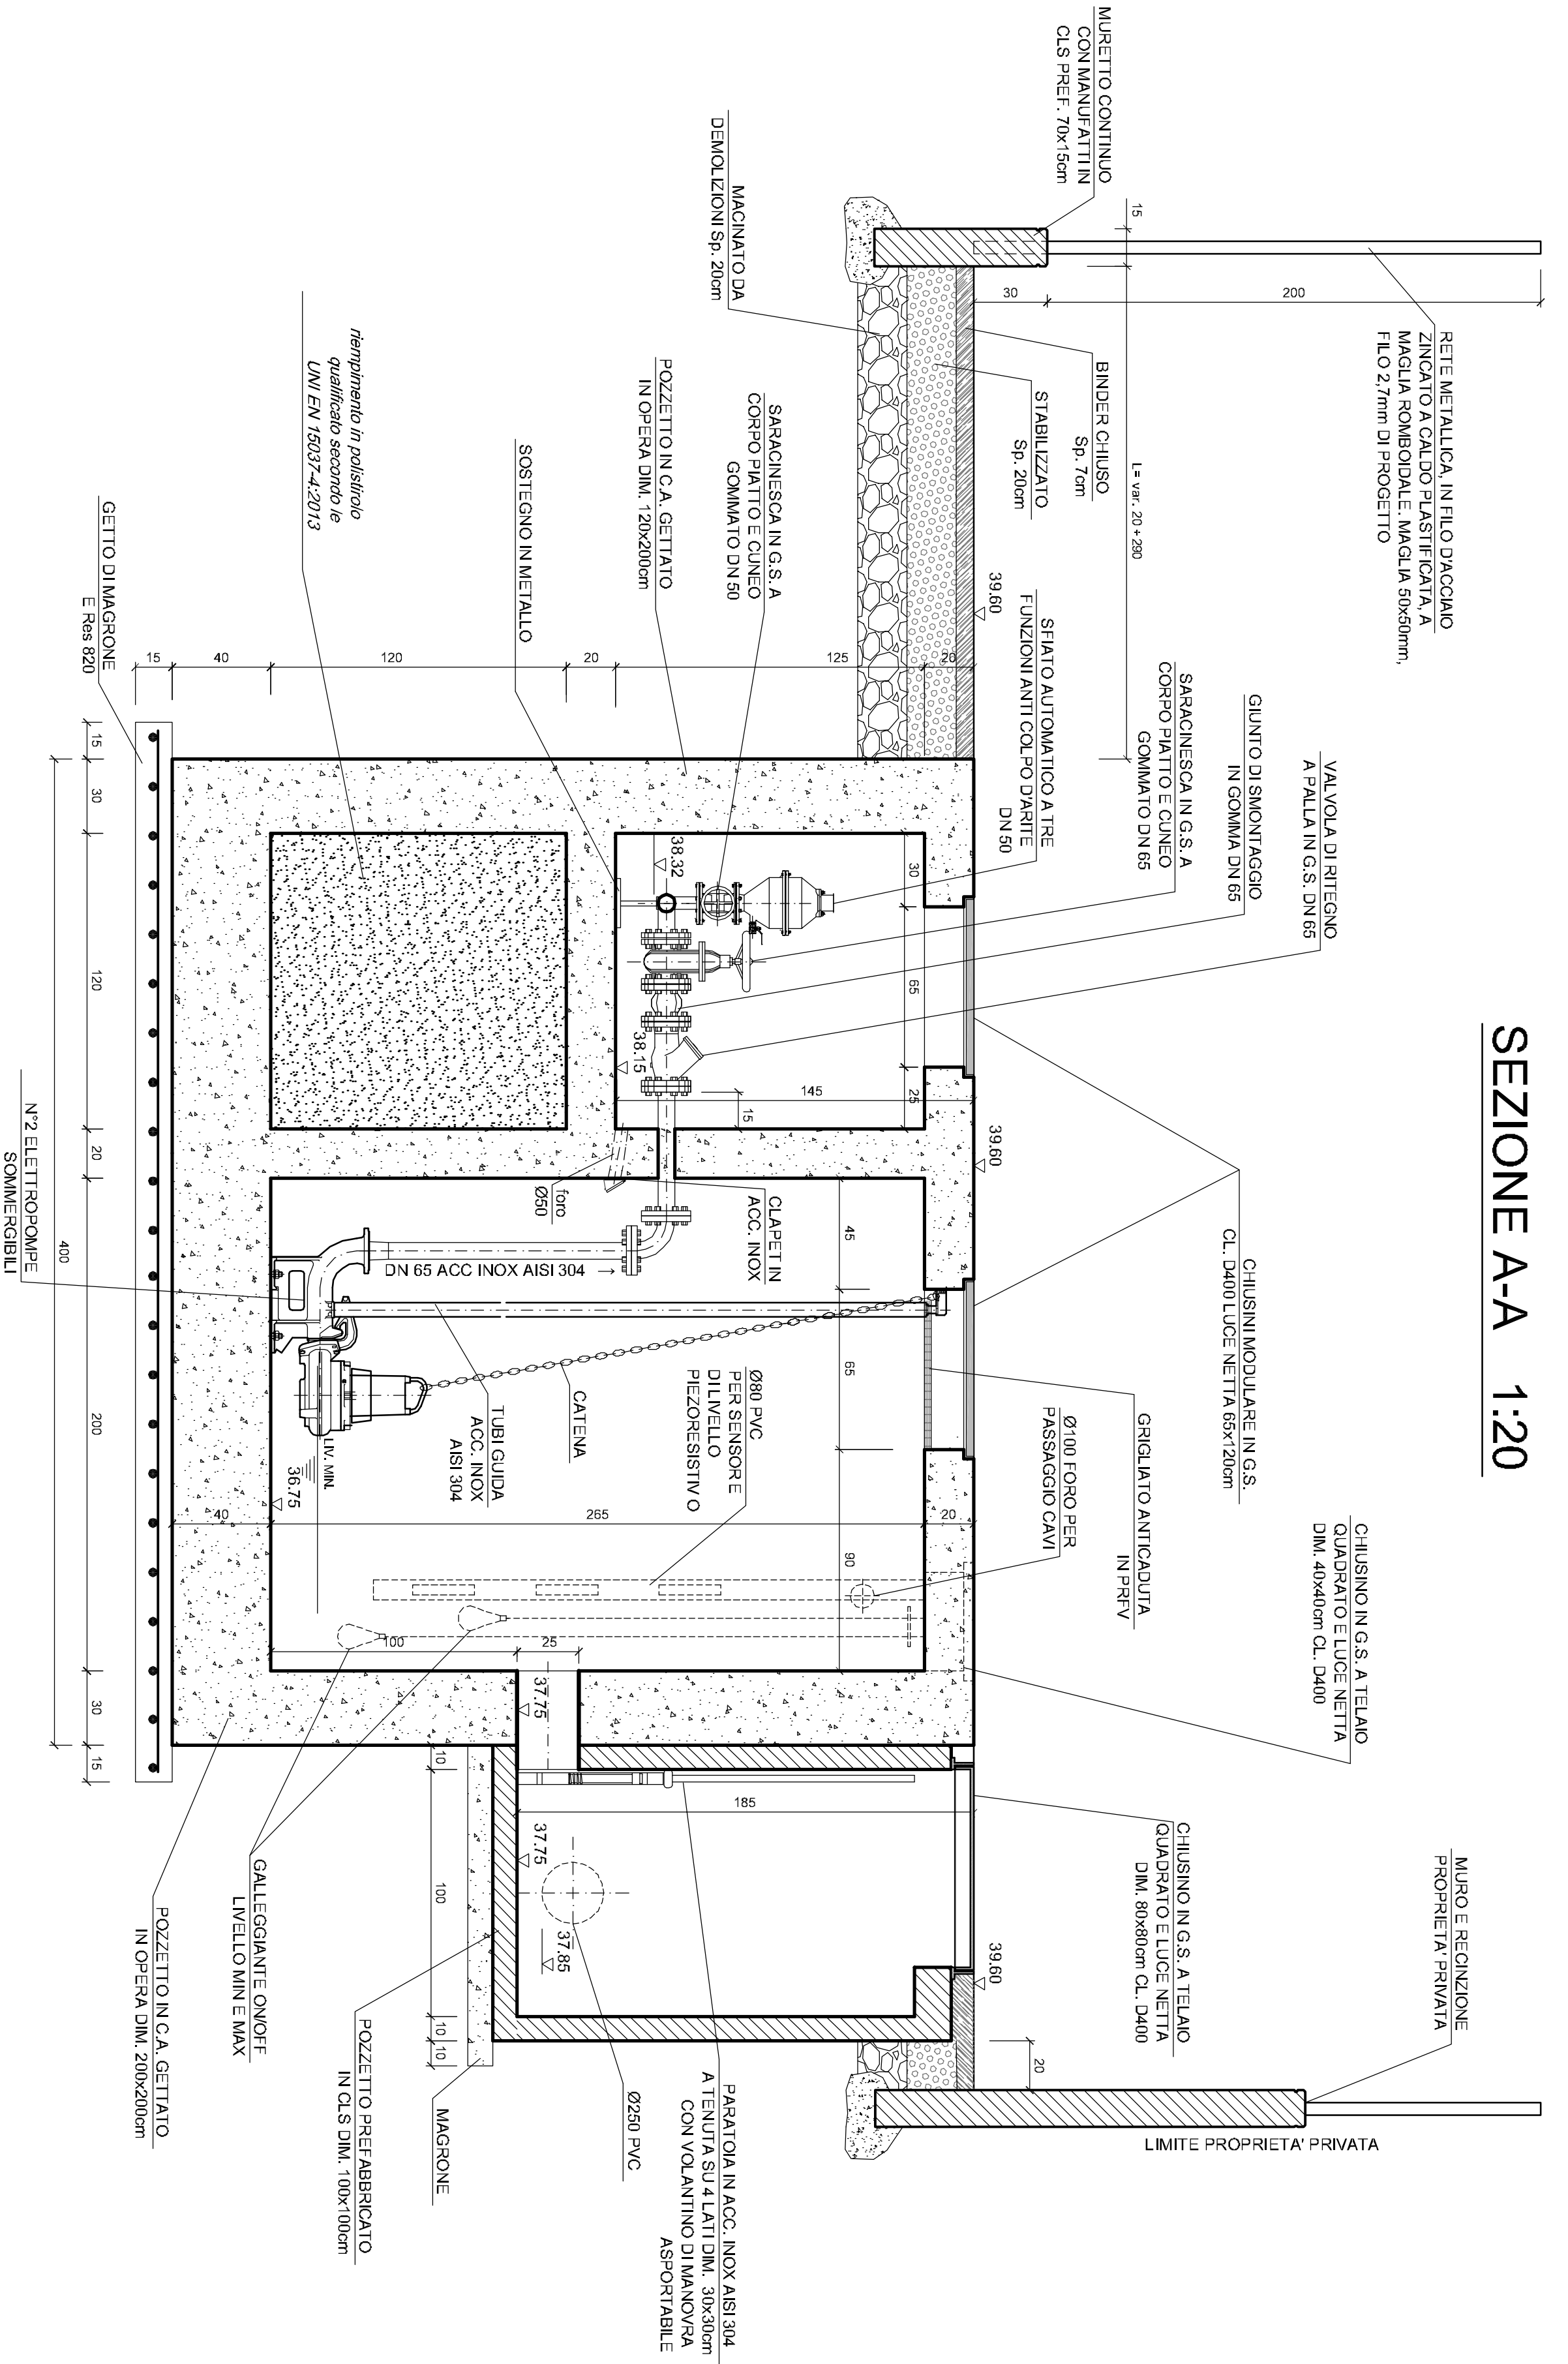

N.B.: In tutti i pozzetti e camerette è stato effettuato un trattamento protettivo con due mani di resina epossidica.

N.B.: Le ubicazioni piano-altimetriche dei sottoservizi esistenti risultano desunte da indagine specifica condotta presso i rispettivi Enti titolari ma si devono considerare indicative; sarà cura dell'impresa esecutrice effettuare eventuali ulteriori saggi ed accertamenti specifici in corso d'opera per verificarne l'esatto posizionamento.

PIANTA 1:50

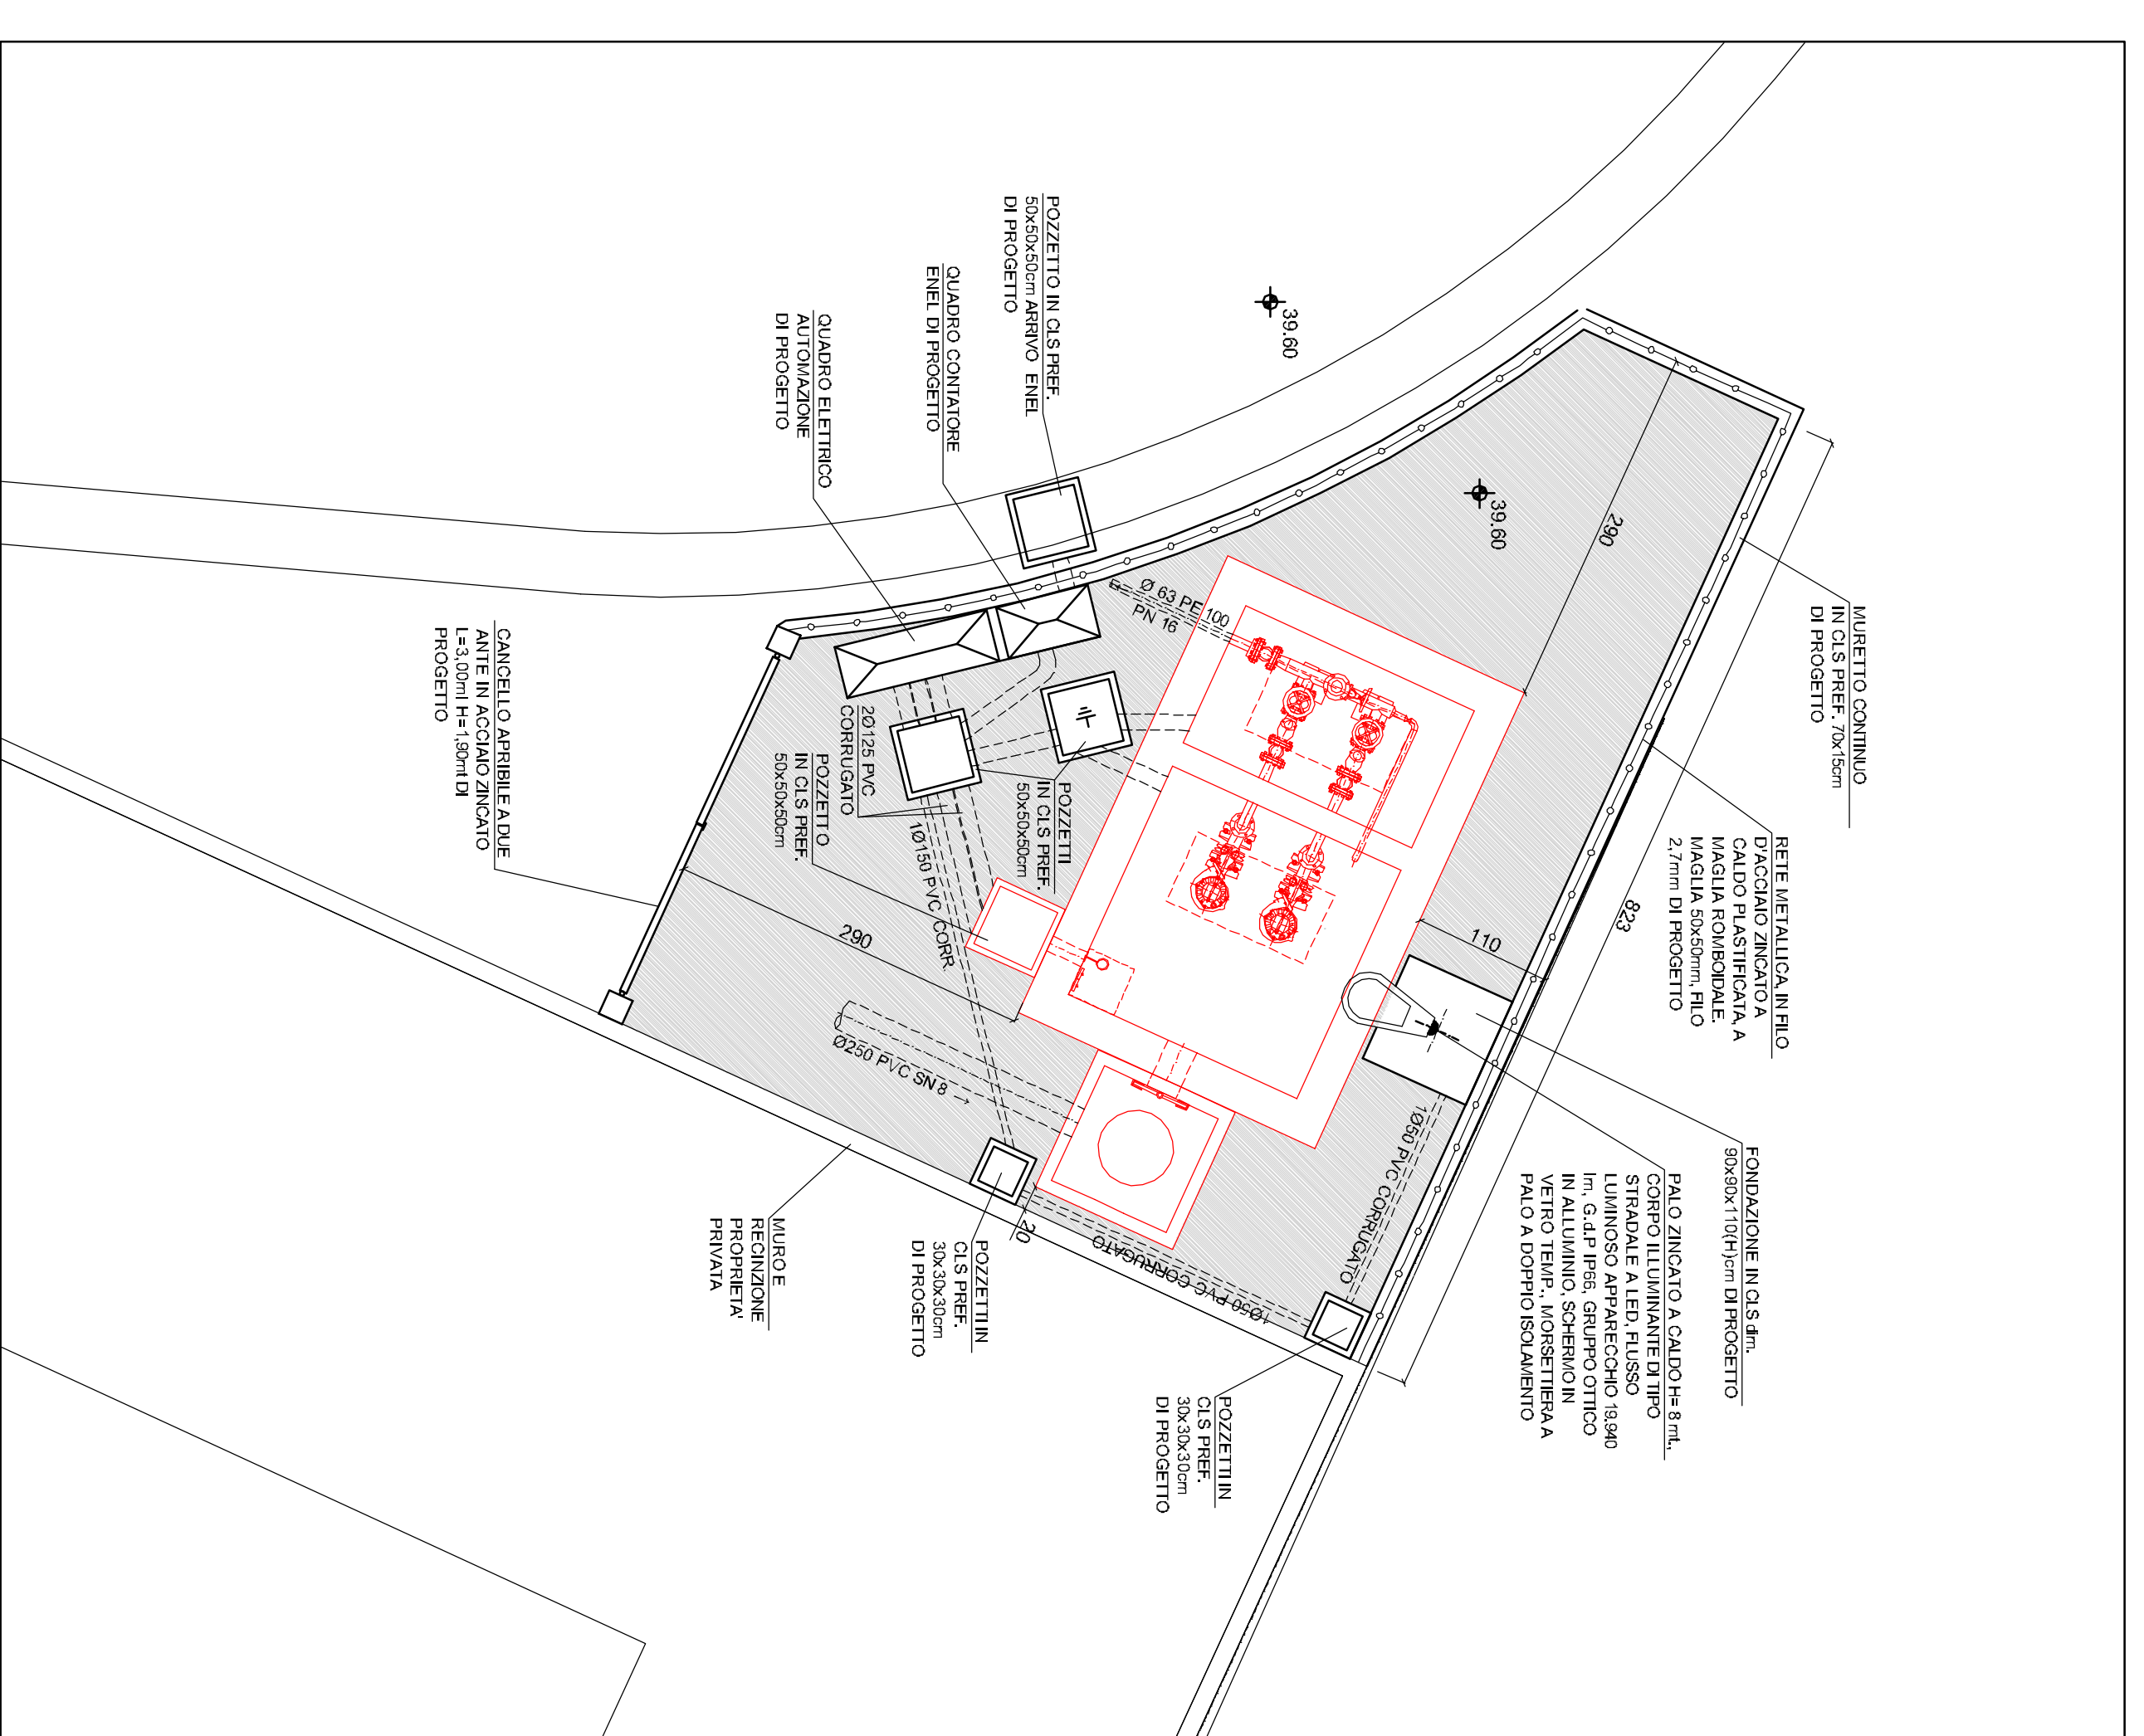

COMUNE DI OZZANO DELL'EMILIA

PROGETTAZIONE PUA PONTE RIZZOLI

UBICAZIONE: LOCALITA' PONTE RIZZOLI
AMBITO ANS.C.11

PROPRIETA': DeToschi Spa

REDATTO DA: PRISMA INGEGNERIA S.r.l. - Società di ingegneria
INGEGNERE
Dott. Ing. CARLO BAIETTI

PRISMA INGEGNERIA S.r.l. - Società di ingegneria
Via C. Magagnoli, 4 - 41013 Prato (PO) - Tel. 0521/398001
Via S. Maria Nuova, 10 - 41013 Prato (PO) - Tel. 0521/398002

DATA Settembre 2018

SCALA 1:50,20

ELABORATO

27

PROGETTO RETTI FOGNARIE
IMPIANTO DI SOLELEVAMENTO ACQUE NERE
OPERE MURARIE ED ELETTROMECCANICHE
PIANTE E SEZIONE
COMMITTENTI

