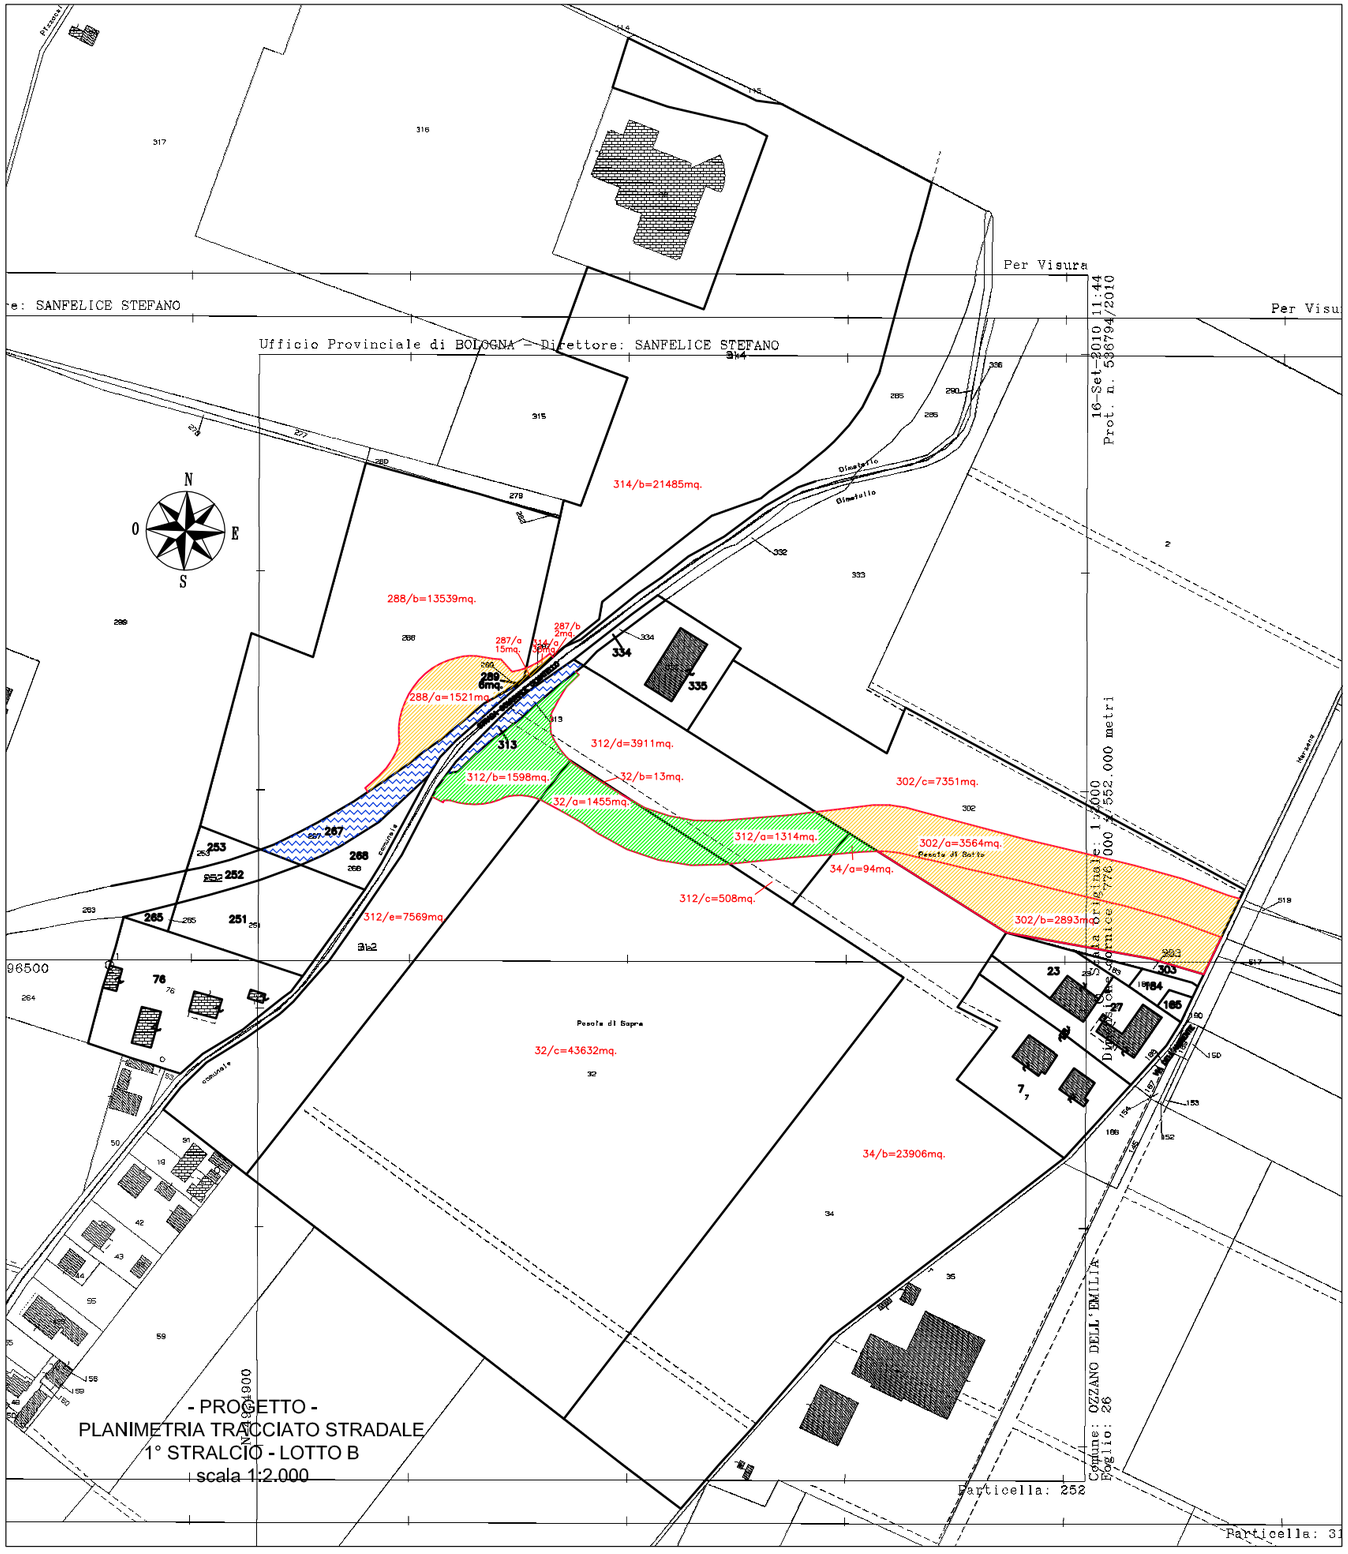

LEGENDA

- AREE OGGETTO DI ESPROPRIO COMPRESE FRA I CONFINI STRADALI (COSI' COME DEFINITI DALL'ART. 3.3 D.M. 5-11-2001)
- AREE COMPRESE FRA I CONFINI STRADALI (COSI' COME DEFINITI DALL'ART. 3.3 D.M. 5-11-2001) GIA' DI PROPRIETA' DEL COMUNE DI OZZANO DELL'EMILIA - NON OGGETTO DI ESPROPRIO
- AREE COMPRESE FRA I CONFINI STRADALI (COSI' COME DEFINITI DALL'ART. 3.3 D.M. 5-11-2001) CHE INTERESSANO CORSI D'ACQUA - OGGETTO DI ESPROPRIO O CONCESSIONE
- AREE DI PROPRIETA' DELLA SIG.RA TREBBI MARIA GABRIELLA OCCUPATE DALLA SEDE STRADALE IN PROGETTO E NON OGGETTO DI ESPROPRIO.
- CONFINE STRADALE (COSI' COME DEFINITO DALL'ART. 3.3 D.M. 5-11-2001) CHE INDIVIDUA LE AREE OGGETTO DI ESPROPRIO
- 302/c=7351mq. NUOVI MAPPALI DELLE AREE OGGETTO DI FRAZIONAMENTO

COMUNE DI OZZANO DELL'EMILIA

PROVINCIA DI BOLOGNA

REALIZZAZIONE DELLA NUOVA CIRCONVALLAZIONE A NORD DEL CAPOLUOGO

1° stralcio - lotto B

(da Via dell'Ambiente a Via Olmatello)

A — ARCHITETTONICO

PIANO PARTICELLARE D'ESPROPRIO
PLANIMETRIA GENERALE CON AREE OGGETTO D'ESPROPRIO

TAVOLA 9.0

PROGETTO:

Raggi&Partners
Società di Ingegneria, Architettura, Urbanistica
via dell'Industria, 40 - 40064 Ozzano dell'Emilia (BO)
tel. 051 6523911 - fax 051 6523999
e-mail info@studioraggiepartners.it

Ing. Vincenzo Raggi

Geom. Matteo Gabrielli

COMMITTENTI/PROPRIETA':

SUCINA s.r.l.

COMUNE DI OZZANO DELL'EMILIA

Scala: 1:2.000

Fase: **PROGETTO ESECUTIVO**

Nome file: CC\STRADA DI PRG OZZANO\PROGETTO\1 STRALCIO - LOTTO B\1° STRALCIO - LOTTO B ESEC (EMISSIONE)\ESPROPRIO B - EMISSIONE\PIANO PARTICELLARE LOTTO B.dwg

Redazione del 15-09-2010

timbri autorizzativi

AGGIORNAMENTI:

N°	data:	oggetto:
1		
2		

Studio Raggi&Partners s.r.l.