


# COMUNE DI OZZANO DELL'EMILIA

## PROGETTO IMPIANTO RECUPERO E STOCCAGGIO RIFIUTI NON PERICOLOSI

UBICAZIONE : Località Ponte Rizzoli  
Via Cà Fornacetta  
PROPRIETA' : Immobiliare Varignana ss  
COMMITTENTE : SERVIZI PER L'AMBIENTE srls

SPAZIO RISERVATO AL COMUNE

### SCHEMA IDRICO GENERALE

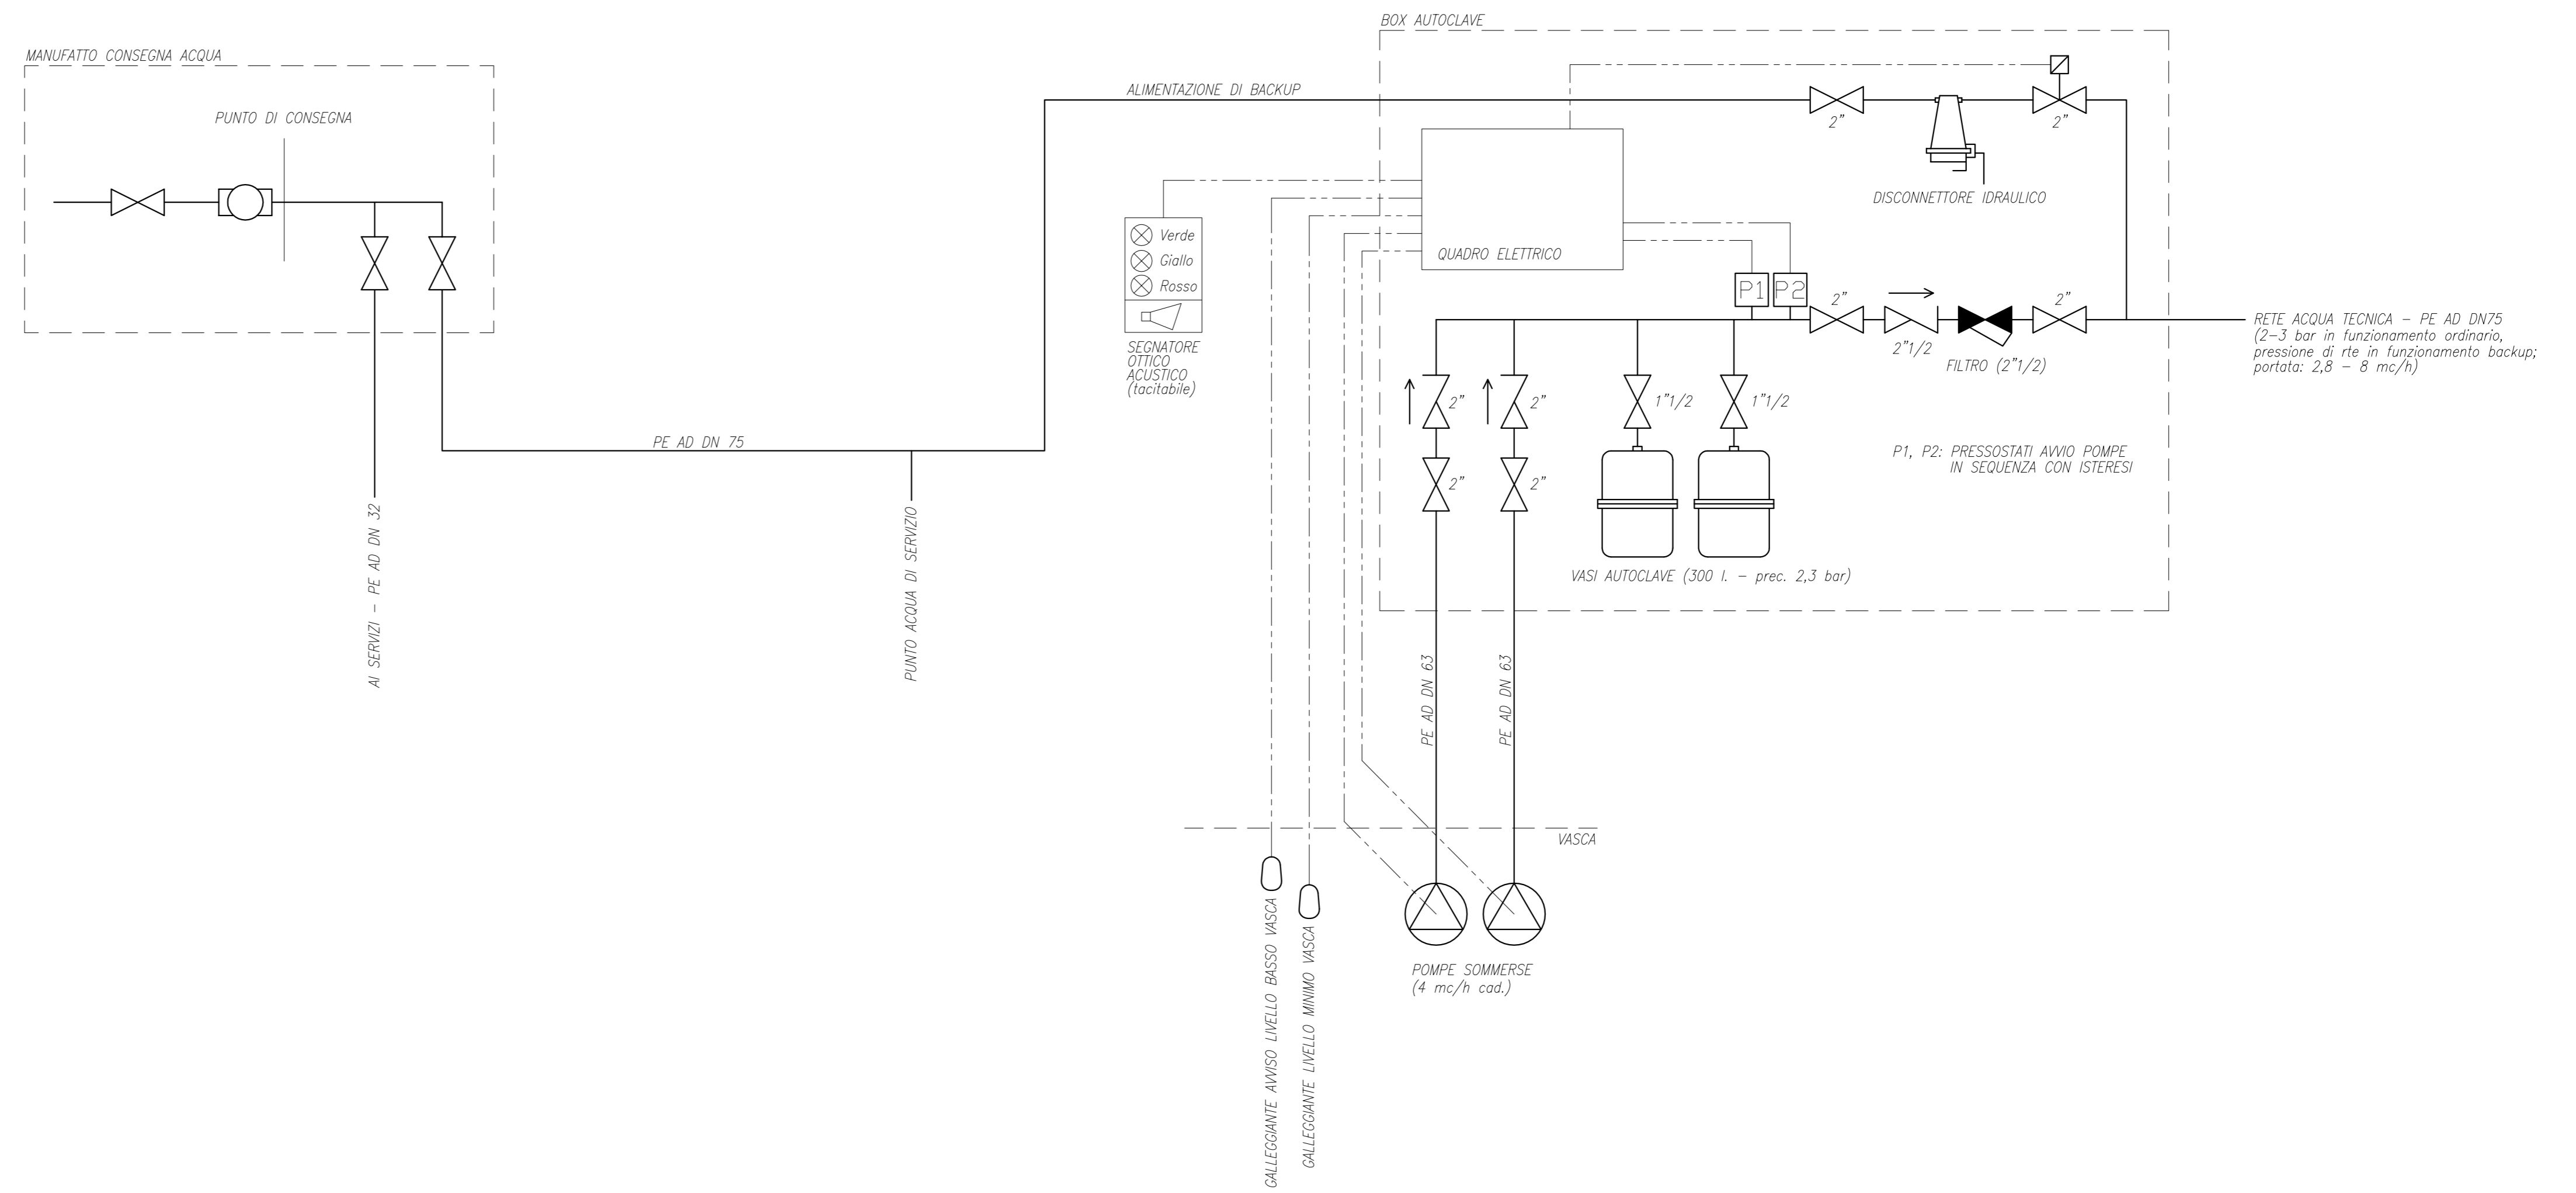

PROGETTO IMPIANTISTICO  
**Ing. LUIGI PESCIERELLI**  
Via Schmidl 3  
40054 BUDRIO (BO) - Tel. 333 887 9986  
email: luigi.pescierelli@gmail.com

Committente:  
**Servizi Per l'Ambiente srls**  
Via Prati Ranchi 1  
40064 OZZANO DELL'EMILIA (BO)  
email: spozsrls@gmail.com

PROGETTAZIONE GENERALE E COORDINAMENTO TECNICI  
**Studio Tecnico Edile Topografico Geom. FLORIANO NEGRONI**  
Via Salvador Allende 32 - Tel. 051798460  
40064 OZZANO DELL'EMILIA (BO)  
email: info@negronistudio.it  
pec: floriano.negrone@geopec.it

TAVOLA **M1**

IMPIANTI MECCANICI  
PROGETTO PRELIMINARE  
PLANIMETRIA, SCHEMA IDRICO

DISEGNI SCALA 1:500

DATA : 18 giugno 2020

Disegnato da: LP  
Aggiornato da:

DIRITTI RISERVATI A TERMINI DI LEGGE  
M1 - Planimetria.DWG

### LEGENDA

- Tubazione PE-AD PN16 DN 32 per alimentazione servizi, acqua potabile
- Tubazione PE-AD PN16 DN 75 per alimentazione di backup, acqua potabile
- Tubazione PE-AD PN16 DN 63 mandata pompe sommerse, acqua tecnica
- Tubazione PE-AD PN16 DN 75 distribuzione acqua tecnica
- Idrante sottosuolo alimentazione macchine (acqua tecnica)

### PLANIMETRIA GENERALE Scala 1:500

