
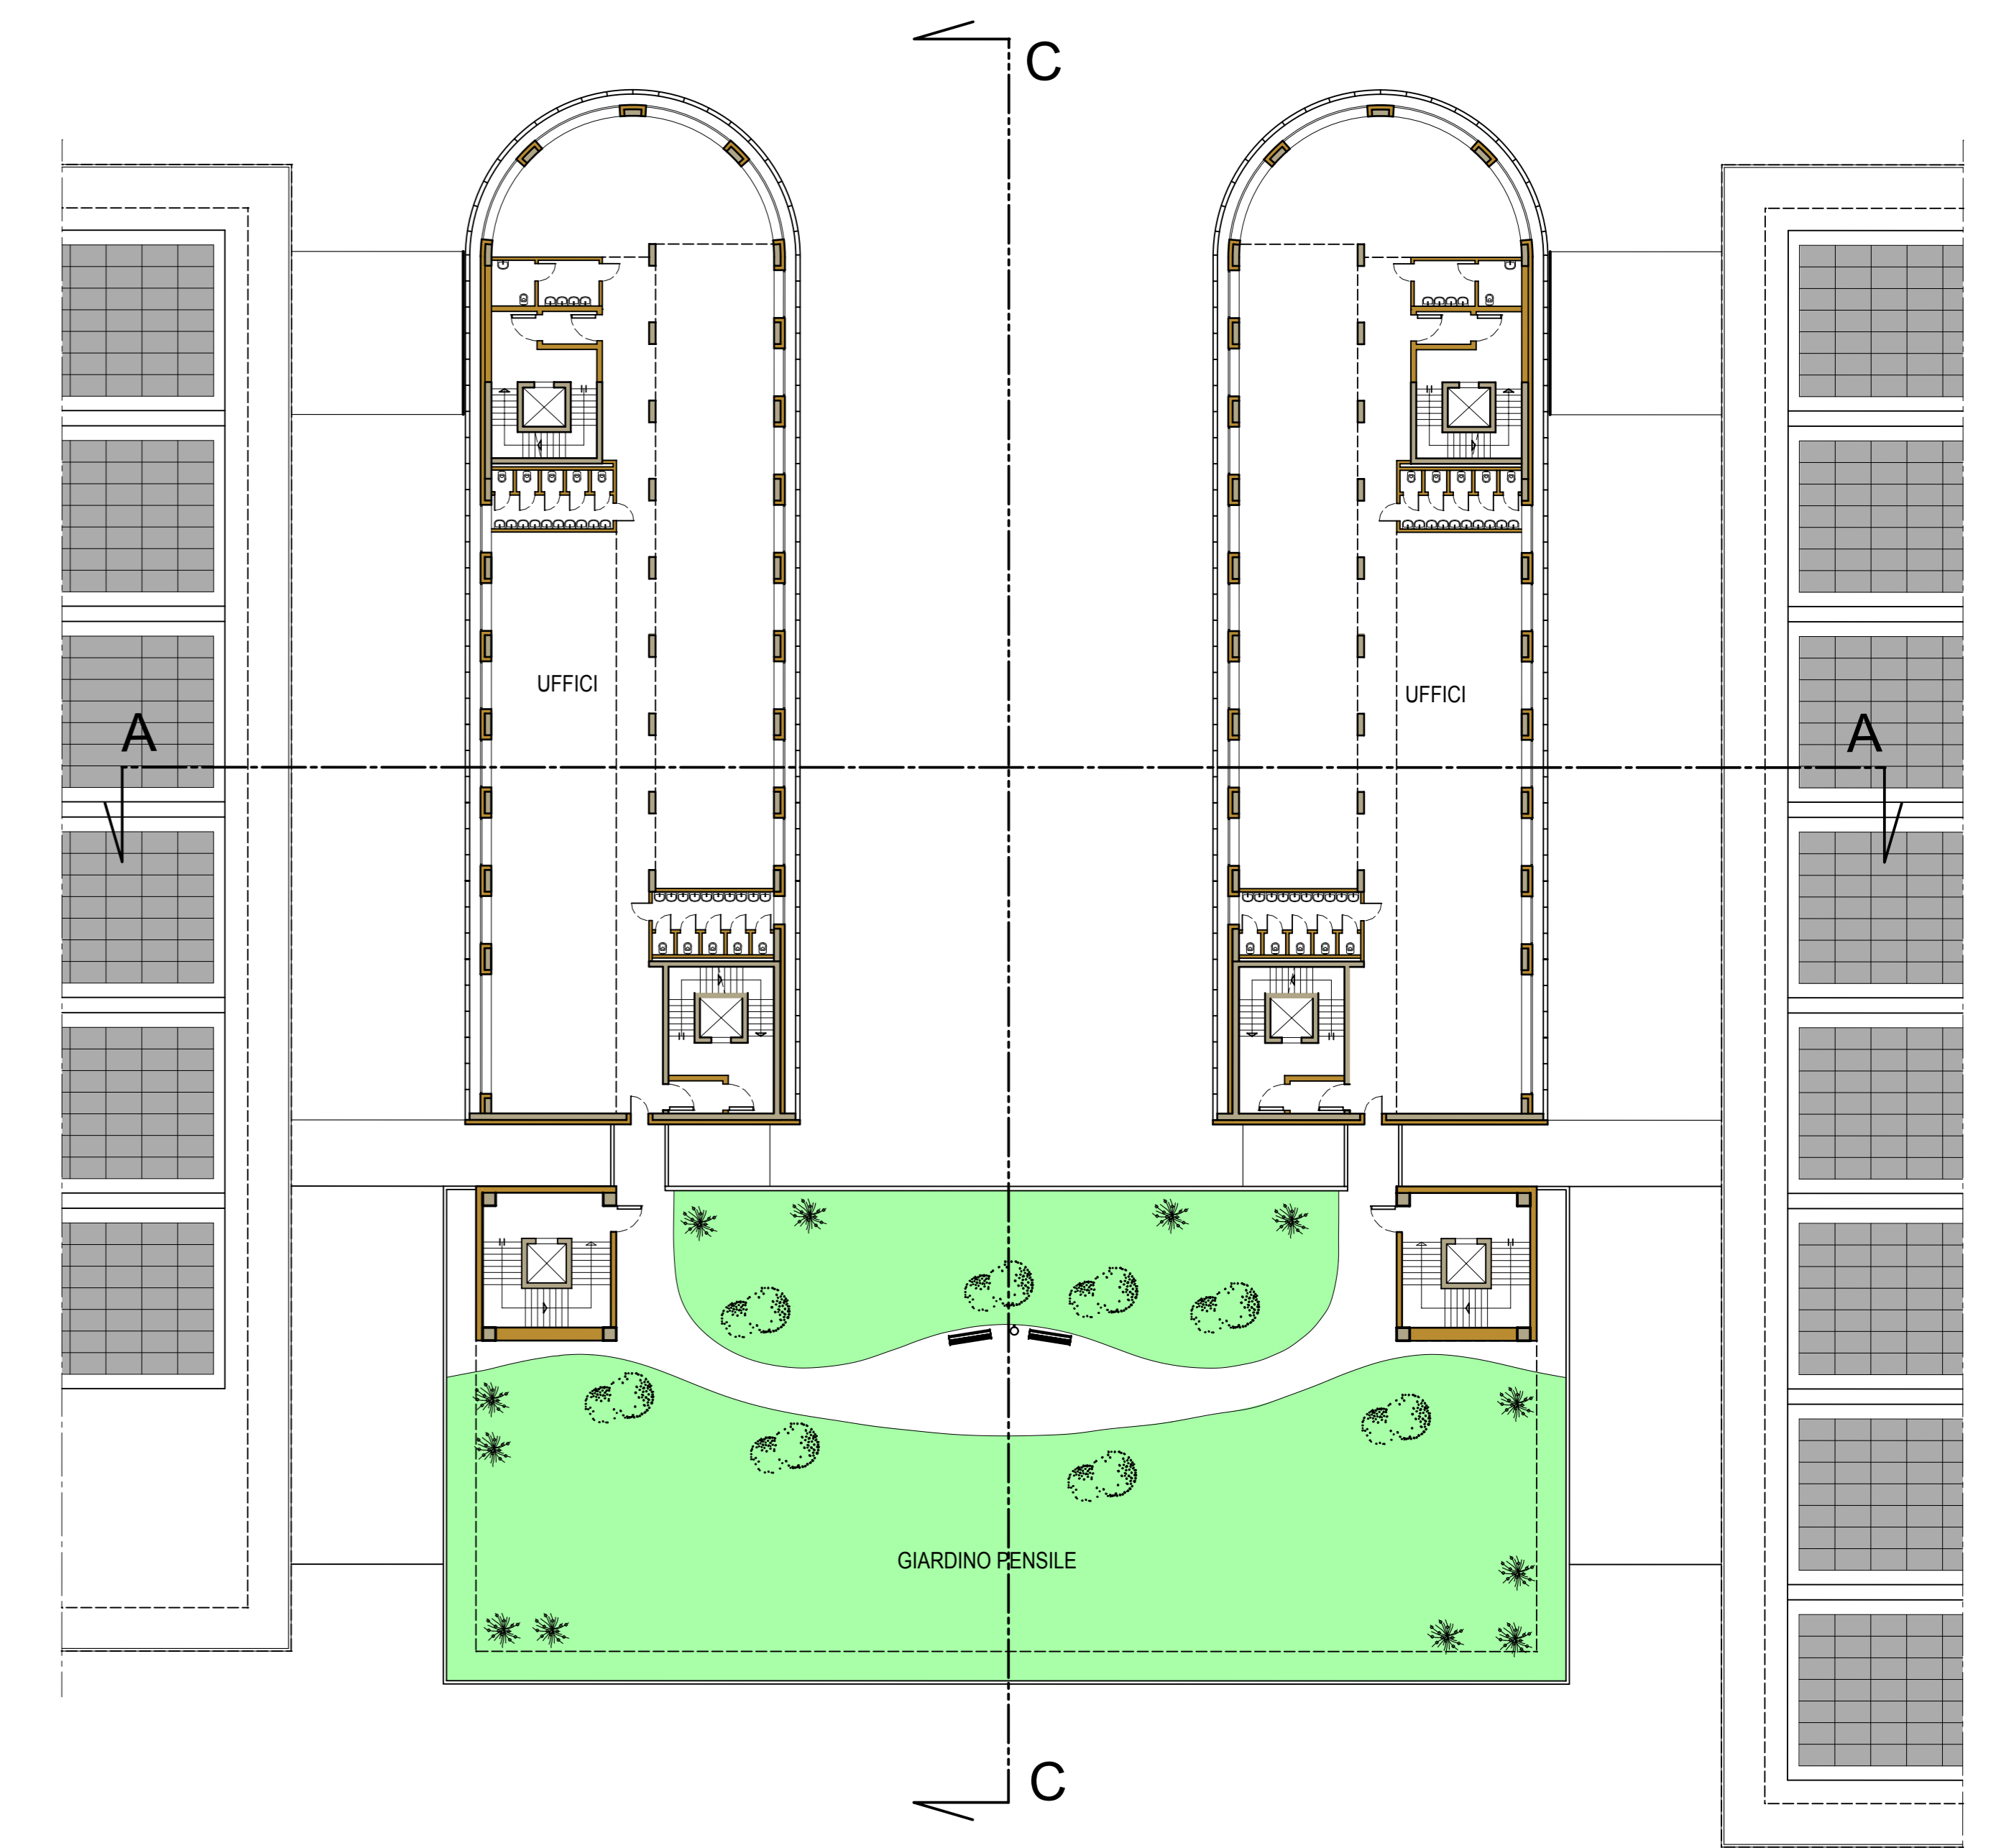
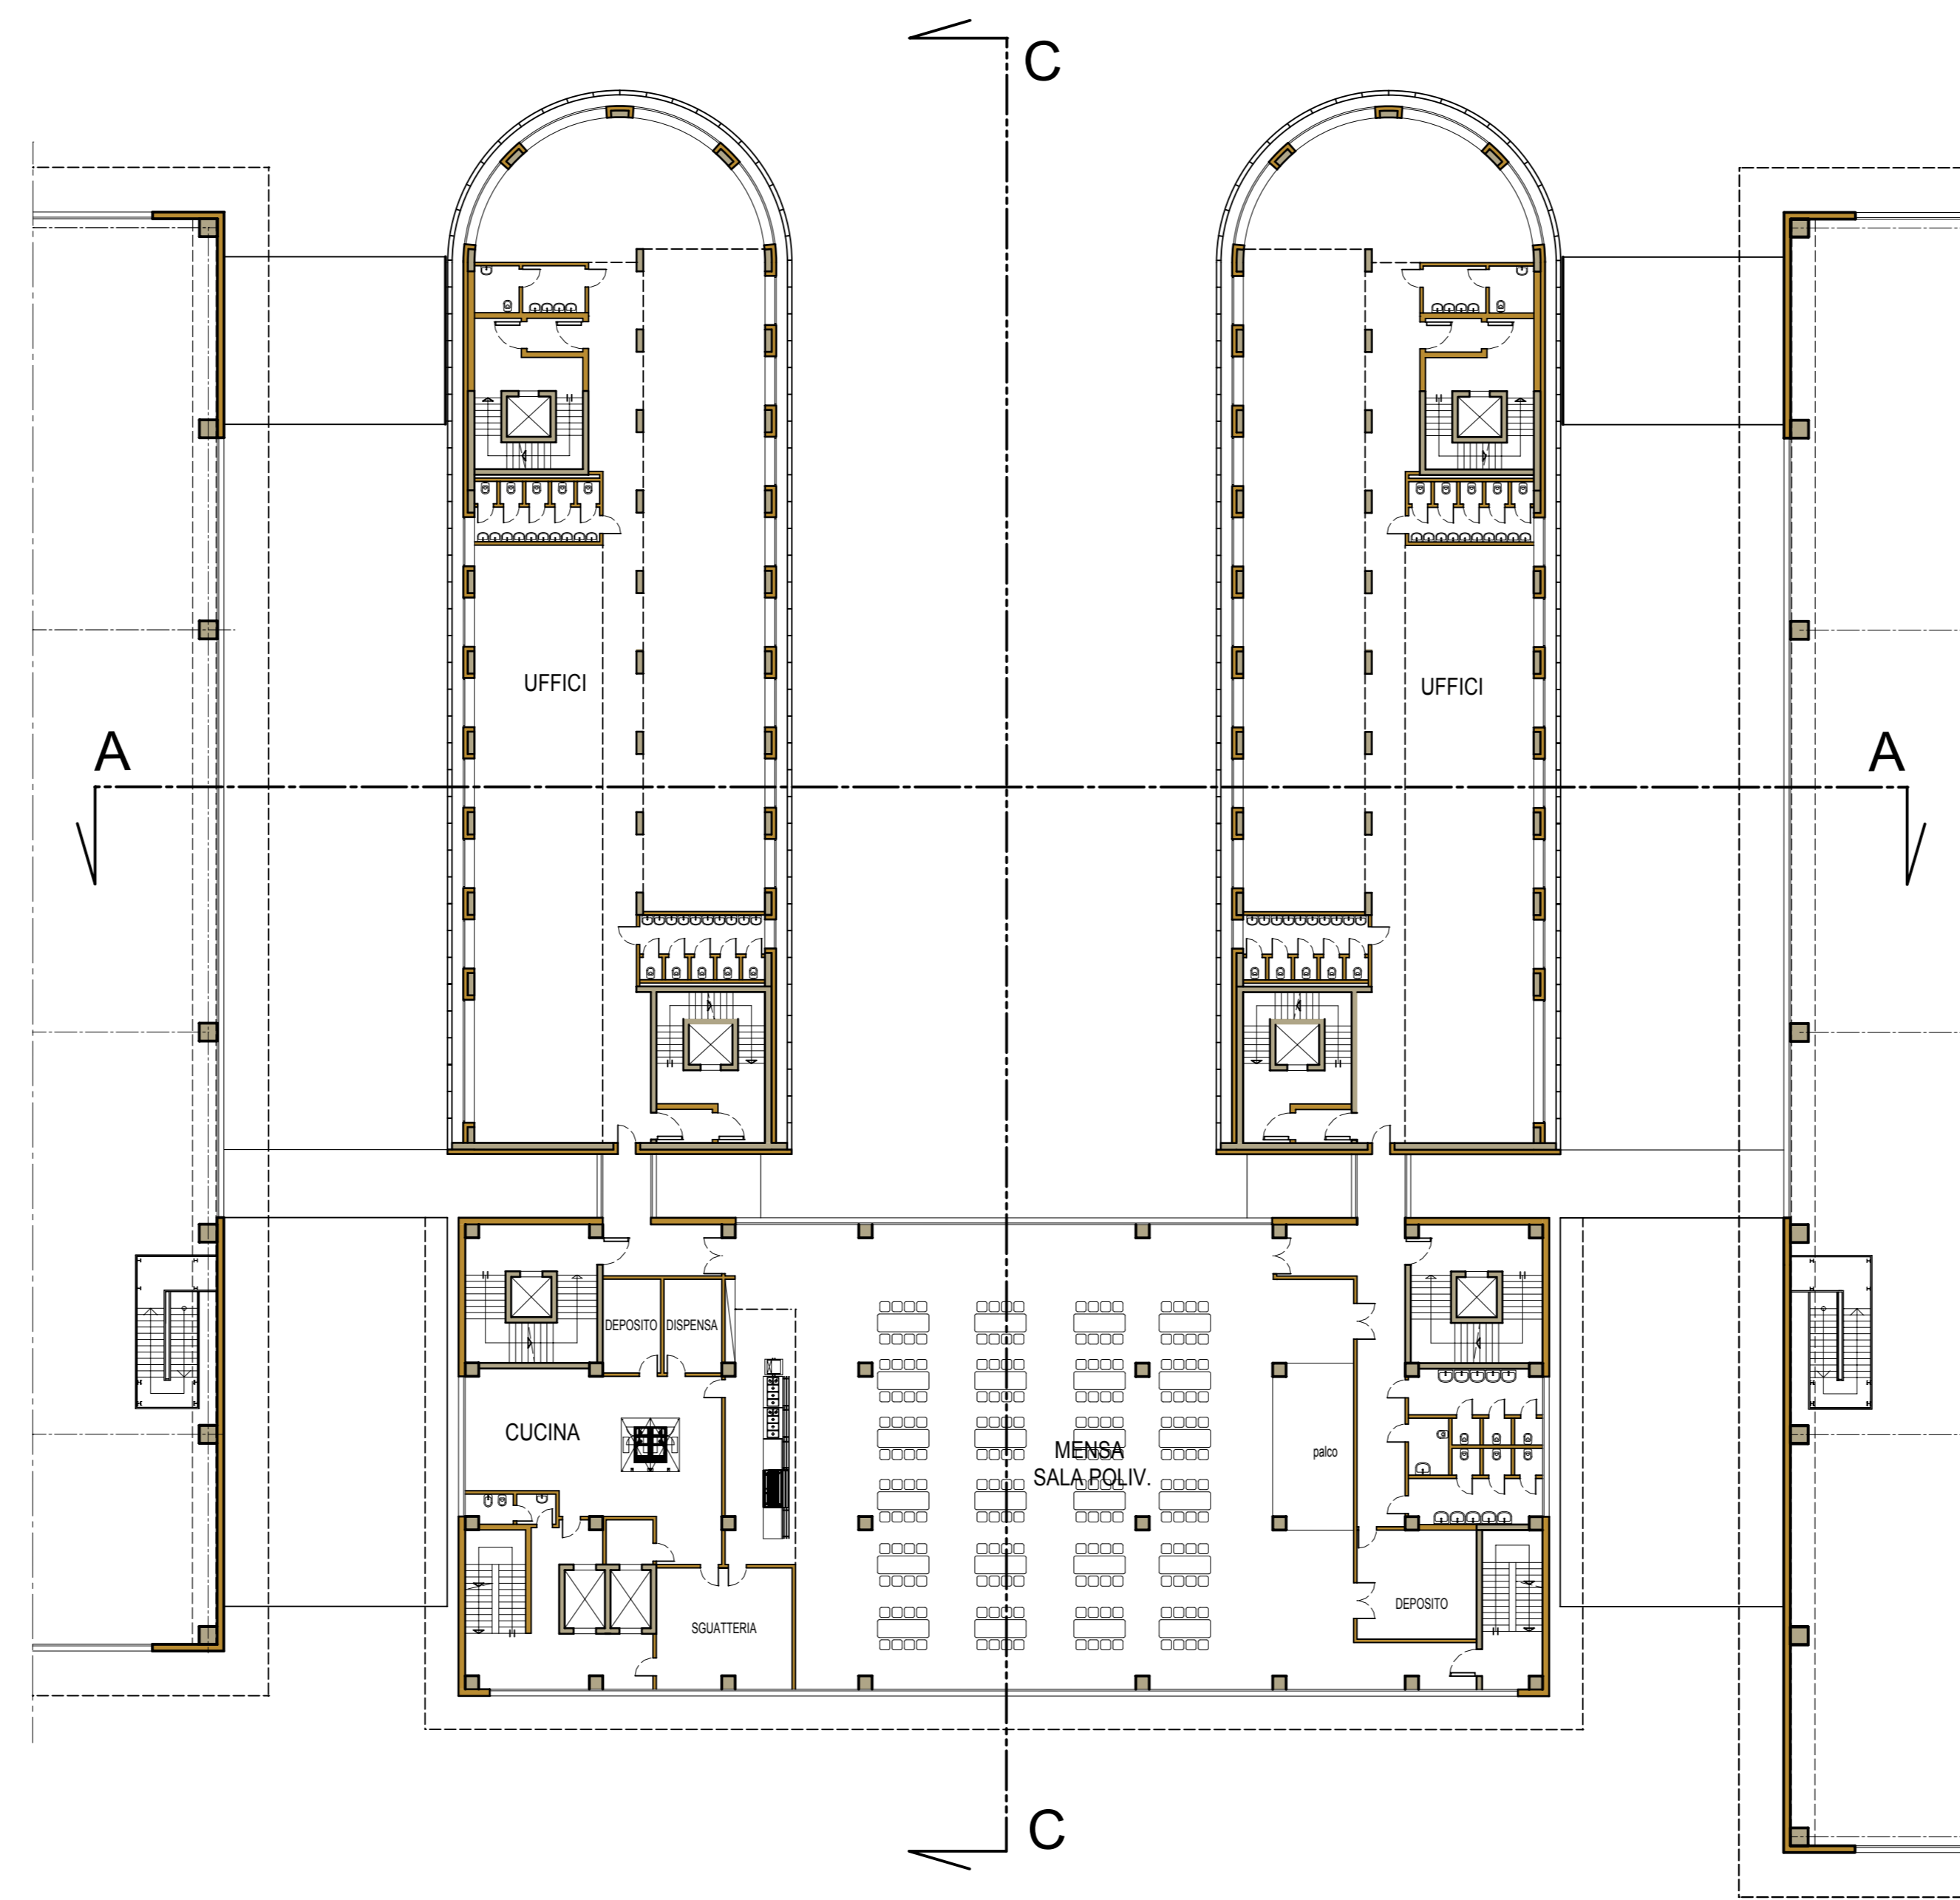



INTERRATO

P. SECONDO

P. TERZO / QUARTO

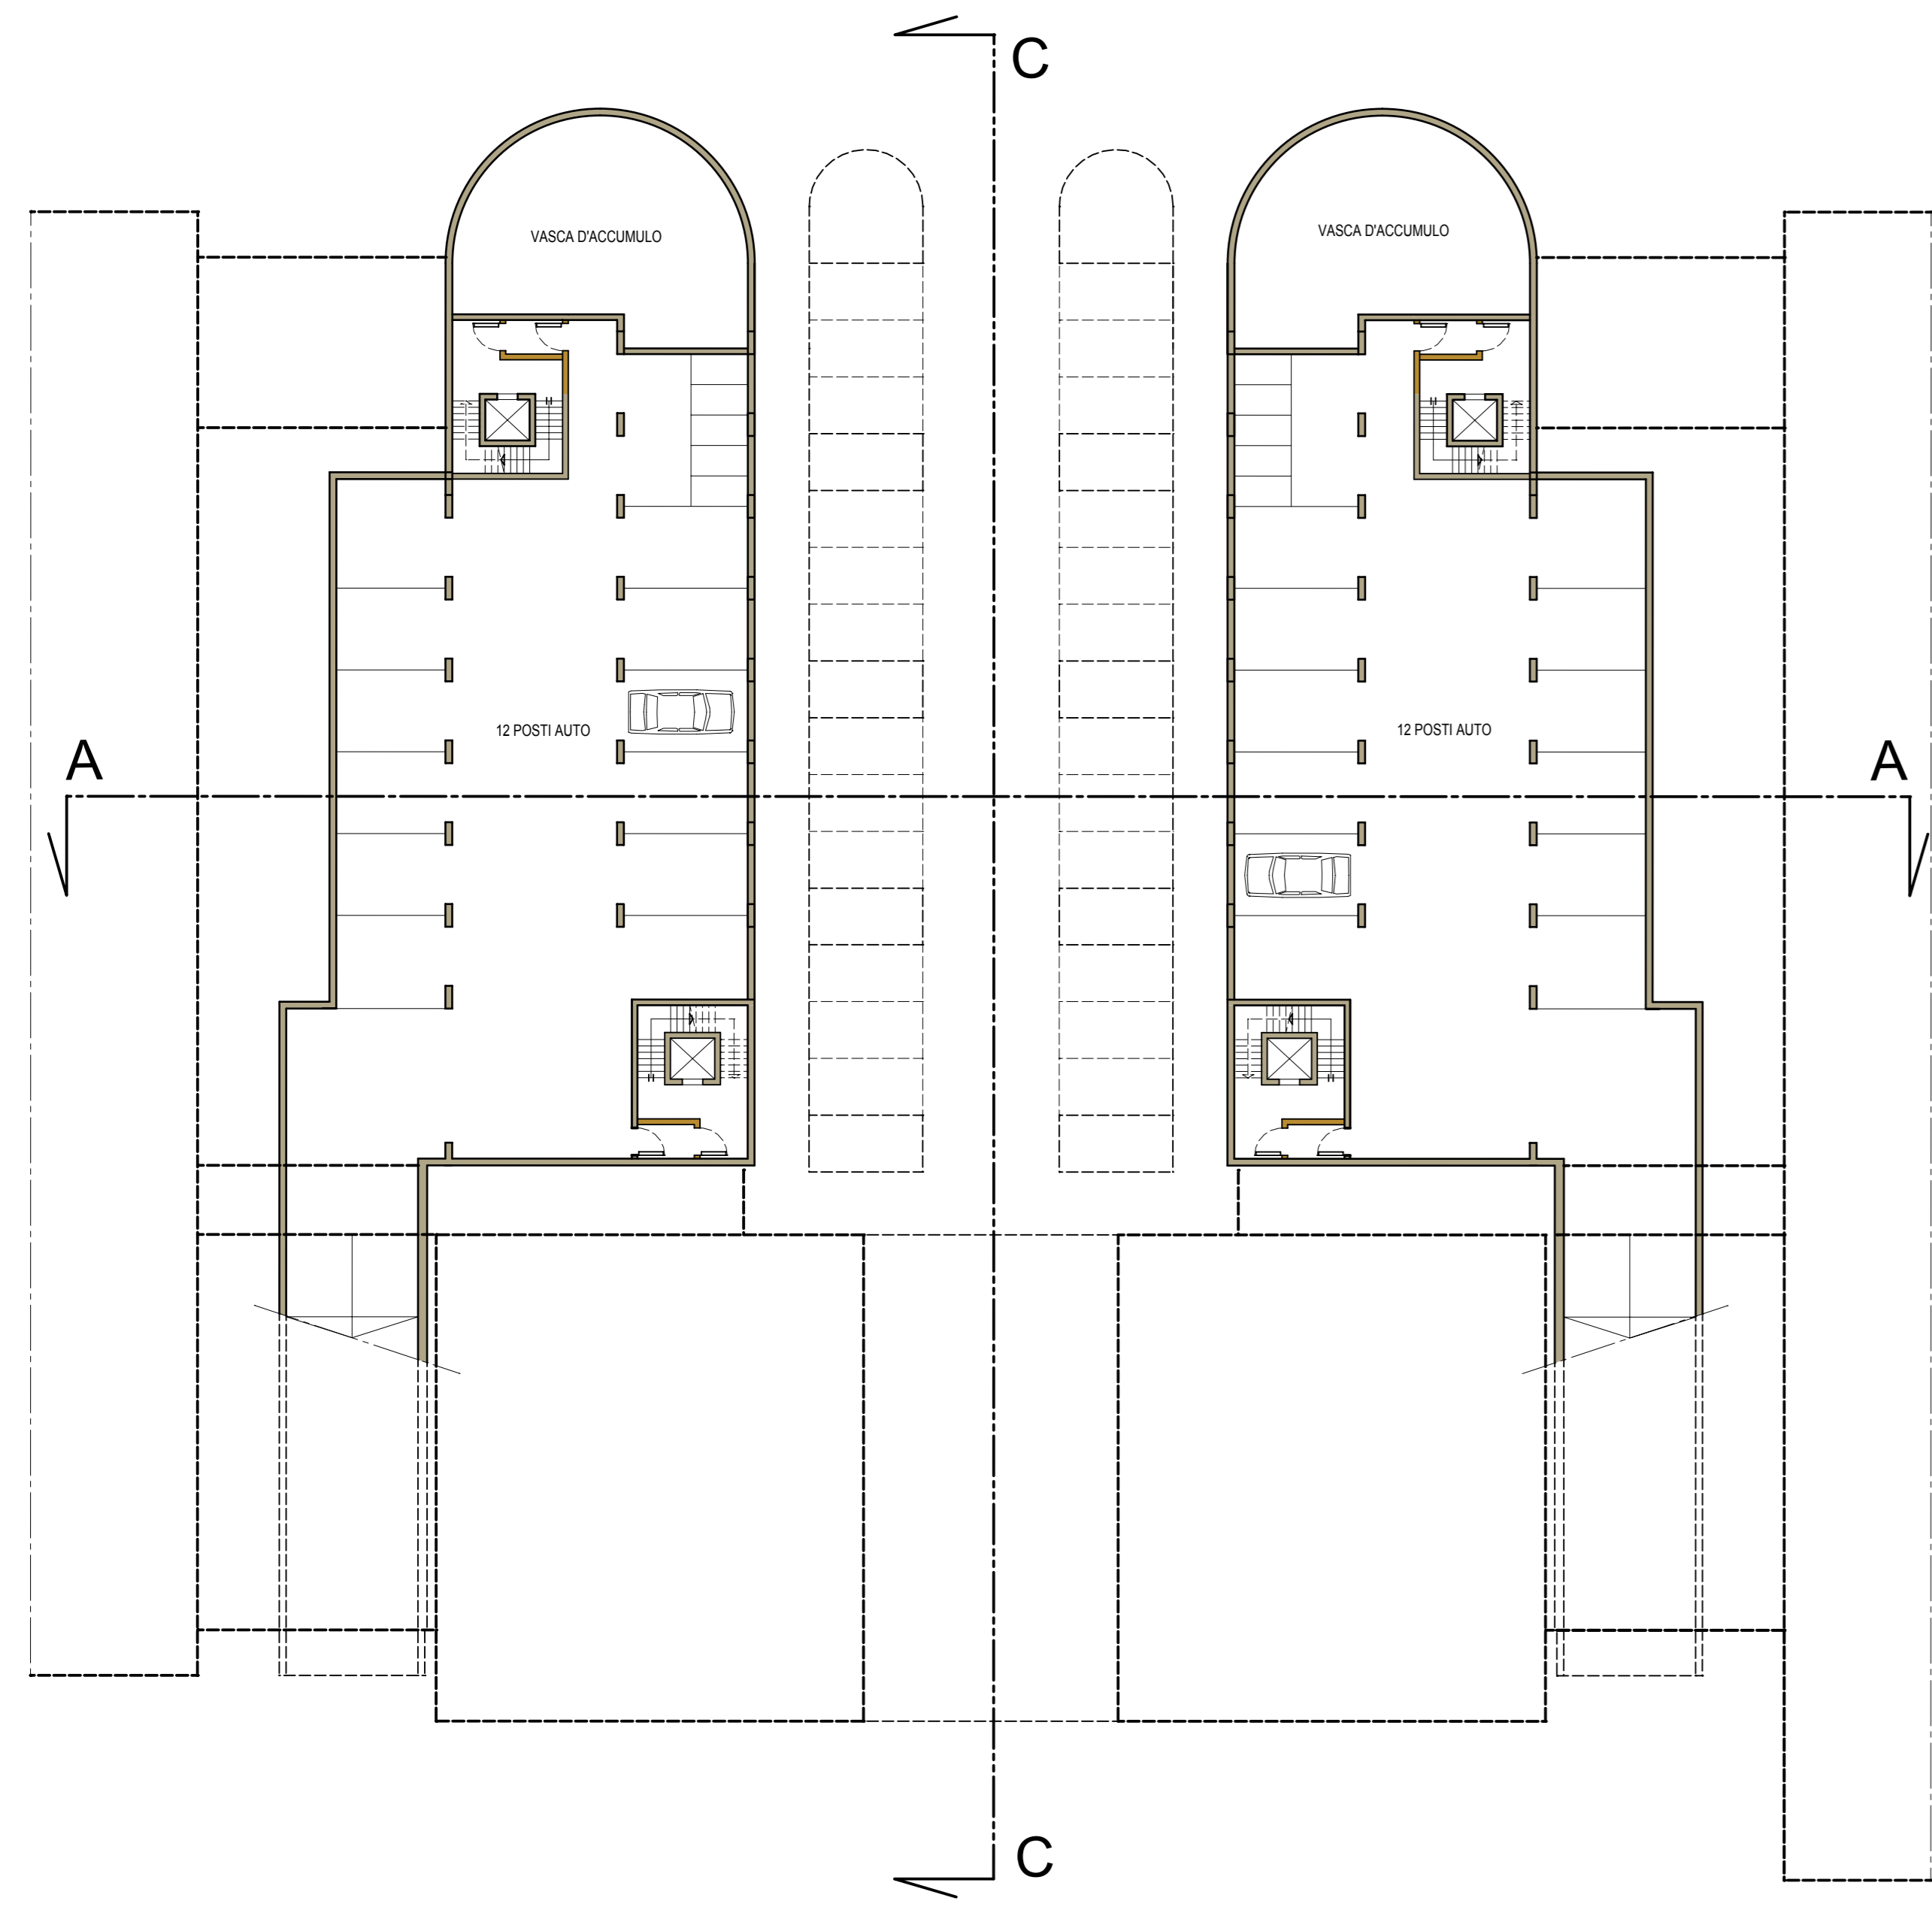

COPERTO

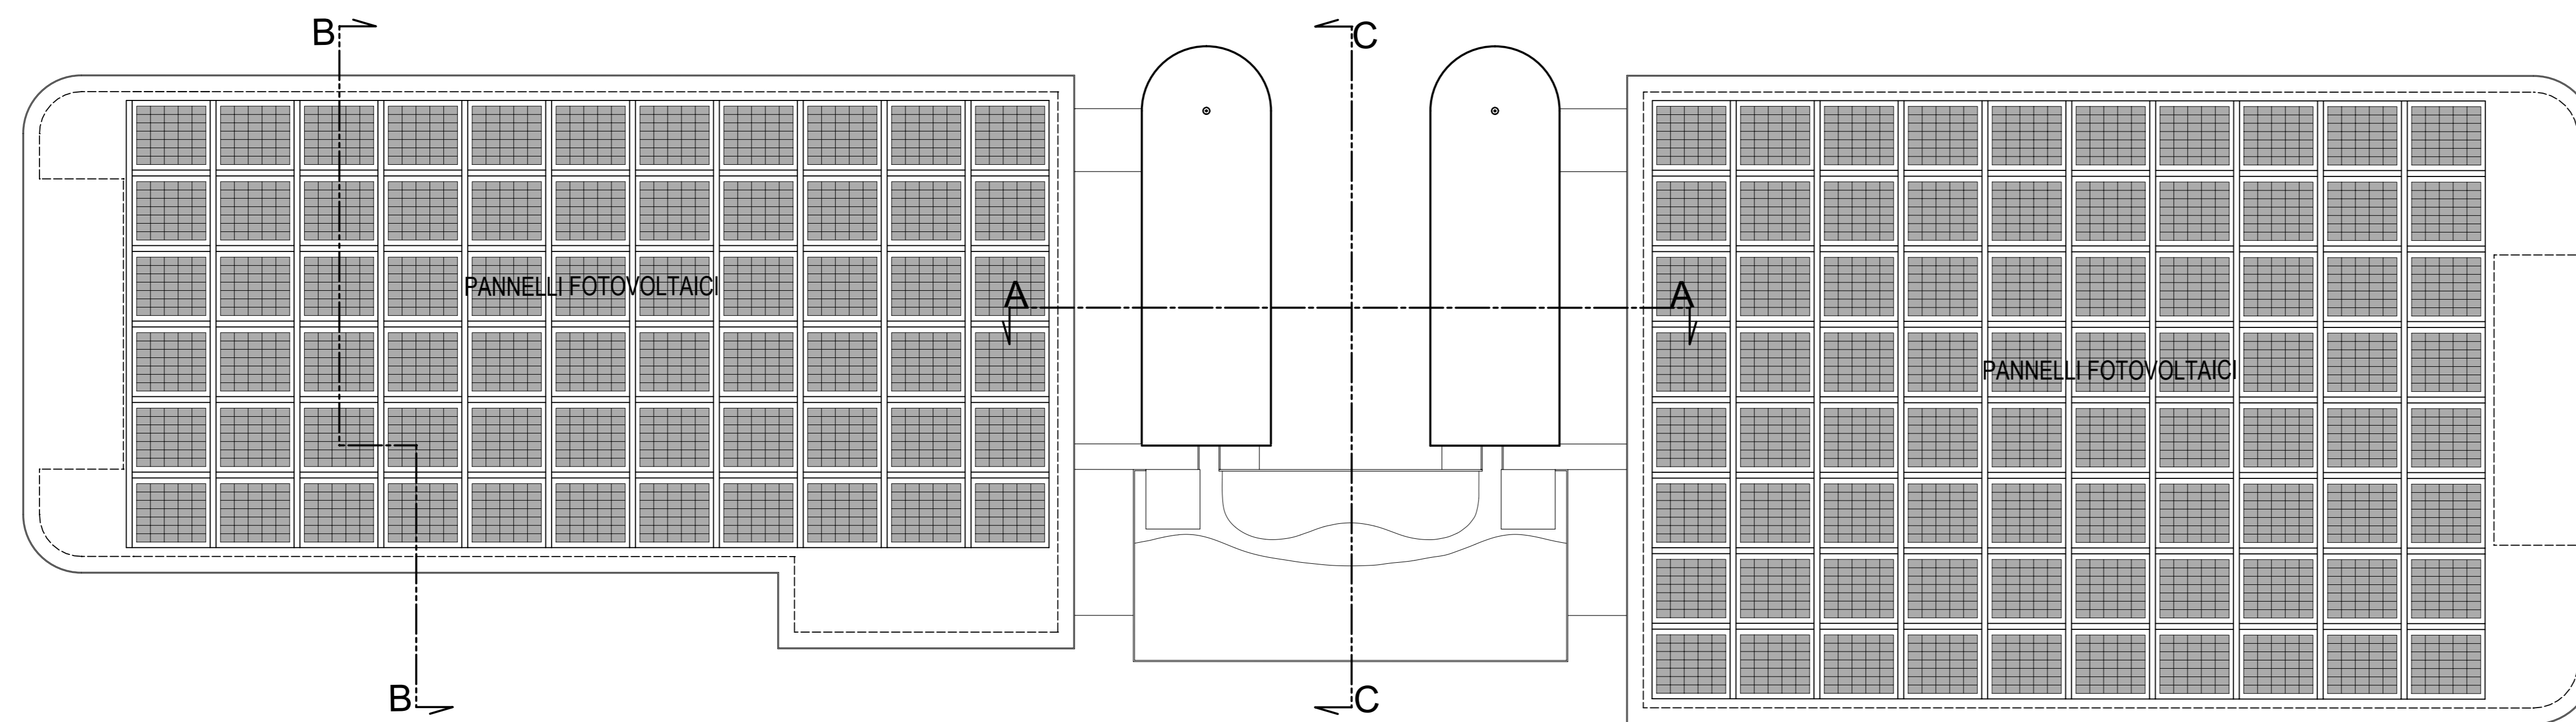

COMUNE DI OZZANO DELL'EMILIA
 AMBITO ASP_AN 2.3 - VIA TOLARA DI SOTTO
 PIANO URBANISTICO ATTUATIVO IN VARIANTE
 AL P.O.C. 2010-2014 AI SENSI DELL'ART 22
 L.R. 24-03-2000 n° 20

PROPRIETA': C.M.R.E. s.r.l.
 SOC. COSTRUZIONI EDILI ANTONIO DE LEO
 SOC. AGRICOLA Covazzo Isotoni Guattiero e Francesco
 Comune DI OZZANO DELL'EMILIA

PROGETTAZIONE GENERALE: NO GAP PROGETTI srl
 COMPLETE BUILDING DESIGN

URBANIZZAZIONI: PRIMA

VERIFICHE AMBIENTALI: SAIRIS
 INGEGNERIA PER L'AMBIENTE

PIANO URBANISTICO ATTUATIVO (PUA)
 OGGETTO: LOTTO A

PIANTE PIANI
 INTERRATO - 2° - 3° - 4° E COPERTO

NUMERO TAVOLA: 06
 ARCHIVIO: AR/051.01
 SCALA: 1:250/500
 DATA: 28/06/2013

DATA AGG.	DESCRIZIONE	DISSEN.	VISTO	DATA AGG.	DESCRIZIONE	DISSEN.	VISTO
-	-	-	-	-	-	-	-
-	-	-	-	-	-	-	-

ARCHIVIO: 05/07 - IVA OZZANO OZZANO (024) - PAURISTRIA 1/8 - AGG. 27/06/13 1344

NO GAP PROGETTI s.r.l.
 COMPLETE BUILDING DESIGN
 40128 Bologna (Italy) - Via Rimini 10/6
 Tel. 051 32 87 80 - Fax 051 43 17 30 58
 e-mail: no.gap@no.gap.it - no.gap@progetti.com

PROFESSIONE: COORDINAMENTO, DIREZIONE LAVORI
 ARCHITETTURA, STRUTTURE, IMPIANTI, ECONOMICA

Il presente elaborato e' opera dell'ingegnere e collaboratore iscritto all'Albo degli Ingegneri e socii C.C. e della L.645/01 e successive modifiche ed integrazioni. Ogni violazione e' punita per legge.